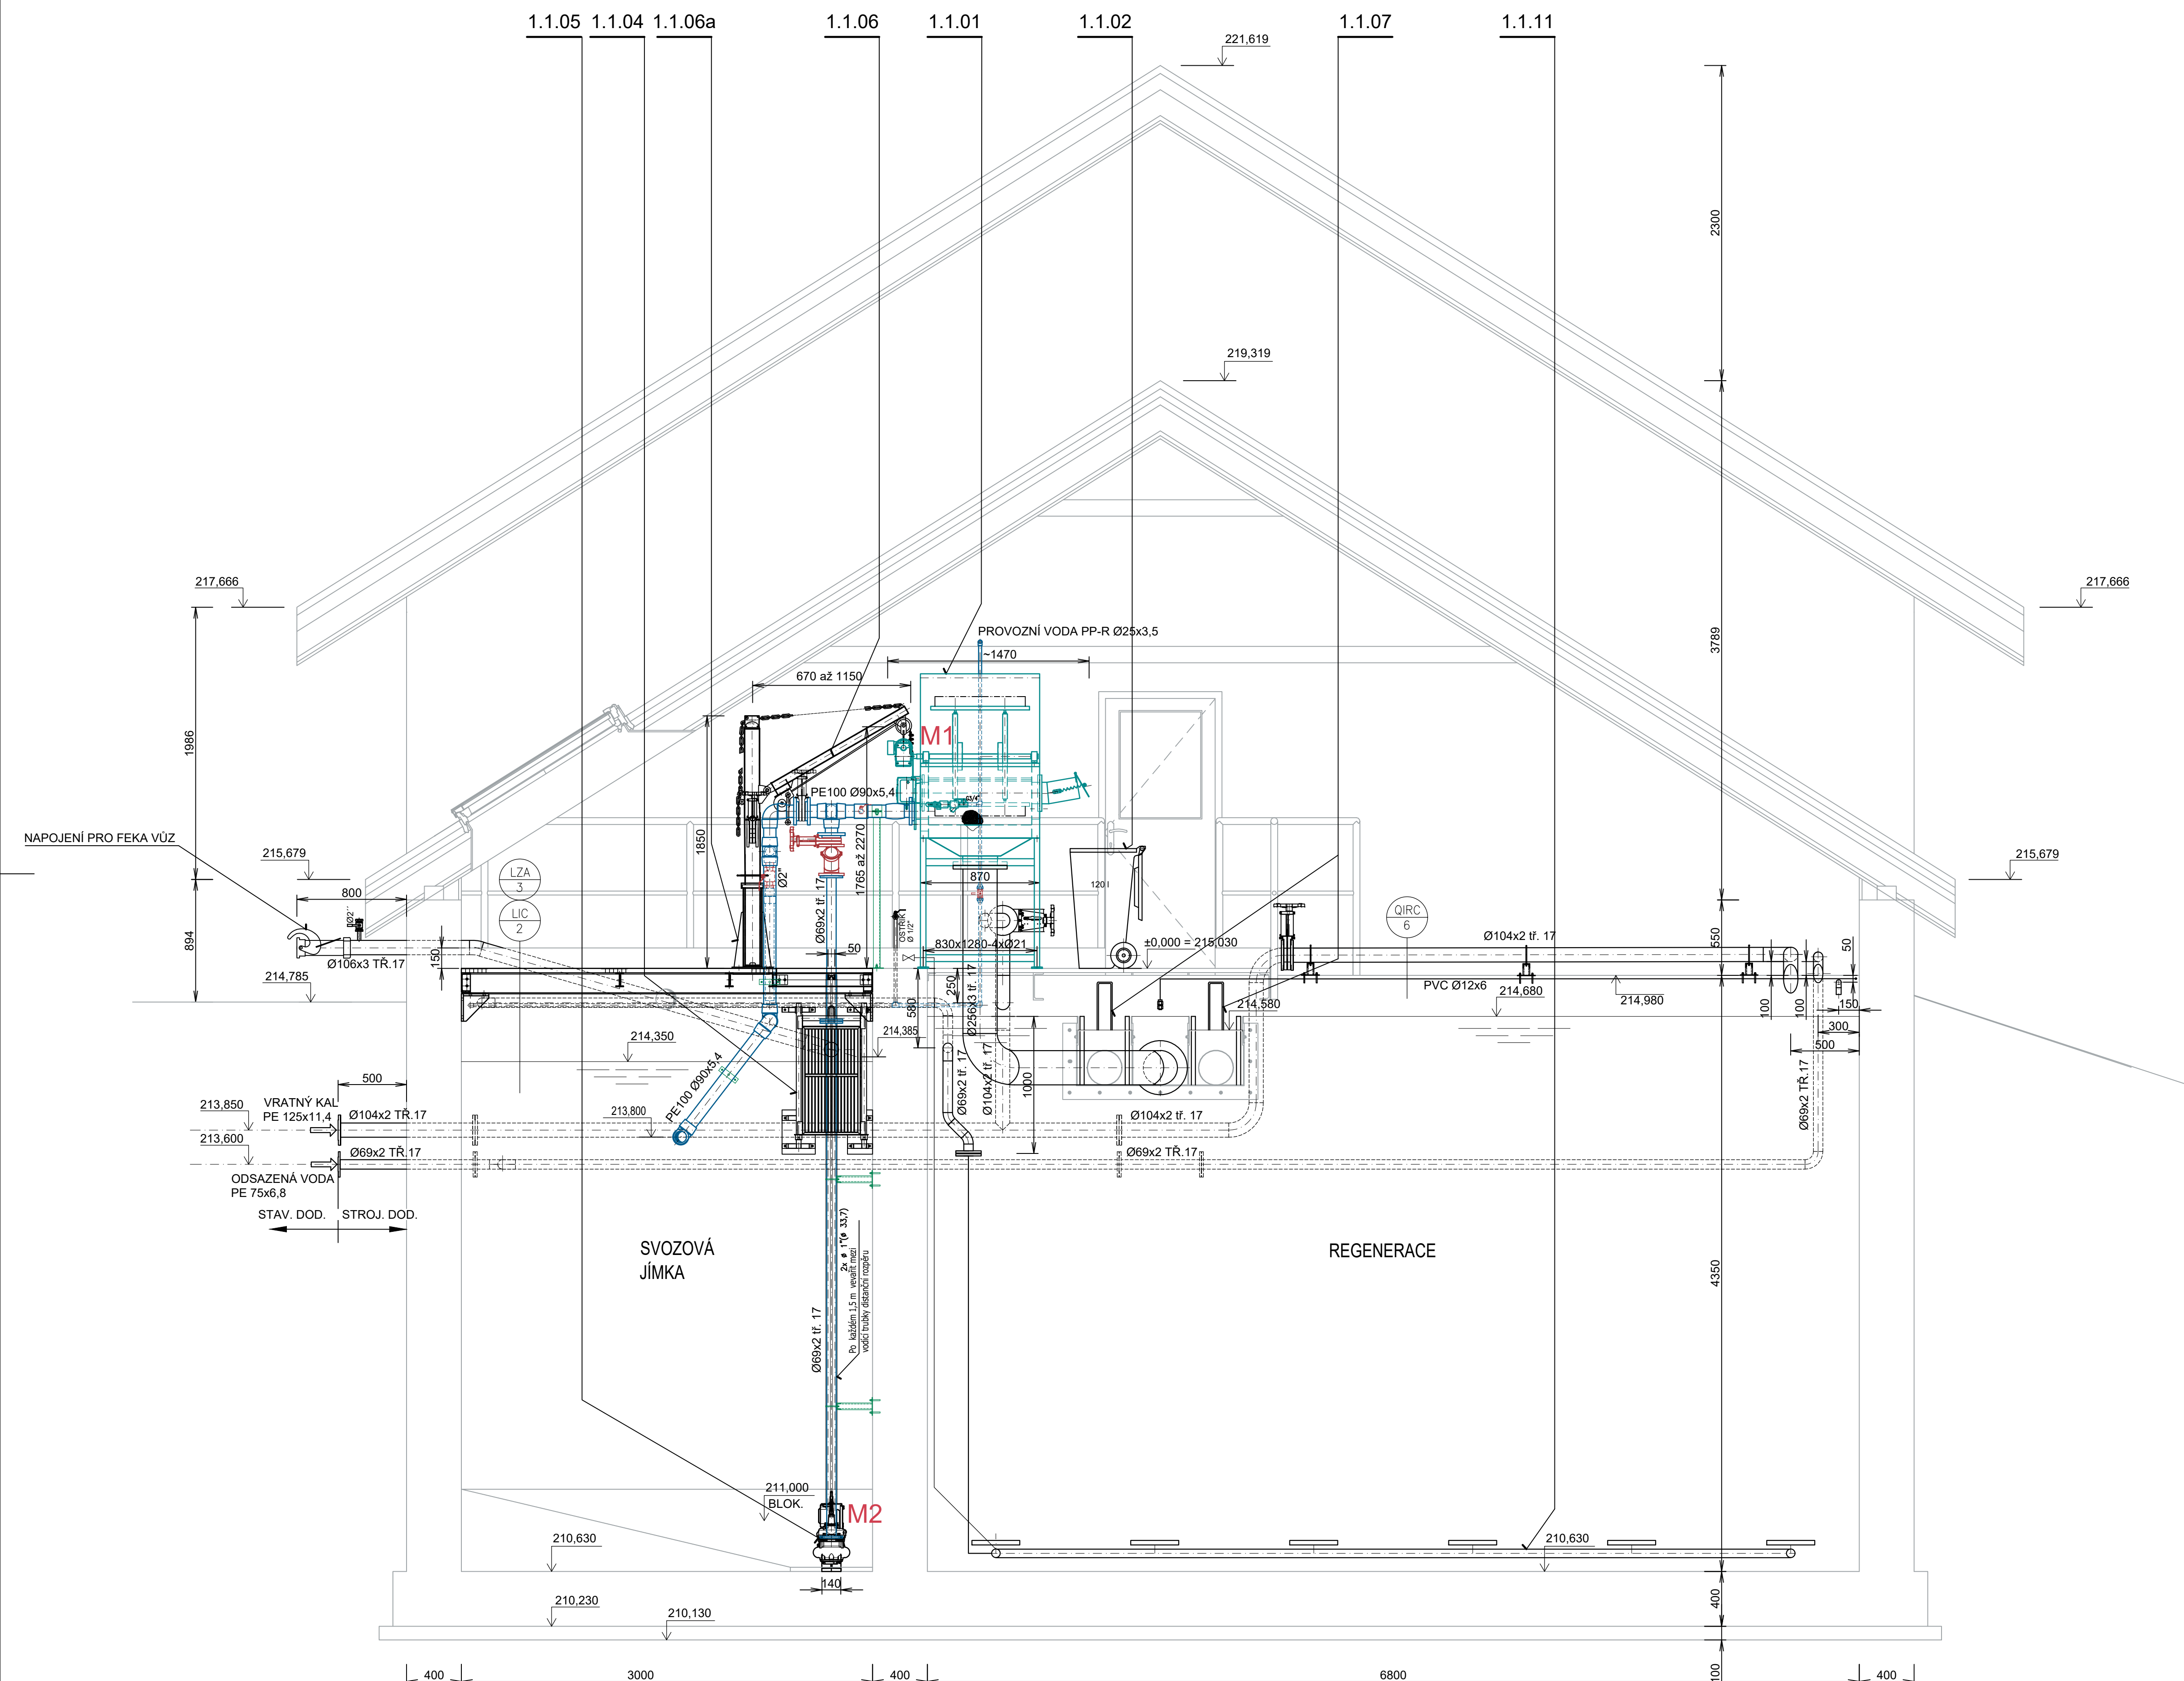


**ŘEZ A-A'**


$$\pm 0,000 = 215,030$$

|             |                                                  |         |            |              |
|-------------|--------------------------------------------------|---------|------------|--------------|
|             |                                                  |         |            |              |
| 1           | ÚPRAVA POTRUBÍ VÝTLAKU NA MECHANICKÉ PŘEDČIŠTĚNÍ | 07/2021 | Ing. Mička | <i>Micha</i> |
| INDEX ZMĚNY | POPIS ZMĚNY                                      | DATUM   | PROVEDL    | PODPIS       |

|   |                                                                              |  |   |                           |
|---|------------------------------------------------------------------------------|--|---|---------------------------|
|                               | <b>VODOHOSPODÁŘSKÝ<br/>PODNIK a.s.</b>                                       |  | INVESTOR:<br><b>Městys Karloštin</b><br>Karloštin 185, 267 18 Karloštin                                                 |                           |
|   | PRAŽSKÁ 14, 303 02 PLZEŇ<br>Tel. 377 201 630, e-mail: vhp@vhp.cz, www.vhp.cz |  | ZPRACOVATEL:   | Ing. Beneš <i>Kašpár</i>  |
|   | AKCE:                                                                        |  | PROJEKTANT:   | Ing. Karloš <i>Kašpár</i> |
|   | <b>INTENZIFIKACE ČOV KARLOŠTEJN</b>                                          |  | HLAVNÍ INŽENÝR PROJEKTU:                                                                                                | Ing. Vraný <i>Kašpár</i>  |
| NÁZEV VÝKRESU:<br><b>PS 01 ČOV KARLOŠTEJN</b><br><i>DPS 01.1 strojní část</i><br><b>SDRUŽENÝ OBJEKT – ŘEZ A-A'</b> |                                                                              |  | ČÍSLO ZAKÁZKY: 2016<br>DATUM: 10/2018<br>POČET LÍSTŮ: 8 A4<br>MĚŘÍTKO: 1:25<br>STUPEŇ: <b>DPS</b><br><br><b>D2.1.06</b> |                           |