





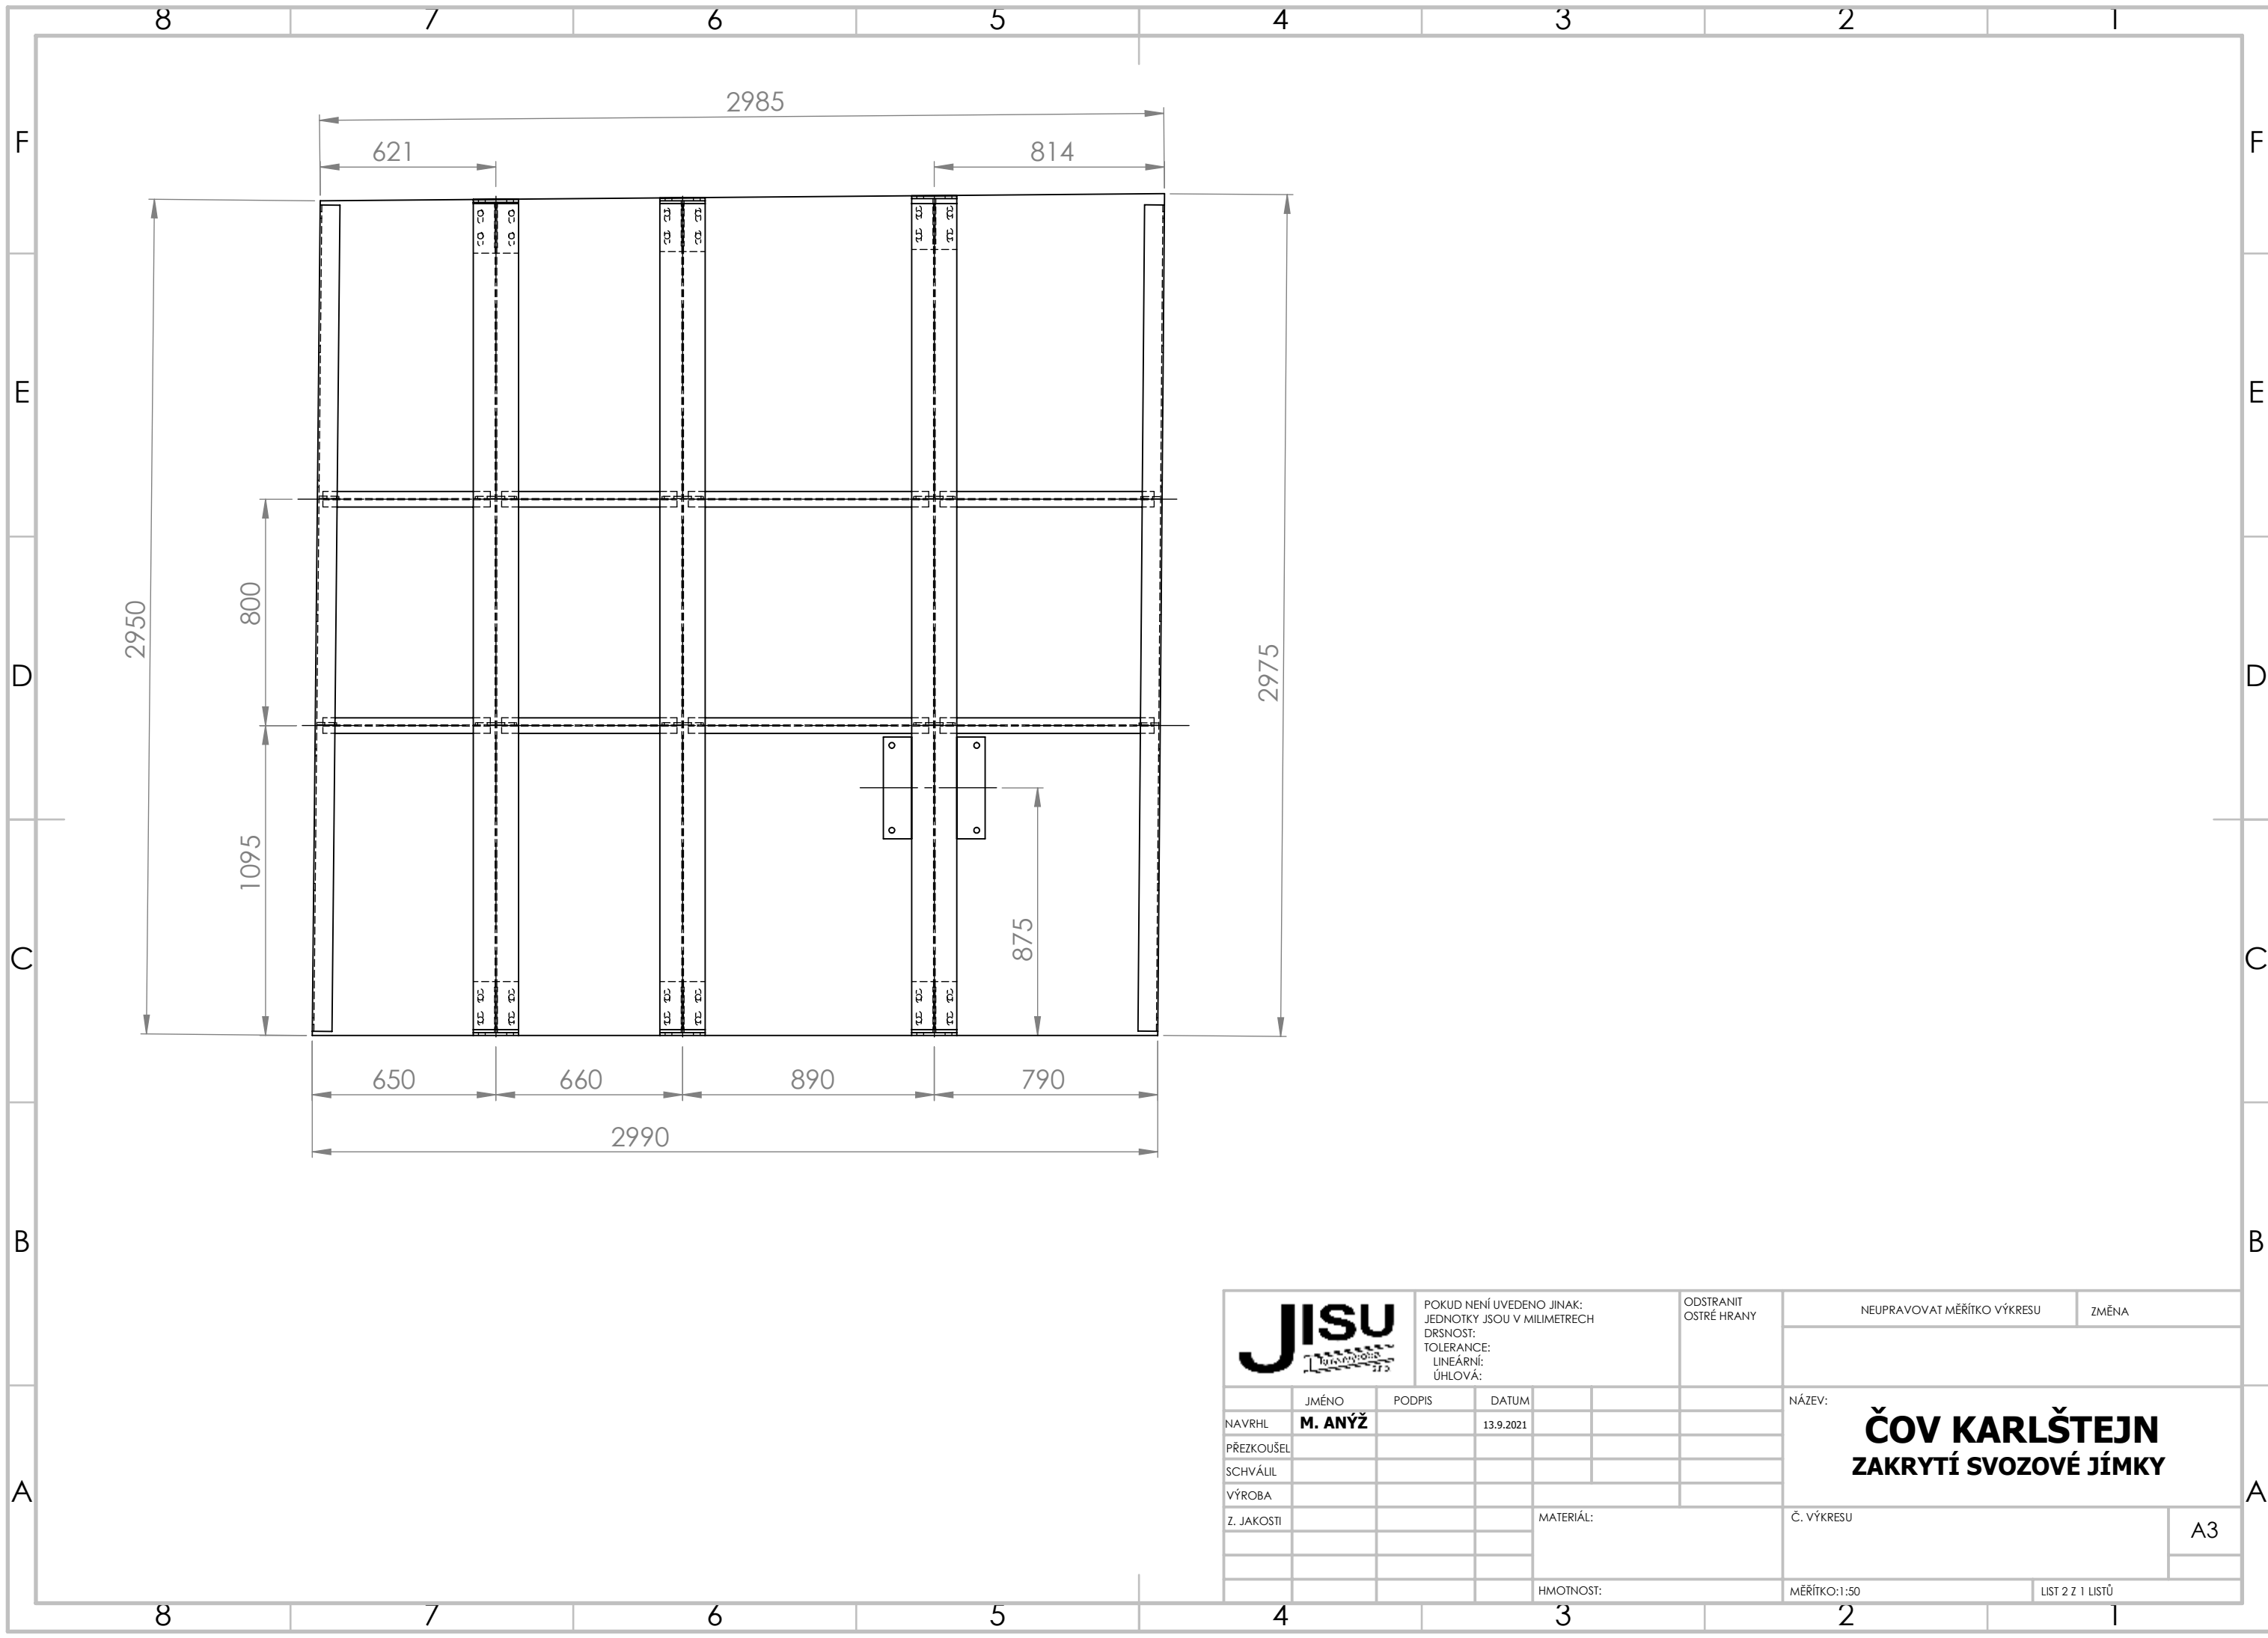

|                                                                                       |                         |   |                    |  |  |                          |  |                                                          |  |                  |
|---------------------------------------------------------------------------------------|-------------------------|---|--------------------|--|--|--------------------------|--|----------------------------------------------------------|--|------------------|
|  |                         | POKUD NENÍ UVEDENO JINAK:<br>JEDNOTKY JSOU V MILIMETRECH<br>DRSNOST:<br>TOLERANCE:<br>LINEÁRNÍ:<br>ÚHLOVÁ: |                    |  |  | ODSTRANIT<br>OSTŘE HRANY |  | NEUPRAVOVAT MĚŘÍTKO VÝKRESU                              |  | ZMĚNA            |
|                                                                                       |                         |   |                    |  |  |                          |  | NÁZEV:<br><b>ČOV KARLŠTEJN<br/>ZAKRYTÍ SVOZOVÉ JÍMKY</b> |  |                  |
| NAVRHL                                                                                | JMÉNO<br><b>M. ANÝŽ</b> | PODPIS   | DATUM<br>13.9.2021 |  |  |                          |  |                                                          |  |                  |
| PŘEZKOUŠEL                                                                            |                         |   |                    |  |  |                          |  |                                                          |  |                  |
| SCHVÁLIL                                                                              |                         |   |                    |  |  |                          |  |                                                          |  |                  |
| VÝROBA                                                                                |                         |   |                    |  |  |                          |  |                                                          |  |                  |
| Z. JAKOSTI                                                                            |                         |   |                    |  |  |                          |  | Č. VÝKRESU                                               |  | A3               |
|                                                                                       |                         |   |                    |  |  |                          |  |                                                          |  |                  |
|                                                                                       |                         |   |                    |  |  |                          |  | MĚŘÍTKO:1:50                                             |  | LIST 2 Z 1 LISTŮ |
|                                                                                       |                         |   |                    |  |  |                          |  |                                                          |  |                  |
|                                                                                       |                         |   |                    |  |  |                          |  | HMOTNOST:                                                |  |                  |

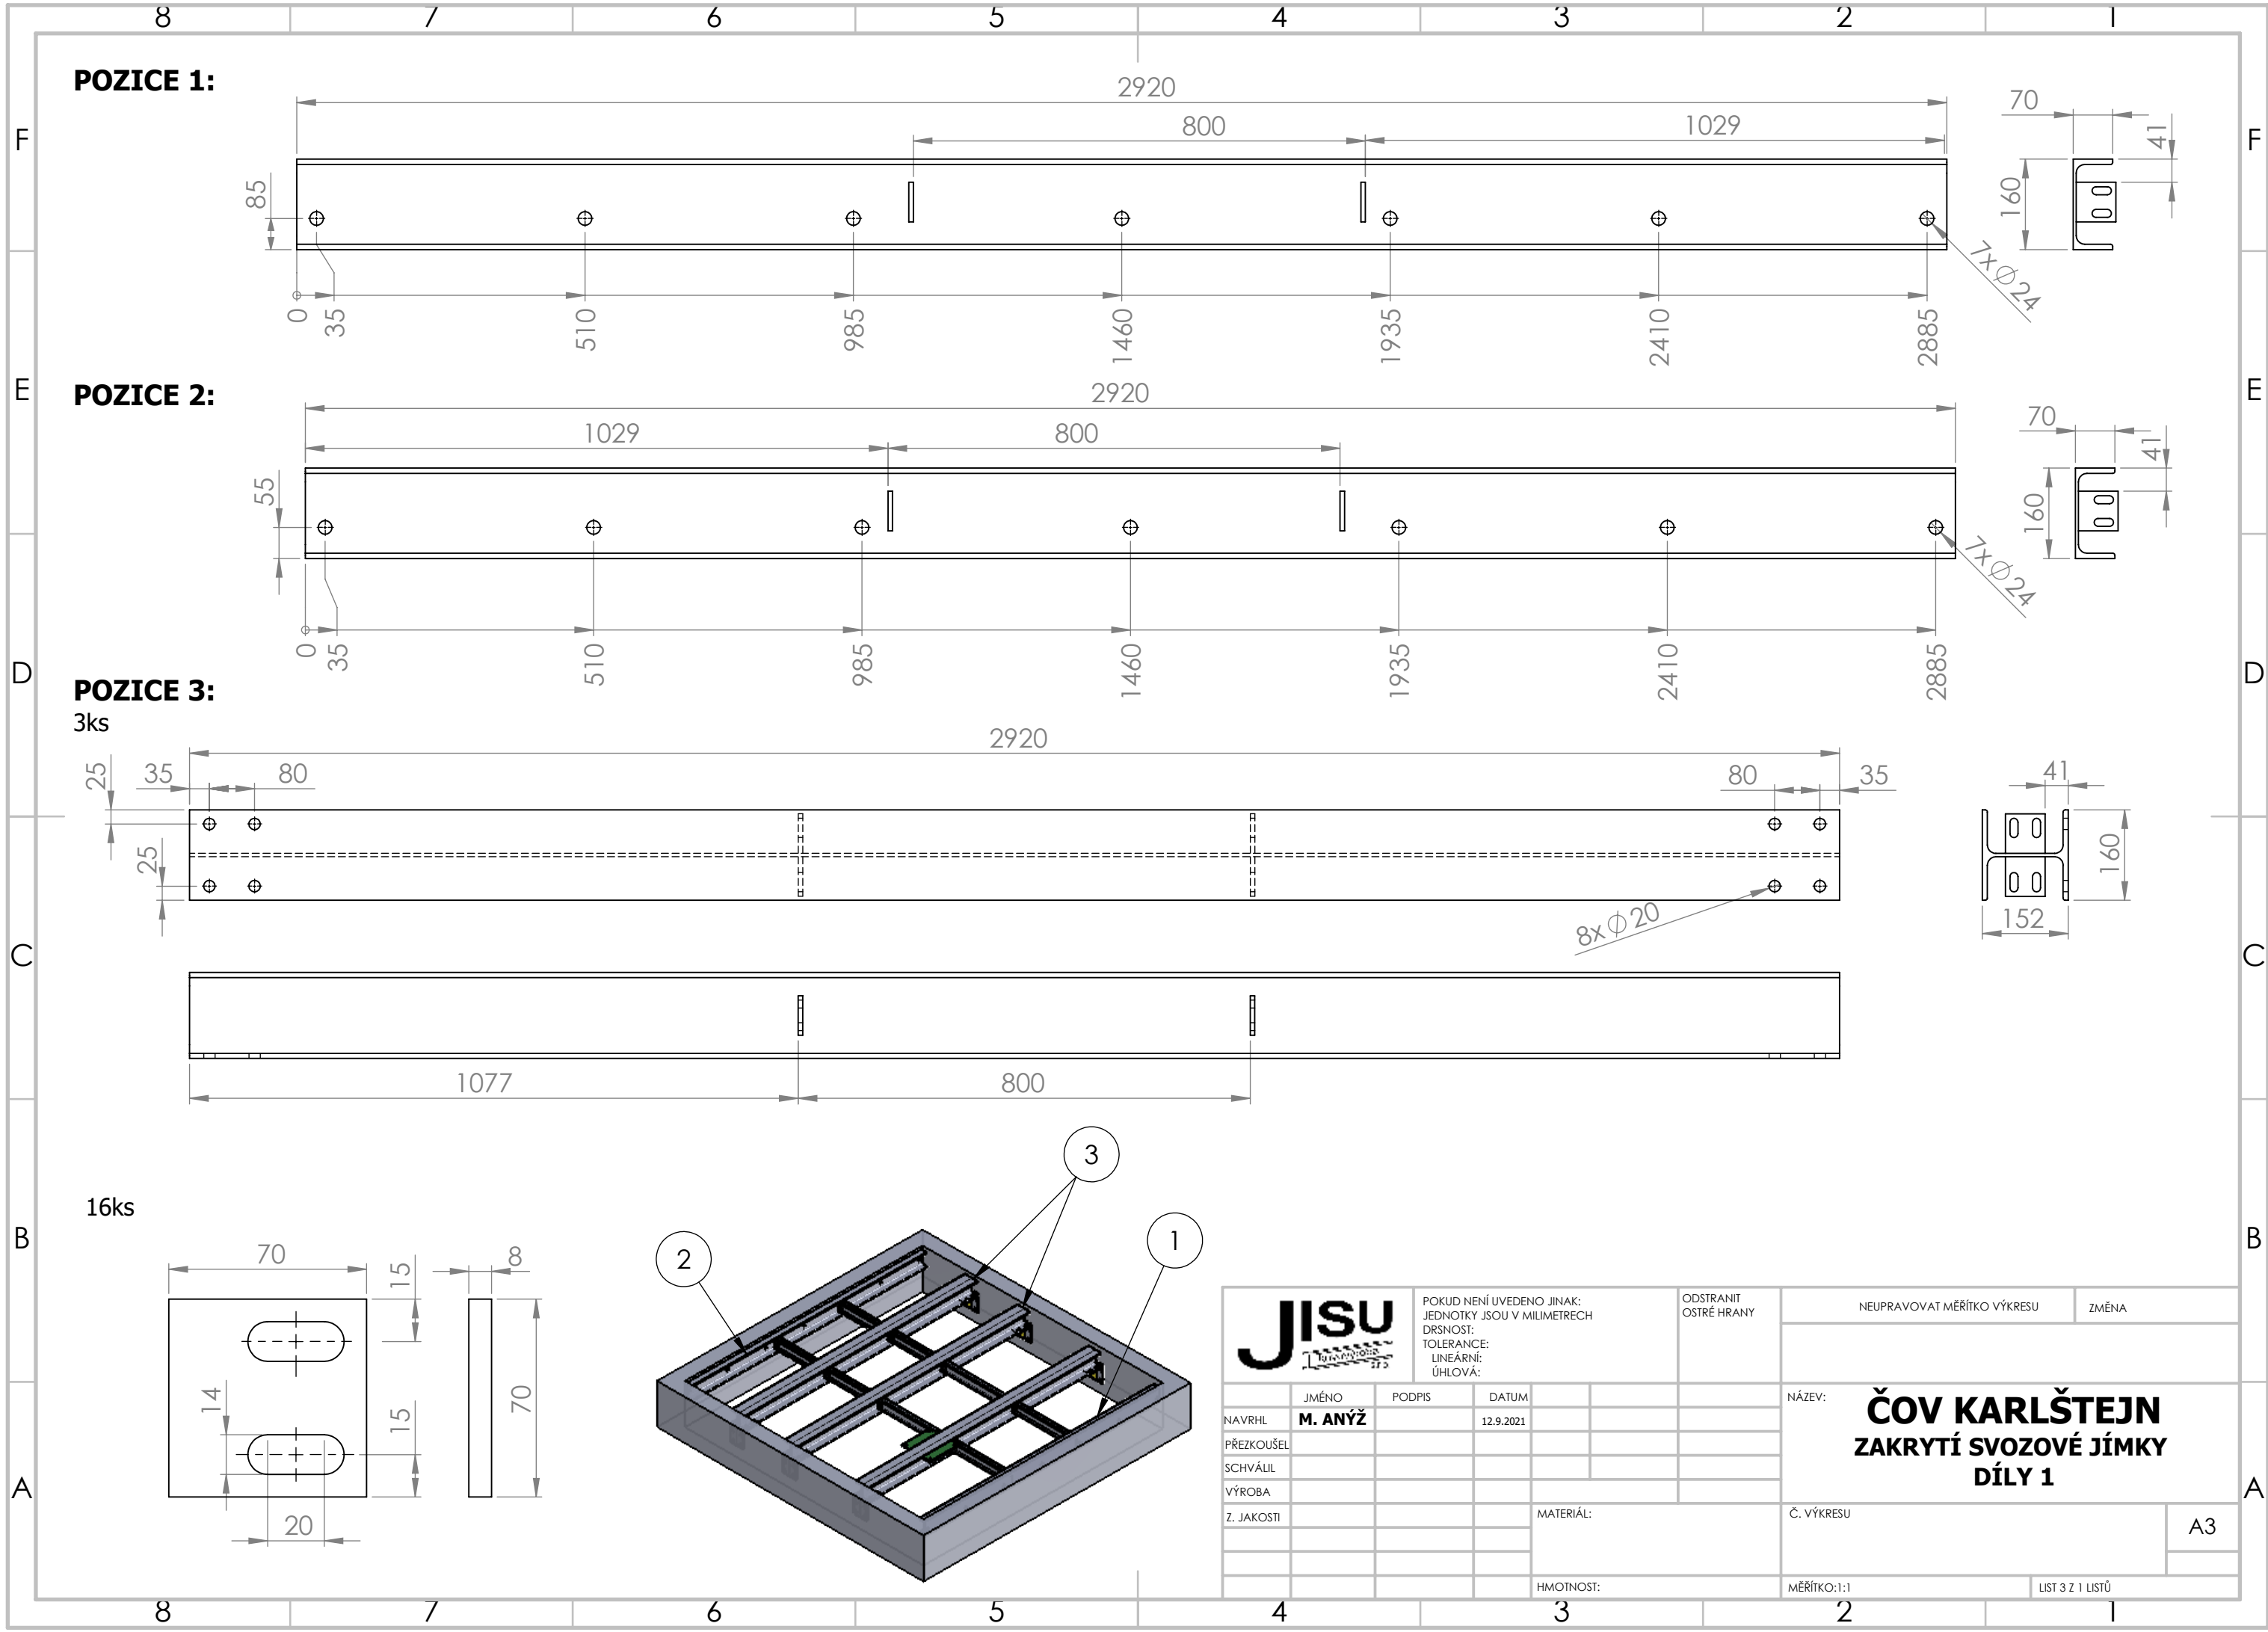

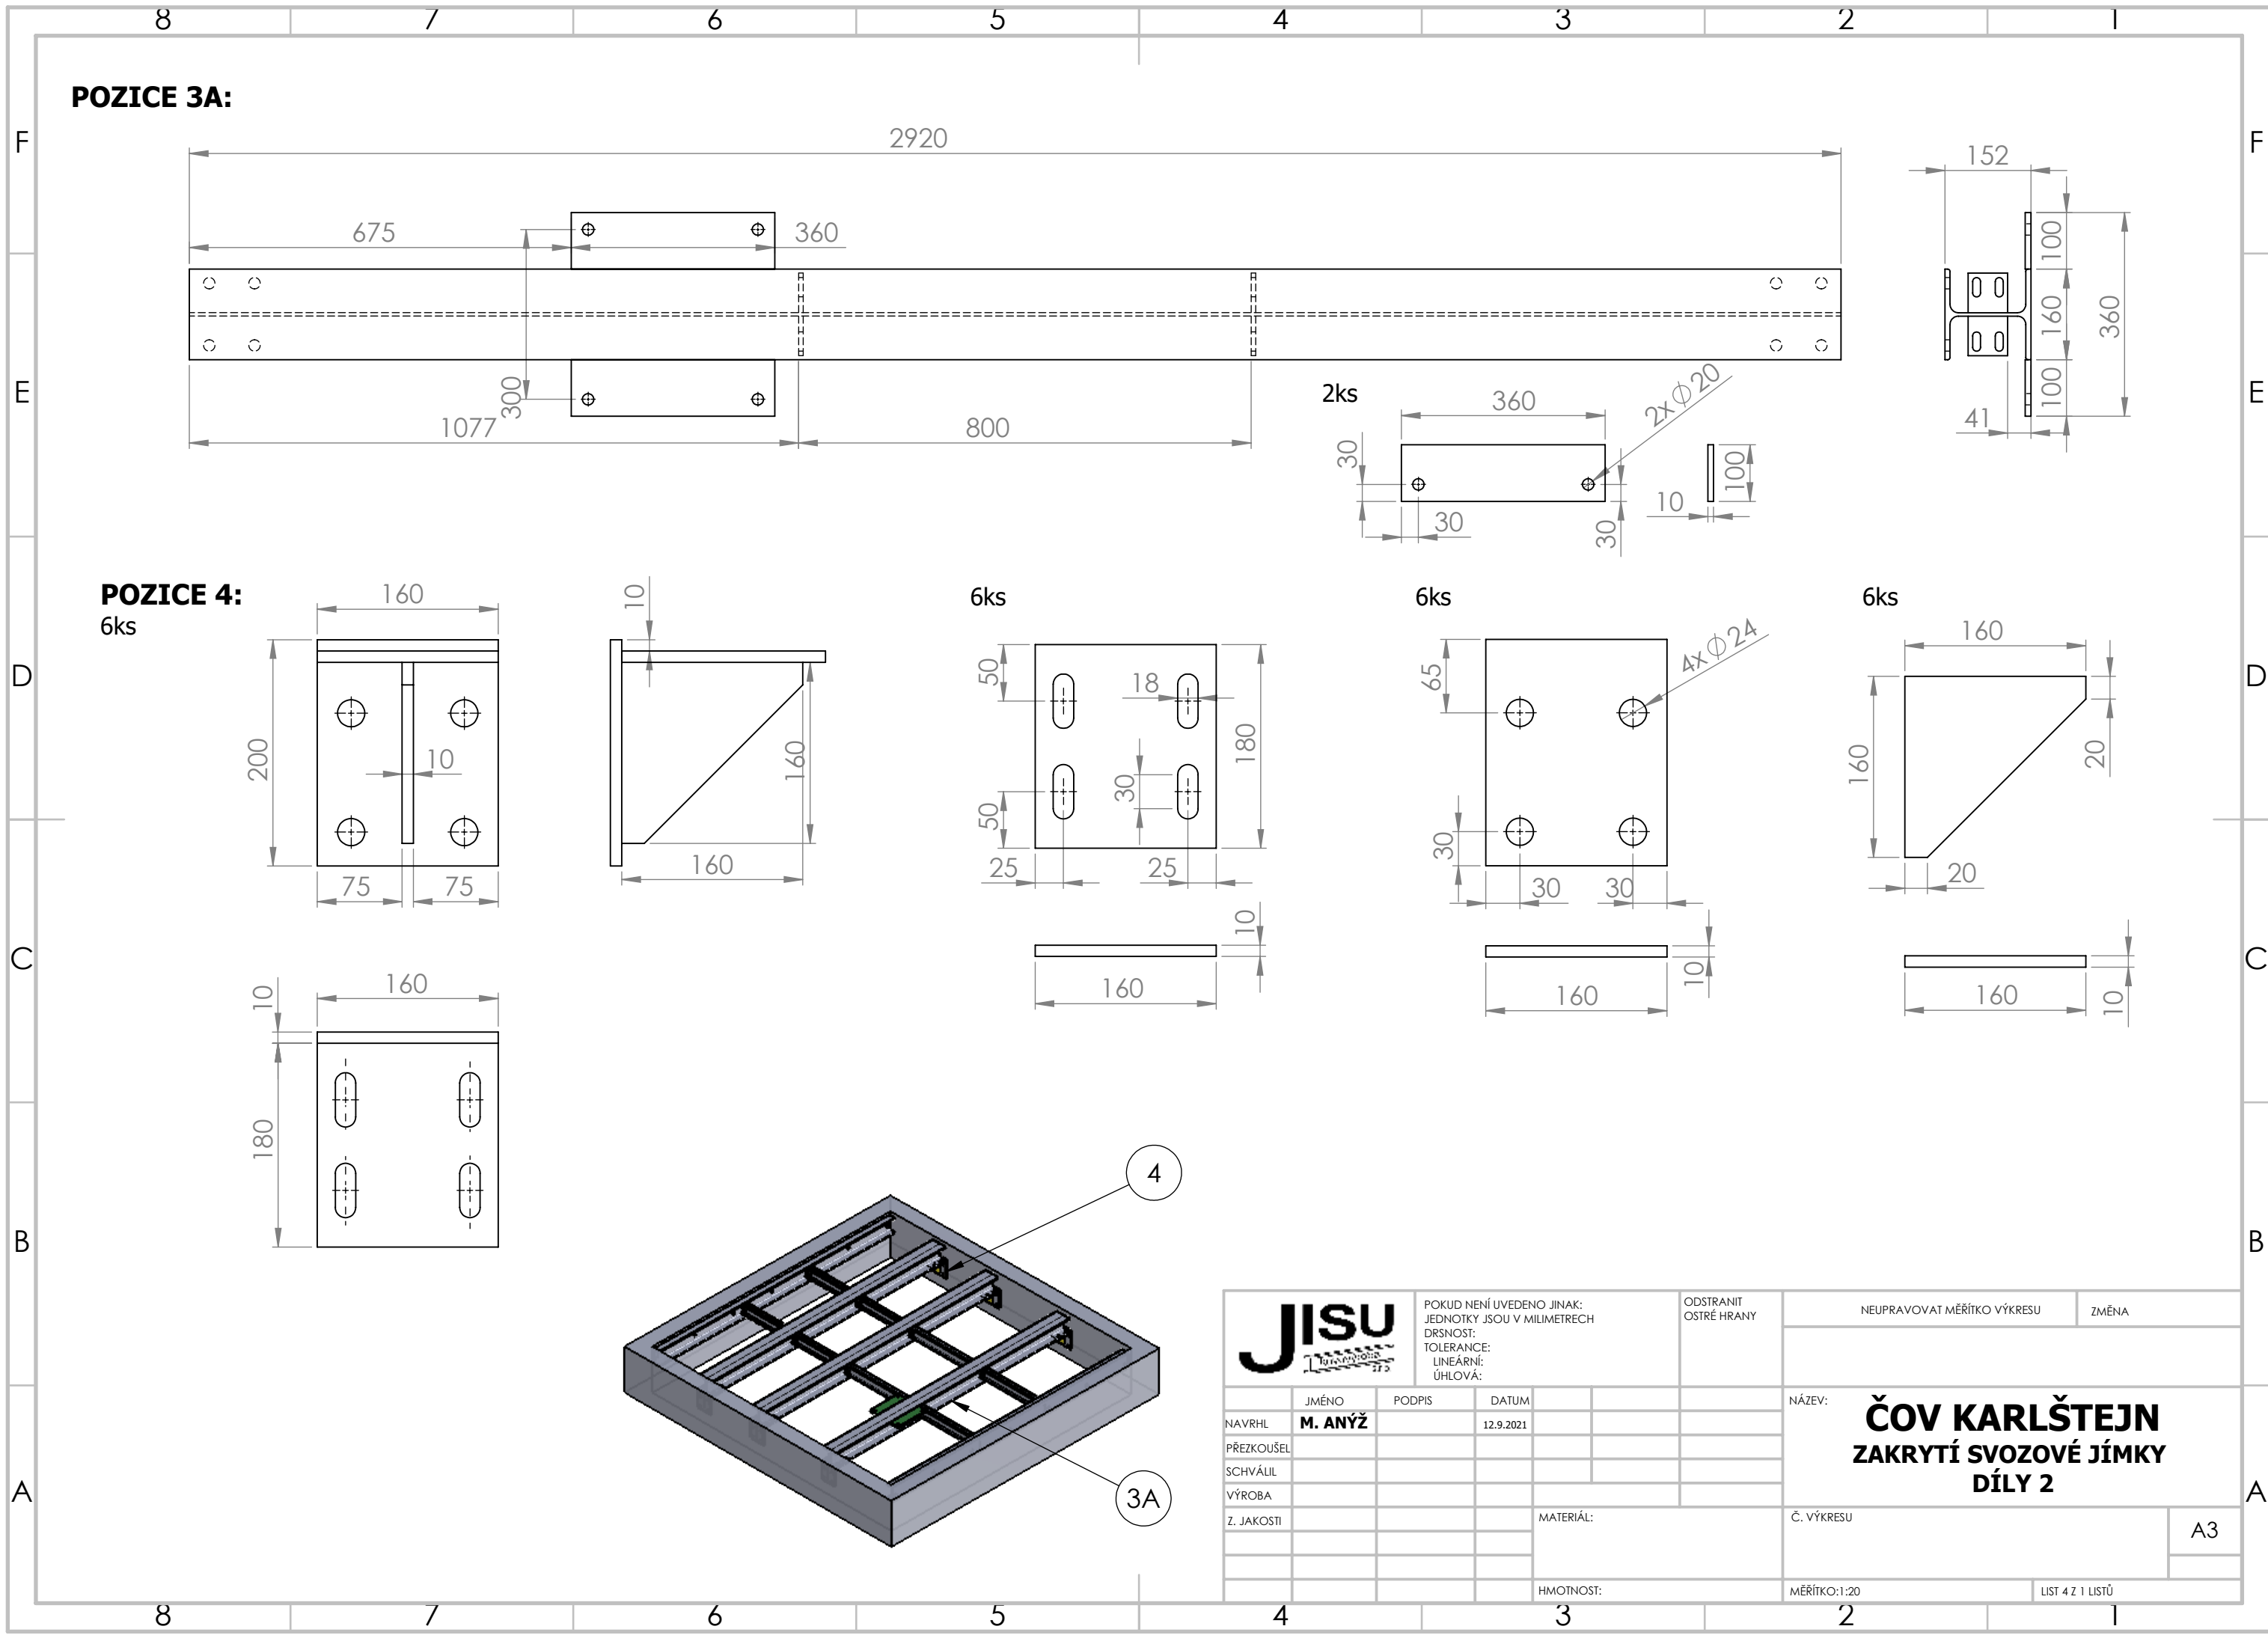

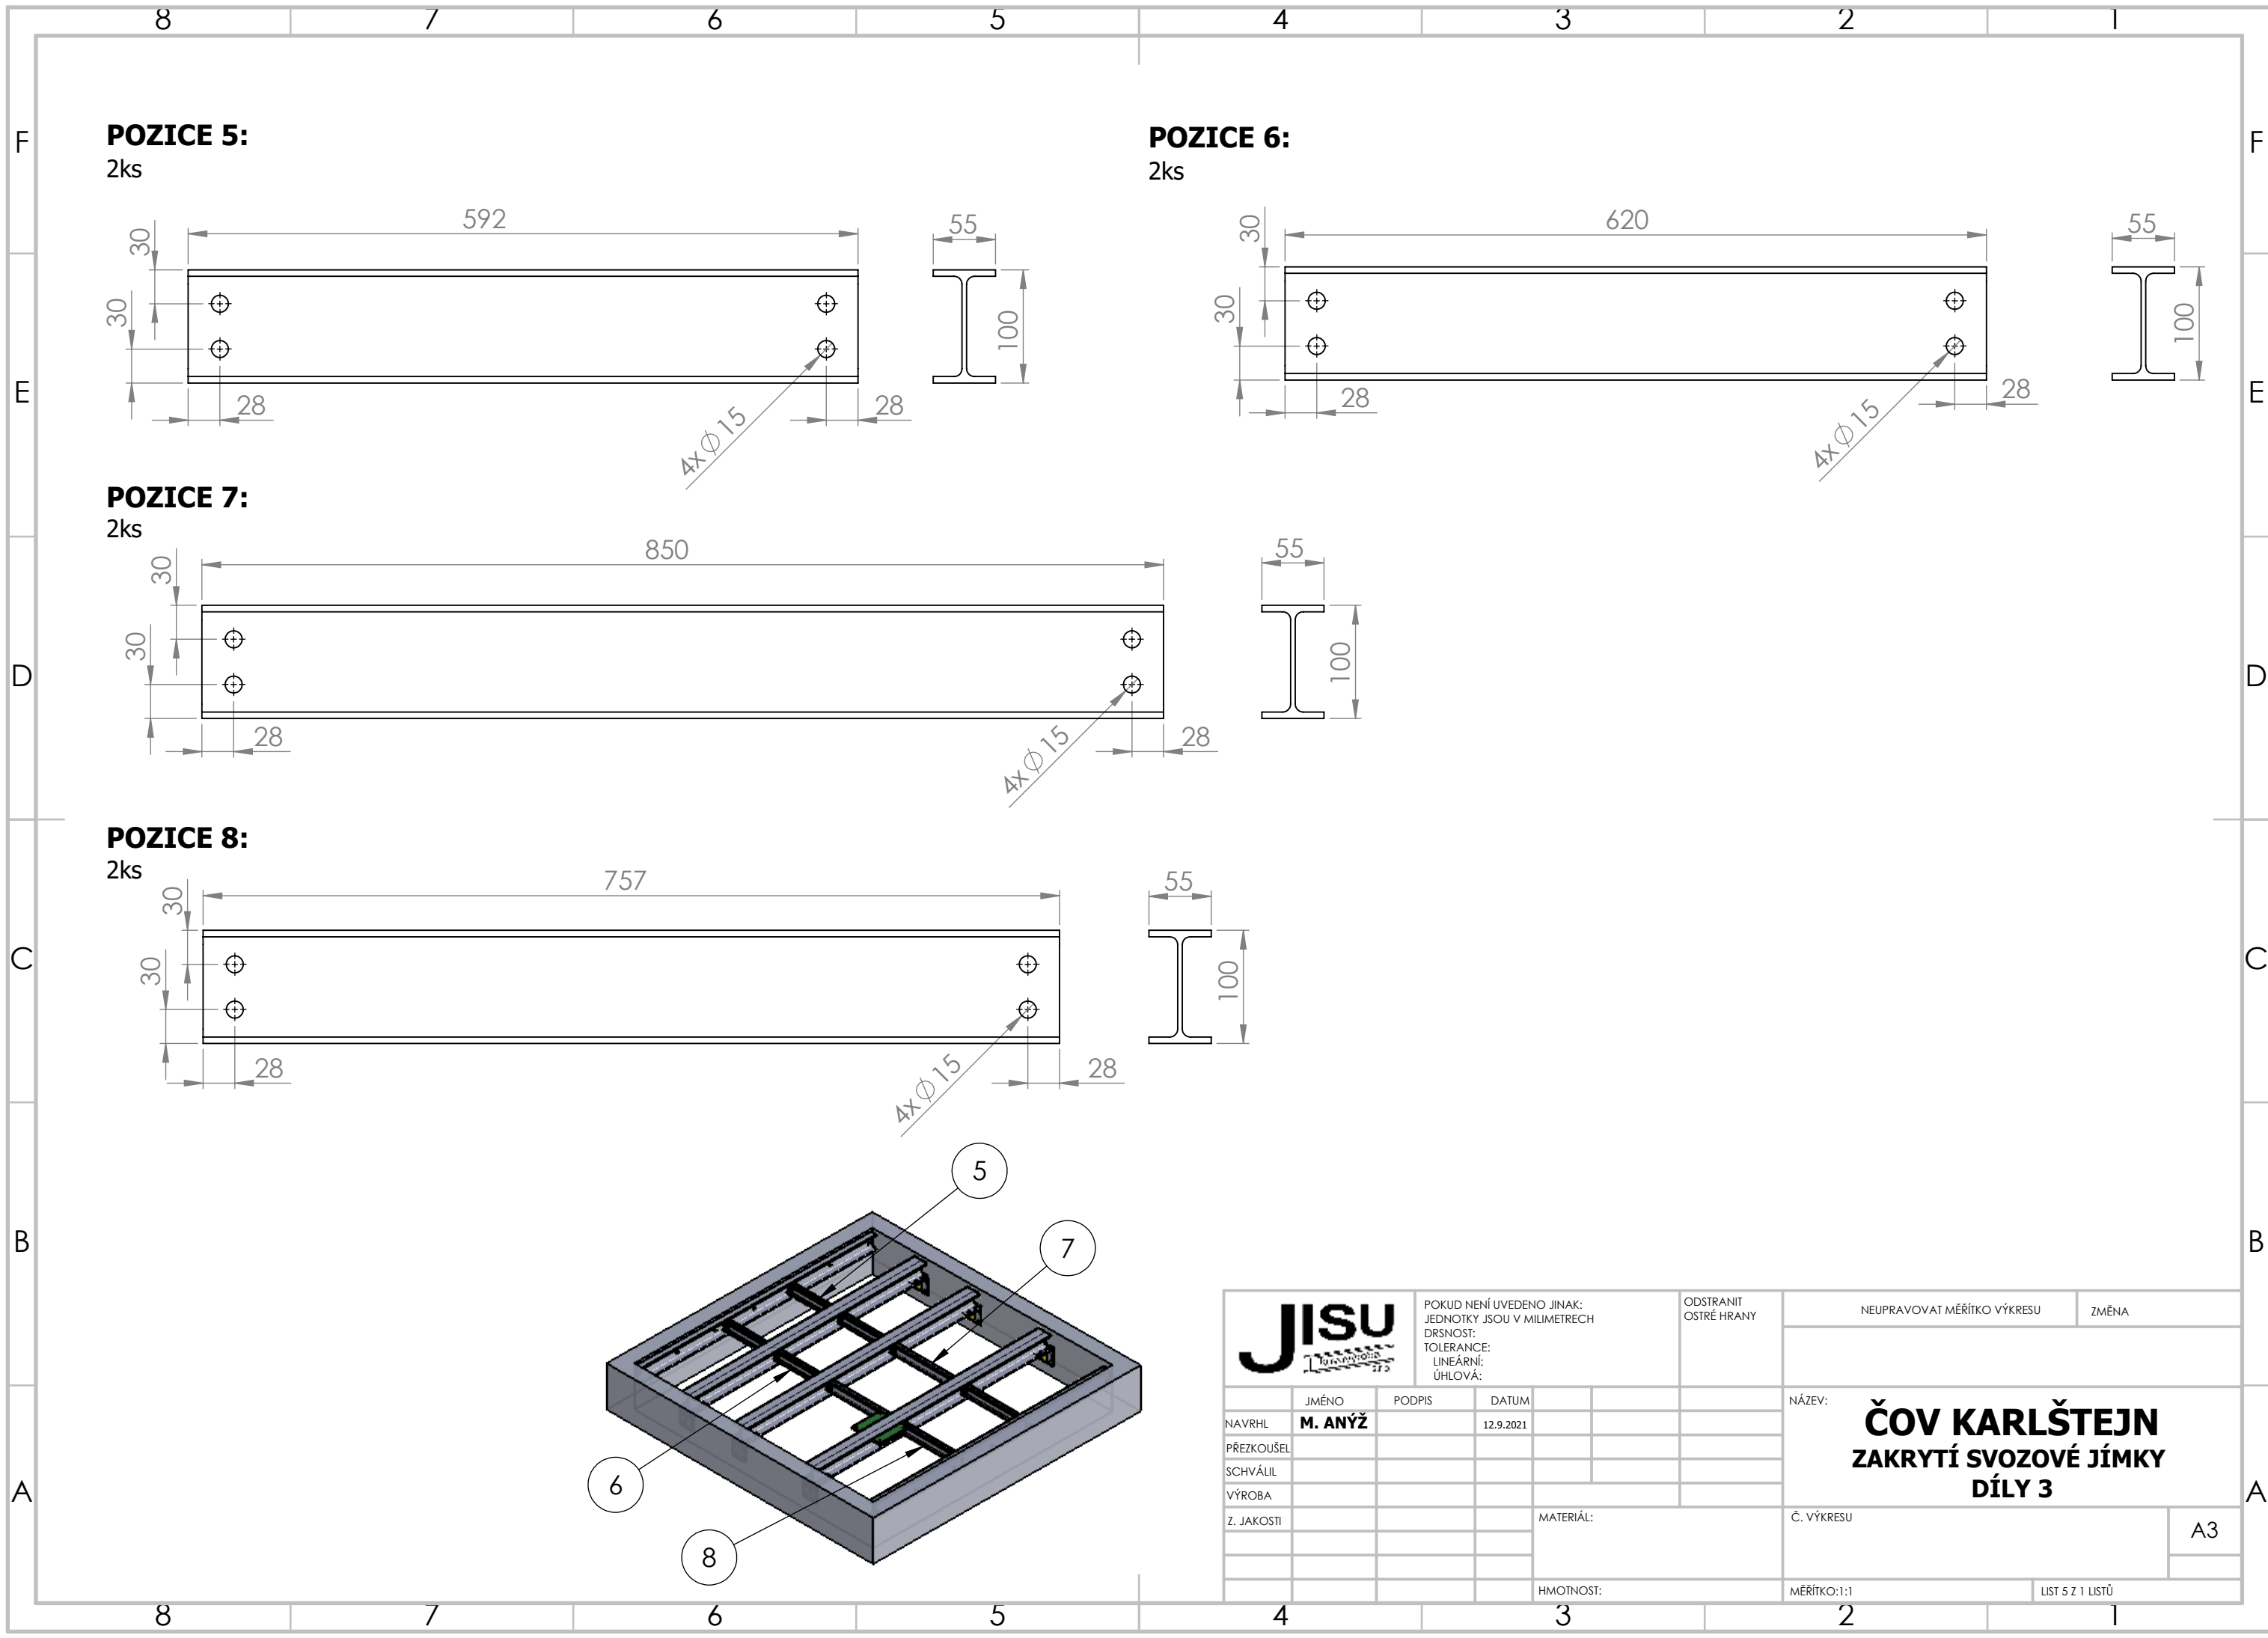

|                                                            |  |                  |  |   |  |                    |  |                                                                                 |  |                             |  |                  |  |  |  |  |  |
|------------------------------------------------------------|--|------------------|--|---|--|--------------------|--|---------------------------------------------------------------------------------|--|-----------------------------|--|------------------|--|--|--|--|--|
| <div><div>JISU</div><div>Ing. J. Štěpánek 37.5</div></div> |  |                  |  | POKUD NENÍ UVEDENO JINAK:<br>JEDNOTKY JSOU V MILIMETRECH<br>DRSNOST:<br>TOLERANCE:<br>LINEÁRNÍ:<br>ÚHLOVÁ: |  |                    |  | ODSTRANIT<br>OSTŘÉ HRANY                                                        |  | NEUPRAVOVAT MĚŘÍTKO VÝKRESU |  | ZMĚNA            |  |  |  |  |  |
|                                                            |  |                  |  |   |  |                    |  | <div>NÁZEV:</div> <div>ČOV KARLŠTEJN<br/>ZAKRYTÍ SVOZOVÉ JÍMKY<br/>DÍLY 3</div> |  |                             |  |                  |  |  |  |  |  |
| NAVRHL                                                     |  | JMÉNO<br>M. ANÝŽ |  | PODPIS   |  | DATUM<br>12.9.2021 |  |                                                                                 |  |                             |  |                  |  |  |  |  |  |
| PŘEZKOUSEL                                                 |  |                  |  |   |  |                    |  |                                                                                 |  |                             |  |                  |  |  |  |  |  |
| SCHVÁLIL                                                   |  |                  |  |   |  |                    |  |                                                                                 |  |                             |  |                  |  |  |  |  |  |
| VÝROBA                                                     |  |                  |  |   |  |                    |  |                                                                                 |  |                             |  |                  |  |  |  |  |  |
| Z. JAKOSTI                                                 |  |                  |  |   |  | MATERIÁL:          |  | <div>Č. VÝKRESU</div> <div>A3</div>                                             |  |                             |  |                  |  |  |  |  |  |
|                                                            |  |                  |  |   |  |                    |  |                                                                                 |  |                             |  |                  |  |  |  |  |  |
|                                                            |  |                  |  |   |  |                    |  |                                                                                 |  |                             |  |                  |  |  |  |  |  |
|                                                            |  |                  |  |   |  | HMOTNOST:          |  | MĚŘÍTKO:1:1                                                                     |  |                             |  | LIST 5 Z 1 LISTŮ |  |  |  |  |  |