ZODP. PROJEKTANT	ING. ZDENĚK VITÁSEK	
VED. PROJEKTU	ING. ZDENĚK VITÁSEK	
VYPRACOVAL	ING. ZDENĚK VITÁSEK	
KATASTR. ÚZEMÍ	Vikýřovice	
OBJEDNAVATEL	Obec Vikýřovice, Petrovská 168, 788 13 Vikýřovice	

Ing. Zdeněk Vitásek
PROJEKTOVÁ A INŽENÝRSKÁ ČINNOST
U tenisu 2625/1
78701 ŠUMPERK
tel: 776 780 588
email: zdenek.vitasek@email.cz
IČ: 03938760

NÁZEV PROJEKTU:

Prodloužení místní komunikace a ul. Kovářská, Vikýřovice

STUPEŇ PD	DÚR+DSP
DATUM	10/2022
MĚŘÍTKO	1:250
FORMÁT	2A4
ČÍSLO ZAKÁZKY	0435-22/1
ČÍSLO PŘÍLOHY	C3

PŘÍLOHA
Koordinační situační výkres

Výškový system B.p.v.
Souřadnicový system S.JTSK

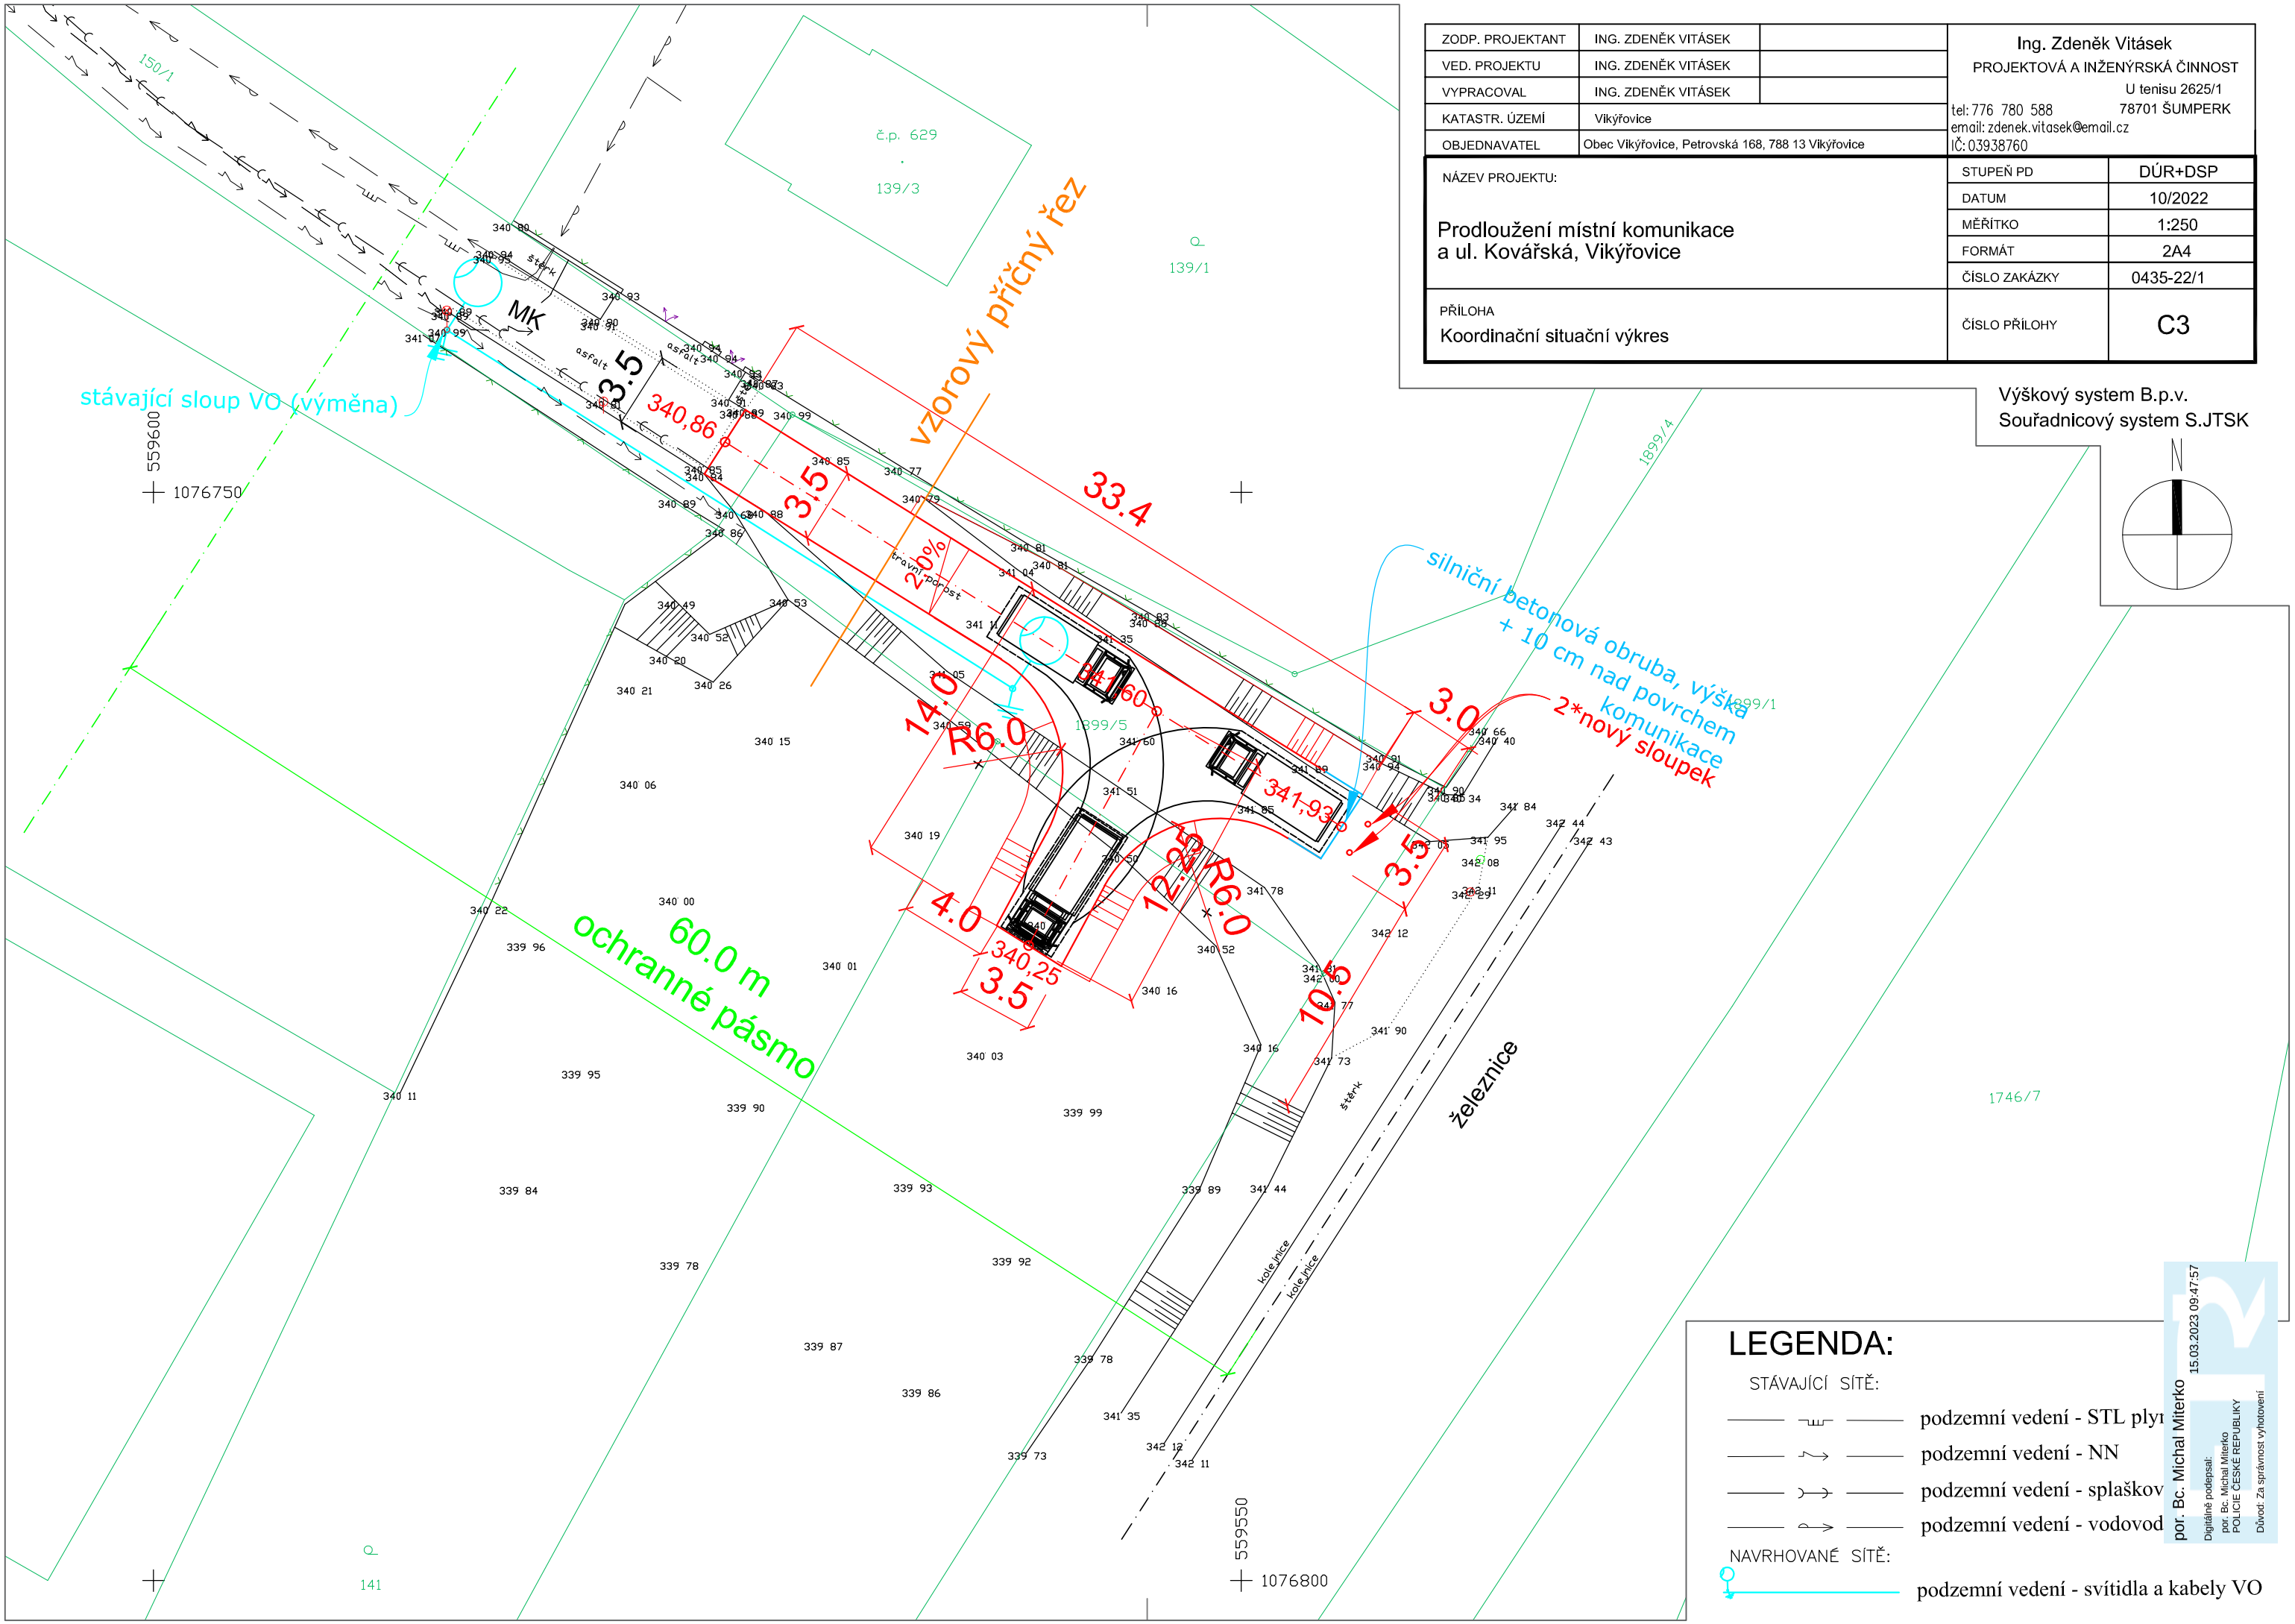

LEGENDA:

STÁVAJÍCÍ SÍTĚ:

- podzemní vedení - STL plyn
- podzemní vedení - NN
- podzemní vedení - splaškov
- podzemní vedení - vodovod

NAVRHOVANÉ SÍTĚ:

- podzemní vedení - svítidla a kabely VO

por. Bc. Michal Miterko
15.03.2023 09:47:57
Digitálně podepsal: por. Bc. Michal Miterko
POLICIE ČESKÉ REPUBLIKY
Důvod: Za správnost vyhotovení