ZODP. PROJEKTANT	ING. ZDENĚK VITÁSEK	
VED. PROJEKTU	ING. ZDENĚK VITÁSEK	
VYPRACOVAL	ING. ZDENĚK VITÁSEK	
KATASTR. ÚZEMÍ	Vikýřovice	
OBJEDNAVATEL	Obec Vikýřovice, Petrovská 168, 788 13 Vikýřovice	

Ing. Zdeněk Vitásek
PROJEKTOVÁ A INŽENÝRSKÁ ČINNOST
U tenisu 2625/1
78701 ŠUMPERK
tel: 776 780 588
email: zdenek.vitasek@email.cz
IČ: 03938760

NÁZEV PROJEKTU: Prodloužení místní komunikace a ul. Kovářská, Vikýřovice	STUPEŇ PD	DÚR+DSP
	DATUM	10/2022
	MĚŘÍTKO	1:250
	FORMÁT	2A4
	ČÍSLO ZAKÁZKY	0435-22/1
PŘÍLOHA: Koordinační situační výkres	ČÍSLO PŘÍLOHY	C3

Výškový system B.p.v.
Souřadnicový system S.JTSK

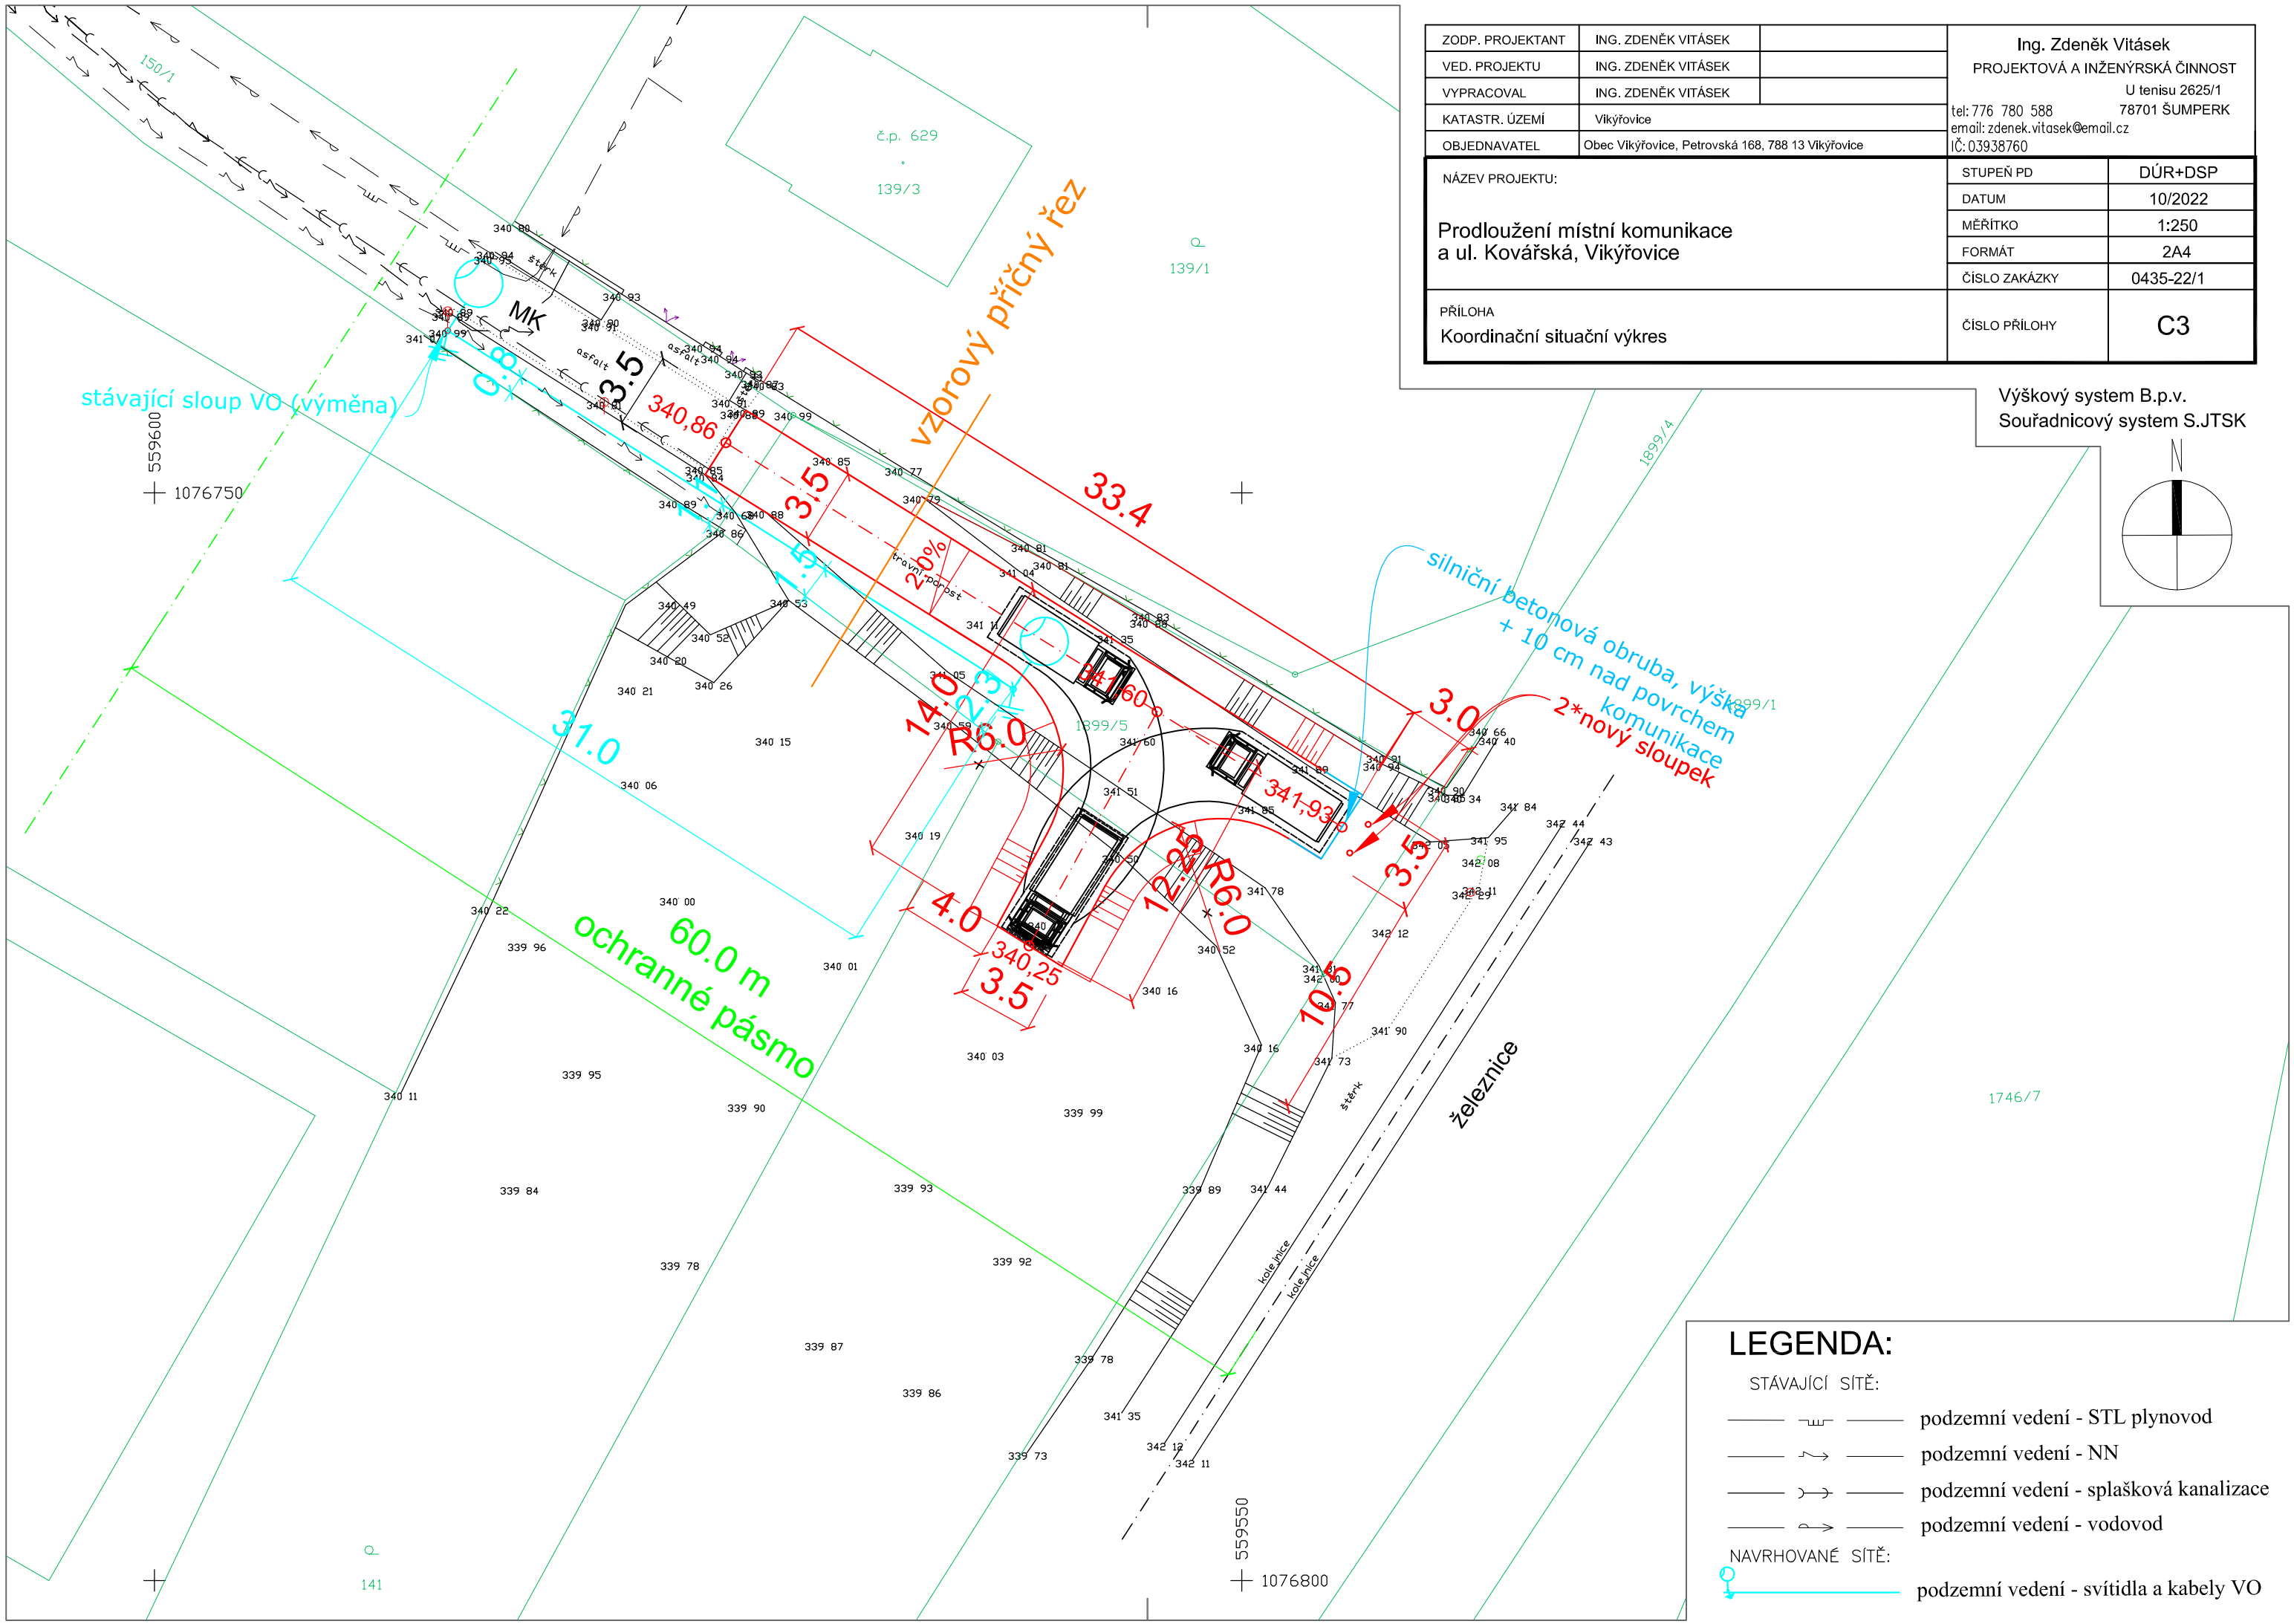

LEGENDA:

STÁVAJÍCÍ SÍTĚ:

- podzemní vedení - STL plynovod
- podzemní vedení - NN
- podzemní vedení - splašková kanalizace
- podzemní vedení - vodovod

NAVRHOVANÉ SÍTĚ:

- podzemní vedení - svítidla a kabely VO