


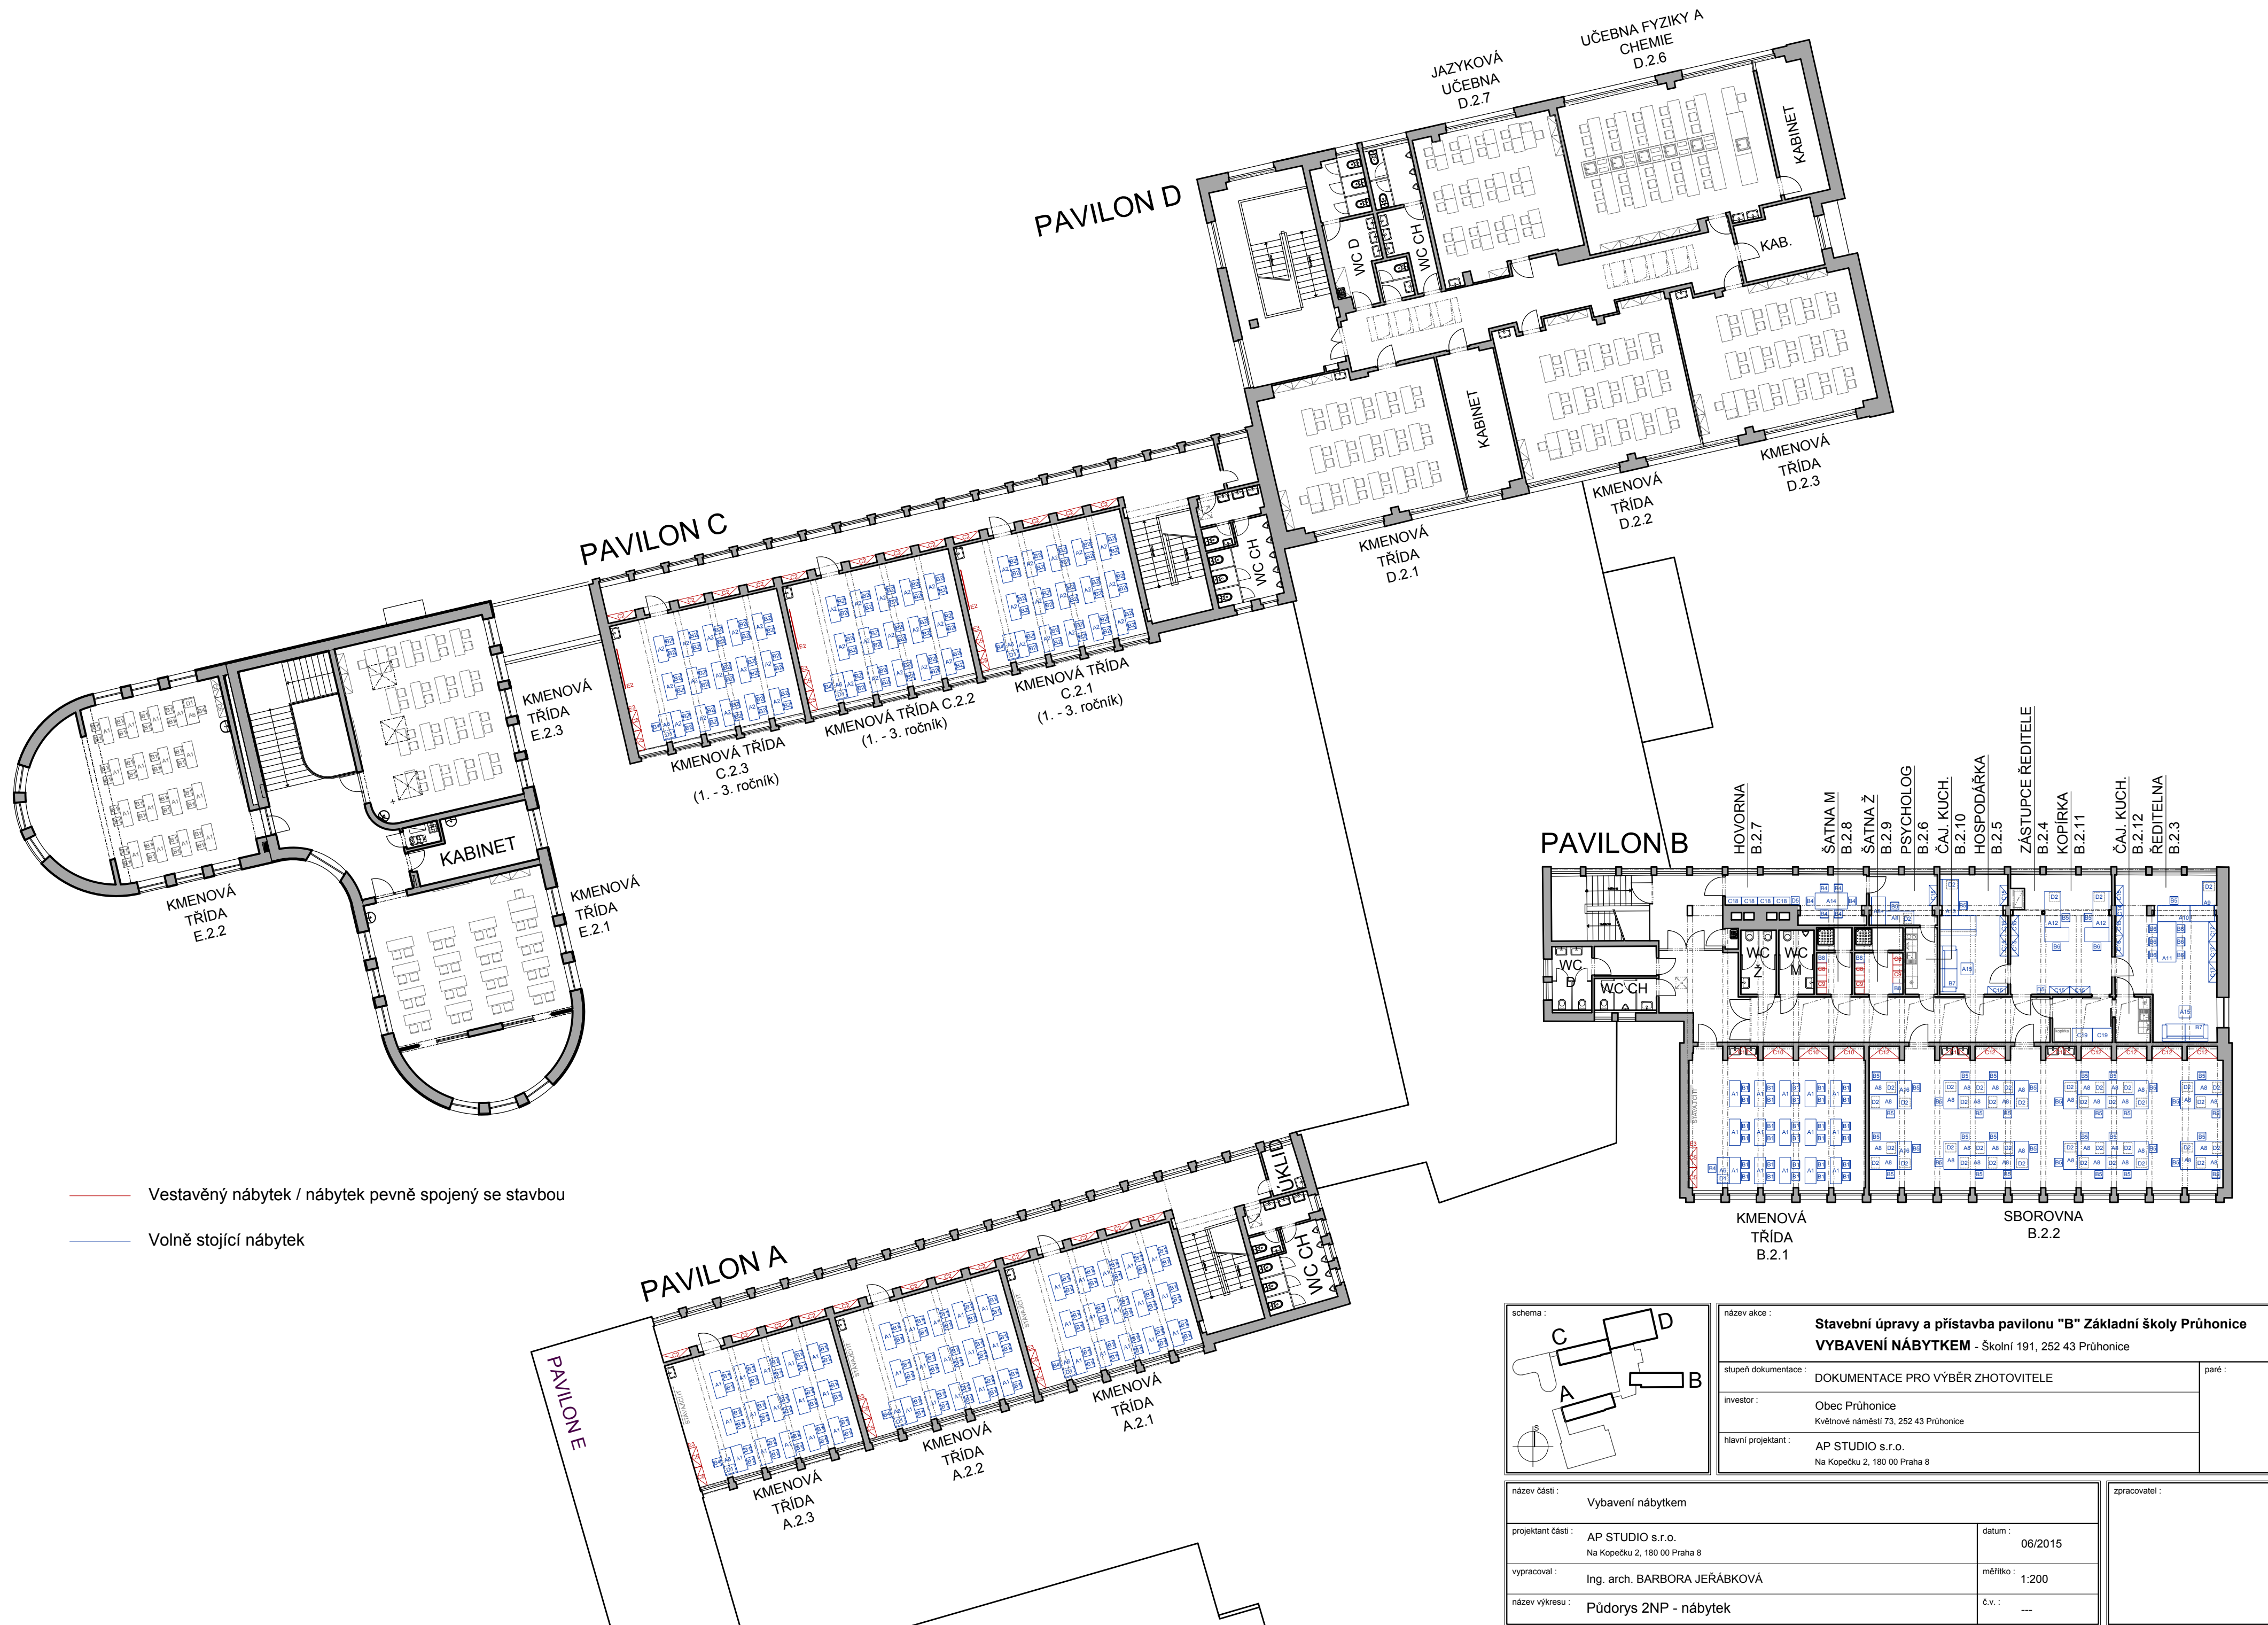

schema :	název akce : Stavební úpravy a přístavba pavilonu "B" Základní školy Průhonice VYBAVENÍ NÁBYTKEM - Školní 191, 252 43 Průhonice	
	stupeň dokumentace : DOKUMENTACE PRO VÝBĚR ZHOTOVITELE	
	investor : Obec Průhonice Květnové náměstí 73, 252 43 Průhonice	
	hlavní projektant : AP STUDIO s.r.o. Na Kopečku 2, 180 00 Praha 8	

název části : Vybavení nábytkem		zpracovatel :
projektant části : AP STUDIO s.r.o. Na Kopečku 2, 180 00 Praha 8		
vypracoval : Ing. arch. BARBORA JEŘÁBKOVÁ		
název výkresu : Púdorys 2NP - nábytek		

datum : 06/2015
měřítko : 1:200
č.v. : ---