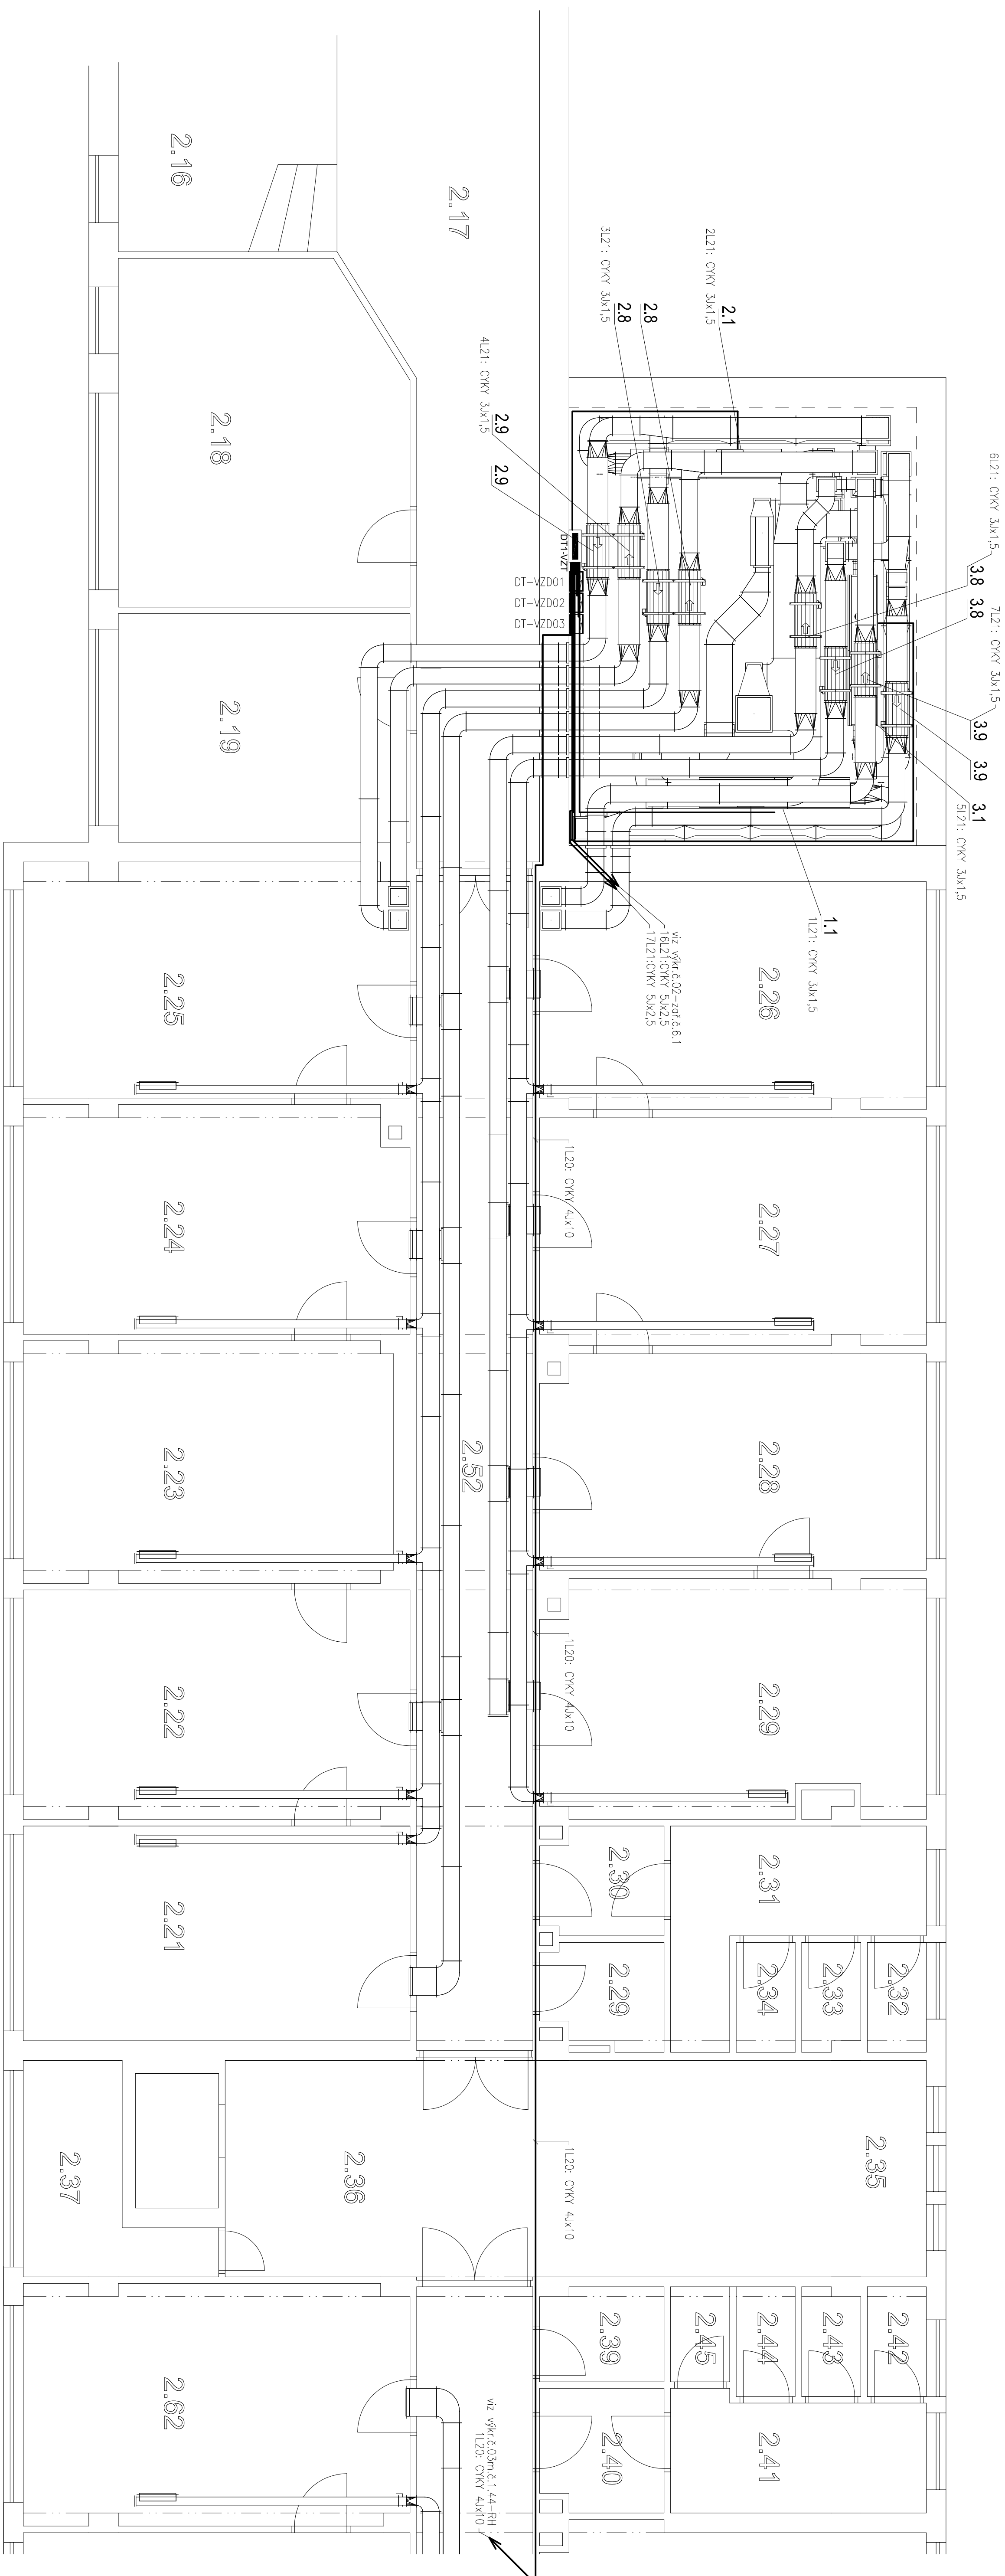


KRSTENÁ		JAN HONG	Lipňská 22, 788 03 Troschitzke
VÝROBČOVÁ	Zao Hongg	Ing. Zdeněk Žitán	
ŘEKÁ	Stražovskéřky	MSTO	Lyšá nad Labem
INVESTOR	MU Lyšá nad Labem,	Husovo nám. 23/1, PSC 289 22	Budova městského úřadu
STAVBA	Husovo nám. 23/1, 289 22	Lyšá nad Labem	
DĚKAT PROJEKT SOUBOR	VZDUCHOTECHNIKA - ELEKTRO SILNOPROUD		
MAVET	Púdorys 2.NP - jižní část		
POČET STR.	ÚST. Č.	POSAD. Č.	01