
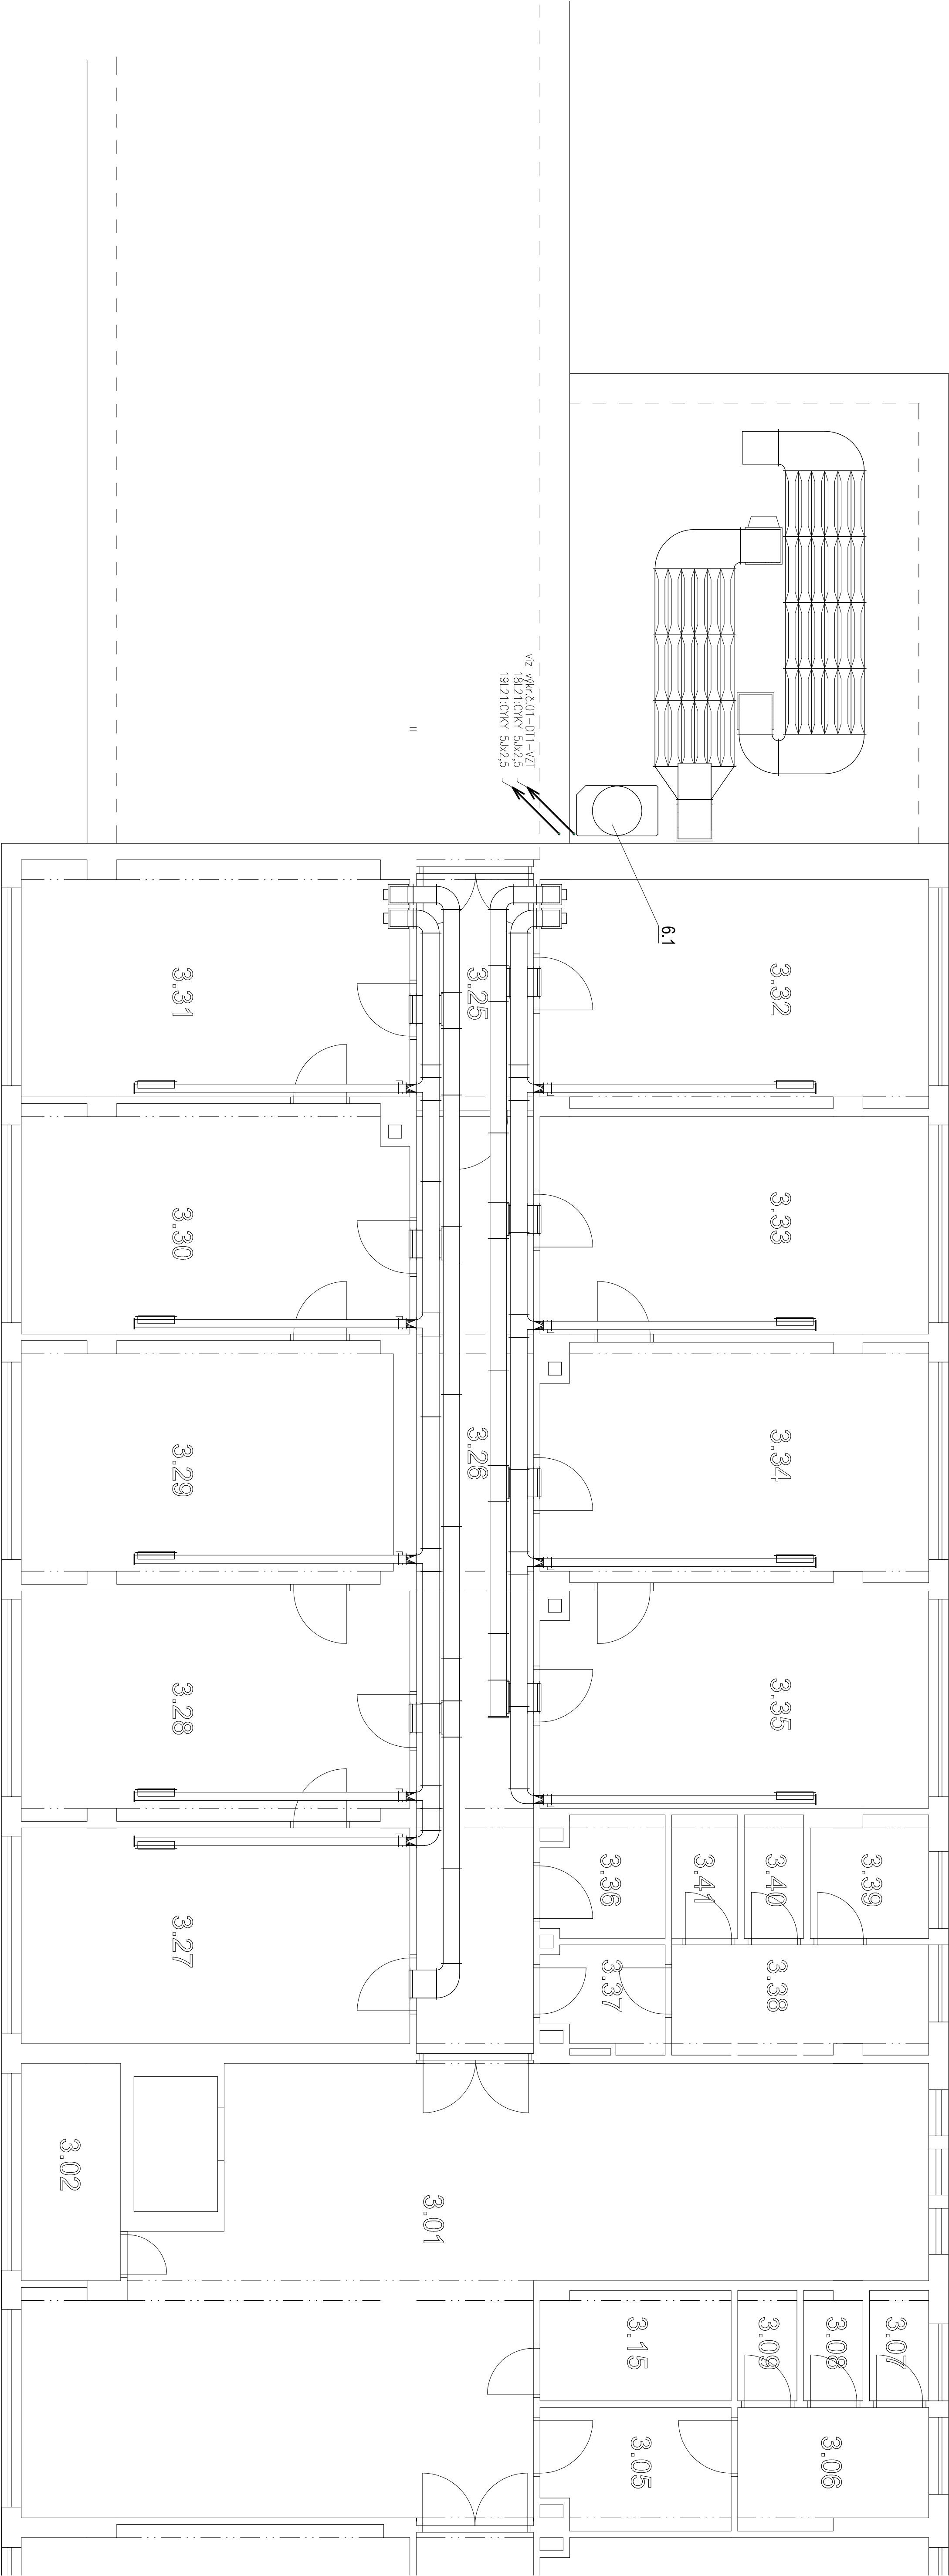


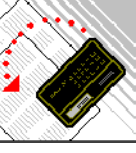

PŘEHLED		HP	
VYPRACOVANÝ	Jan Honig		
ZOBRAZENÍ	Ing. Zdeněk Žlín		
PROJ.	Středověský	MIŠTO	Lysá nad Labem
INVESTOR	MÚ Lysá nad Labem, Husovo nám. 23/1, PSČ 289 22		
STAVBA	Budova městského úřadu Husovo nám. 23/1, 289 22 Lysá nad Labem		
OBJEKT SOUBOR	VZDUCHOTECHNIKA - ELEKTRO SILNOPROUD		
NÁZEV	Půdorys 3.NP - jižní část		
		Jan HONIG	
		Lipňská 22, 783 83 Troubice	
		Inženýrsko-projektová firma	
DOK. ČÍSLO		04/2019	STŘEŠNÍ DPS
GENÉR. PROJEKTANT			
FORMÁT		8 x A4	MEŠKINO 1:50
POČET LISTŮ		02	PROJEKT