


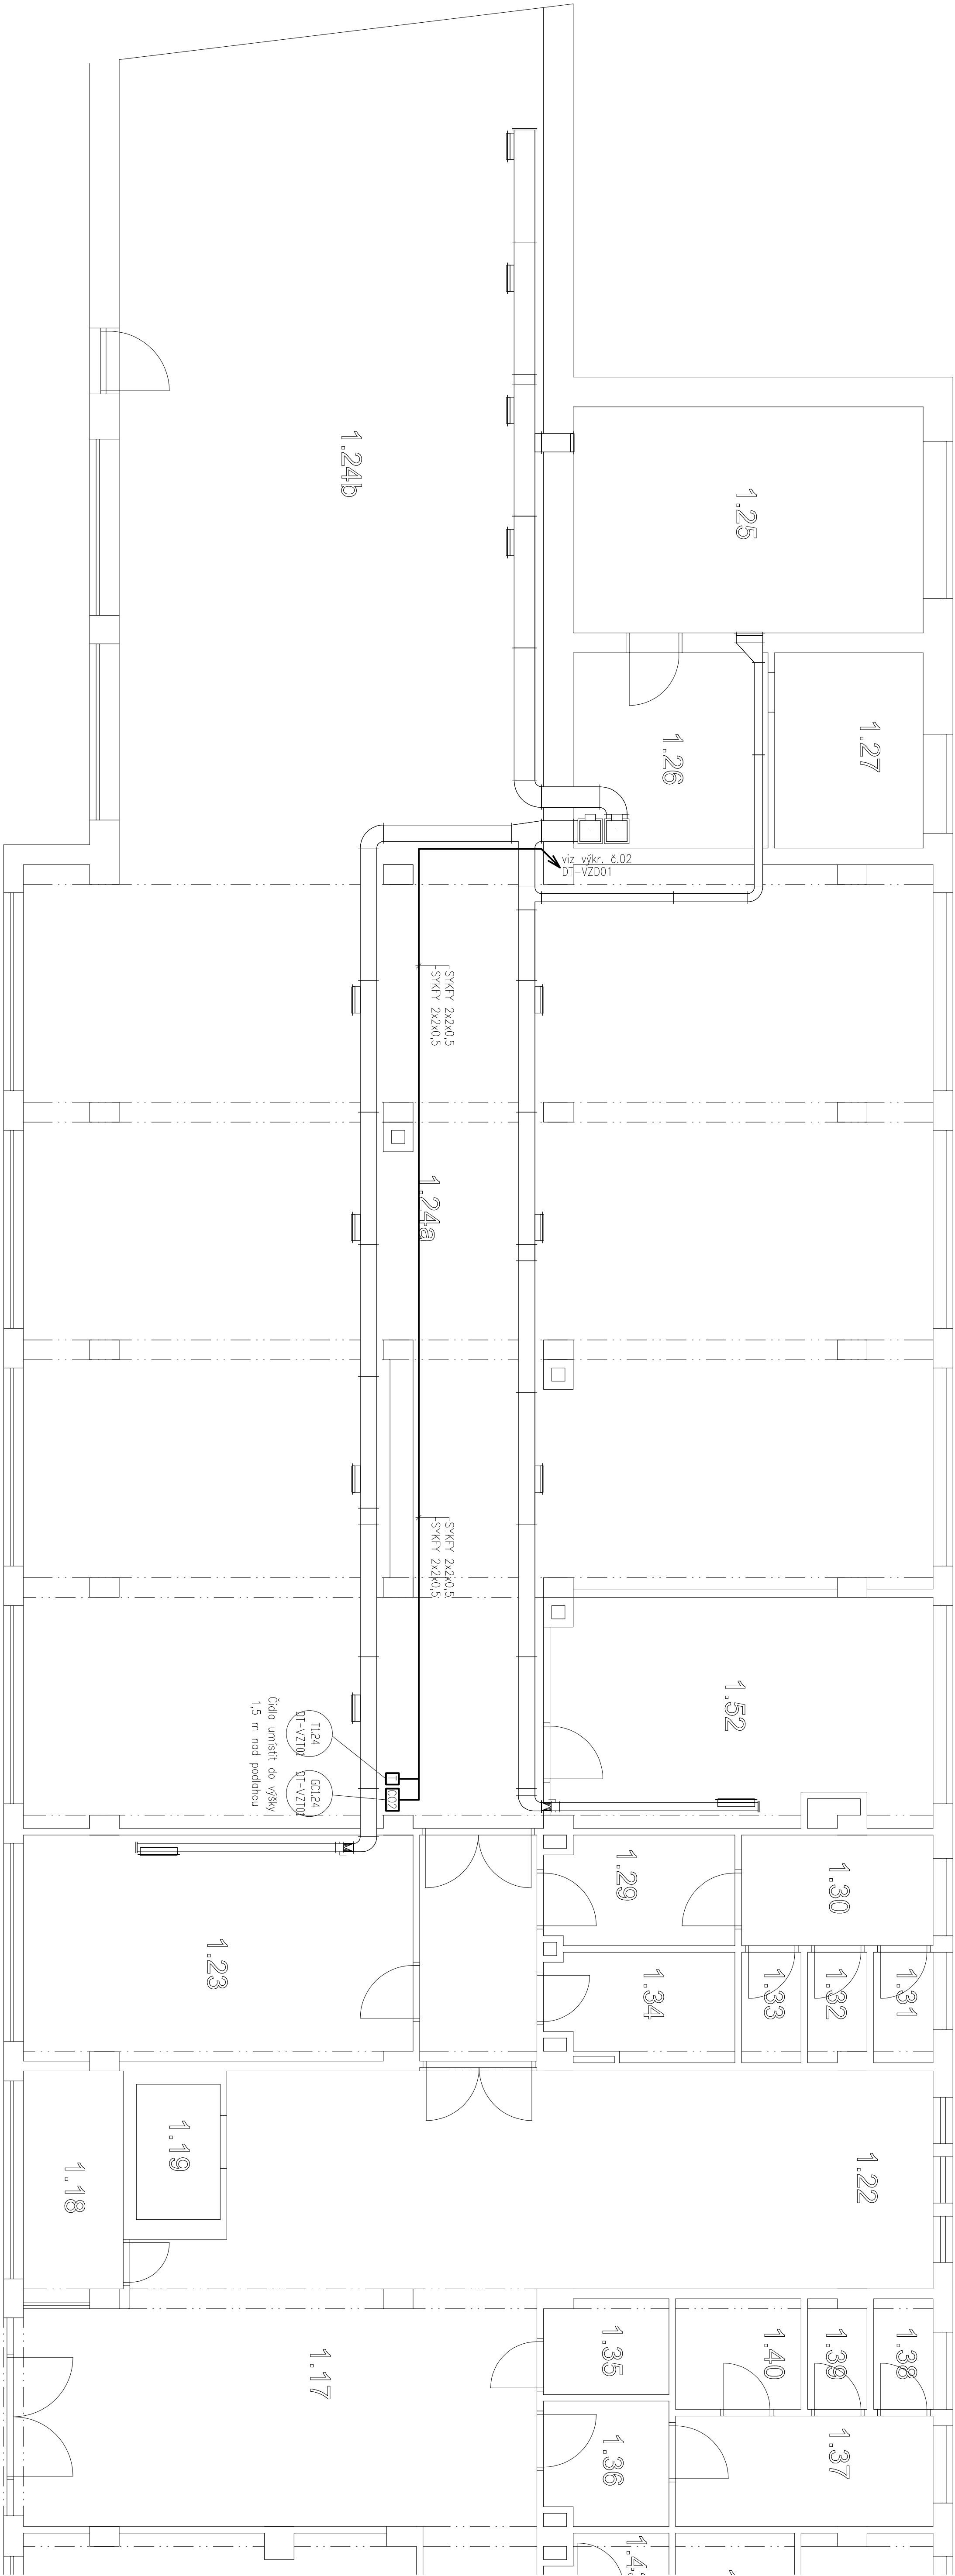

- VZT02
DT-VZT02

Označení zařízení
Identifikace příslušného rozvodky
(do /ze kterého je zařízení připojeno)
- Smart box – zveščený pod stropem
- Smart box – zveščený svlele na stěně
- Digitalní regulace Smart boxů
- Vzduchotechnická jednotka
- Nap. 230V
UTP CAT5e – LAN

Router, č.zařízení

Switch, č.zařízení
- Vysvětlivky :**
- T124
DT-VZT02

GC124
DT-VZT02
- Čidia umístit do výšky
1,5 m nad podlahou
-
- | | | |
|------------------|---|----------------|
| PROJEKT | HP | |
| VYPRACOVAN | | |
| ZODP. PROJEKT | Ing. Jan Honig | |
| PROJ. | Ing. Zdeněk Žilka | |
| STŘEDOPISY | | |
| INVESTOR | MÚLysá nad Labem, Husovo nám. 23/1, PSČ 289 22 | LYSÁ nad Labem |
| STAVBA | Budova městského úřadu
Husovo nám. 23/1, 289 22 Lysá nad Labem | |
| OBJEKT
SOUBOR | VZDUCHOTECHNIKA - MMR | |
| NÁZEV | Půdorys 1.NP - jižní část | |
| ARCH.DÍSKO | | |
| POČET LISTŮ | LIST č. | PROBL. č. |
| | | 01 |

Jan HONIG
Lipňka 22, 783 83 Troubice
Mobilní - Investiční - Projekt

DPS
04/2019
STŘEDOPISY

FORMÁT
8 x A4

MEŠKINO
1 : 50