



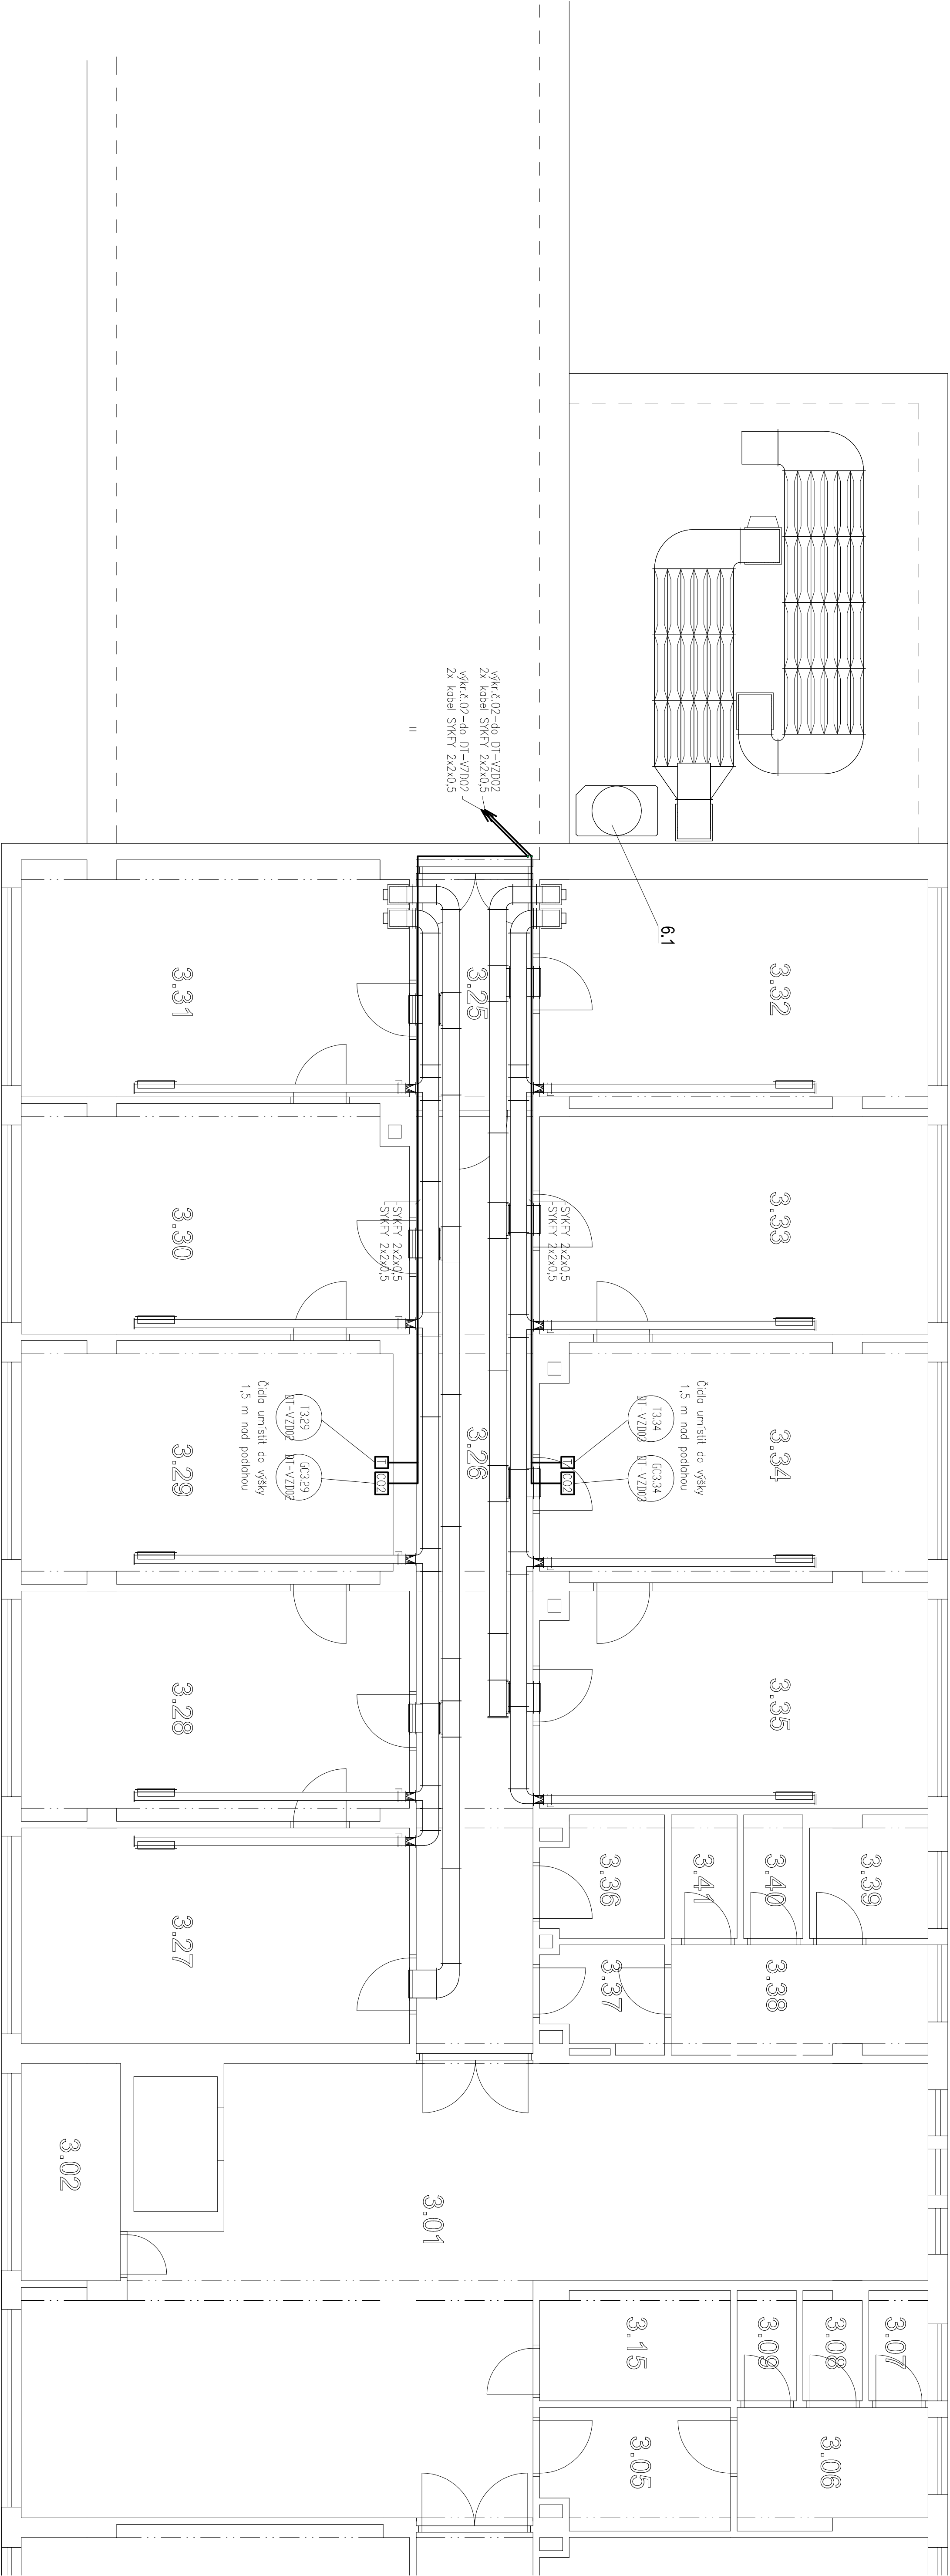

- Vysvětlivky :
- Router_č.zařízení
 - Switch_č.zařízení
 - Smart box – zavešený pod stropem
 - Smart box – zavešený visle na stěně
 - Digitální regulace Smart boxů
 - Vzduchotechnická jednotka

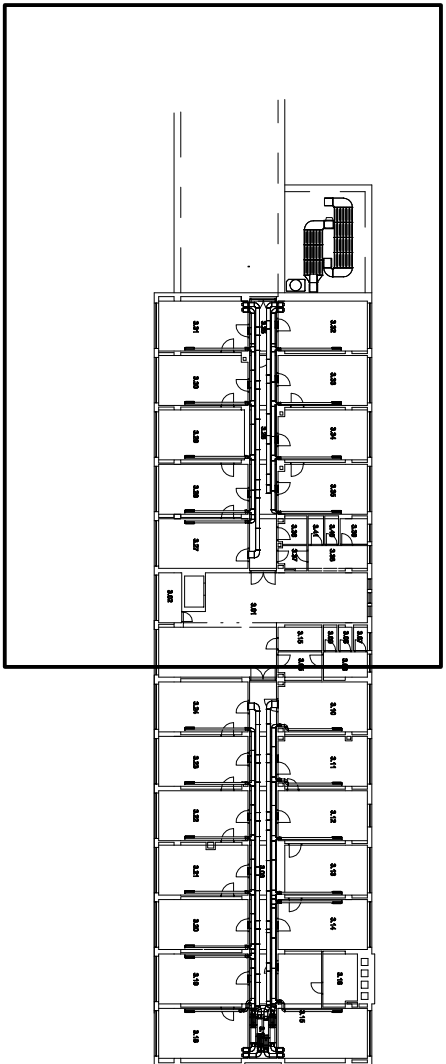

VÝSLEDÍ		HP	
VYPRACOVAN	Ing. Jan Honig		
ZODP. PRŮJEDN	Ing. Zdeněk Žlák		
PROJ.	Středochodský	MÍSTO	Lysá nad Labem
INVESTOR	MÚ Lysá nad Labem, Husovo nám. 23/1, PSČ 289 22		
STAVBA	Budova městského úřadu Husovo nám. 23/1, 289 22 Lysá nad Labem		
OBJEKT	VZDUCHOTECHNIKA - MMR		
SOUDBOR			
NÁZEV	Půdorys 3.NP - jižní část		
Jan HONIG		Lipňka 22, 783 83 Troubice	
Mikroprů-jevenství - Broum		04/2019	
DOK. ČÍSLO		STŘEŠNÍ DPS	
GENÉR. PROJEKTANT		MĚŘENO 1:50	
FORMÁT 8x A4		POČET LSTO 03	