


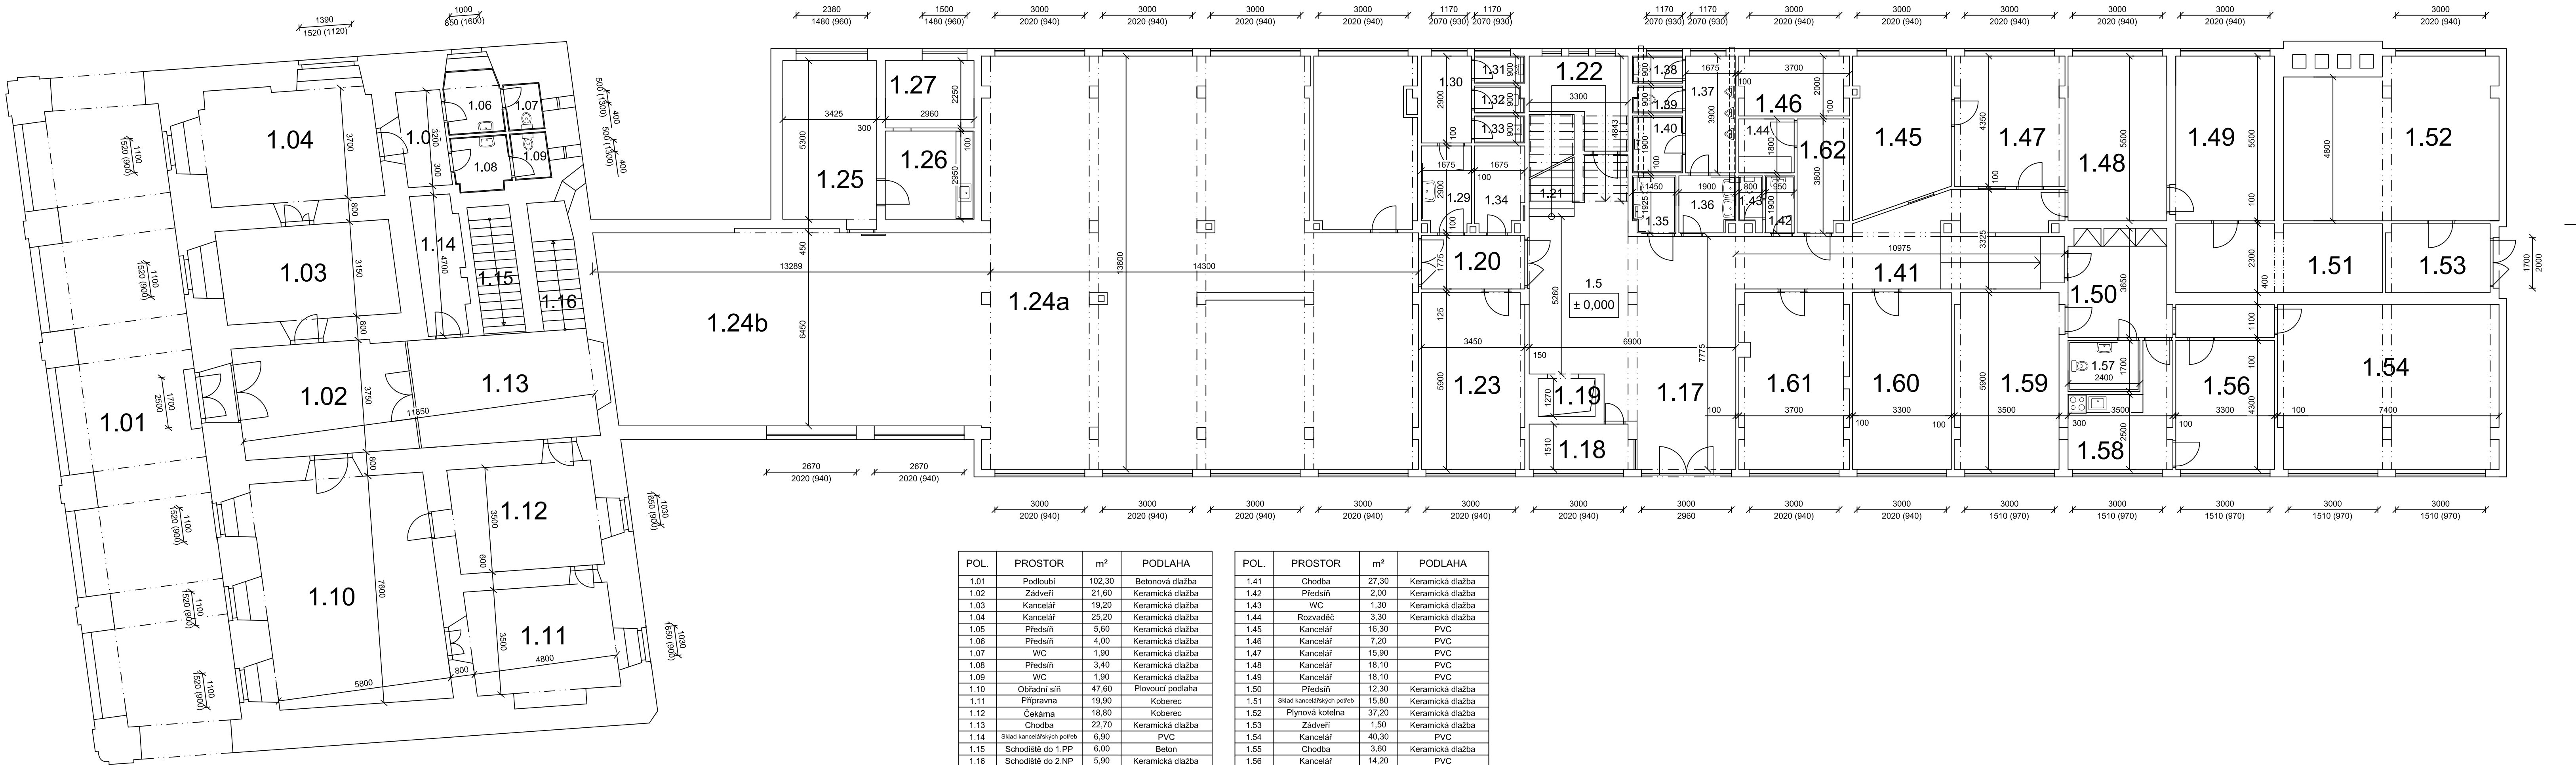

| POL.  | PROSTOR                    | m²     | PODLAHA          |
|-------|----------------------------|--------|------------------|
| 1.01  | Podloubí                   | 102,30 | Betonová dlažba  |
| 1.02  | Zádvěří                    | 21,60  | Keramická dlažba |
| 1.03  | Kancelář                   | 19,20  | Keramická dlažba |
| 1.04  | Kancelář                   | 25,20  | Keramická dlažba |
| 1.05  | Předsíň                    | 5,60   | Keramická dlažba |
| 1.06  | Předsíň                    | 4,00   | Keramická dlažba |
| 1.07  | WC                         | 1,90   | Keramická dlažba |
| 1.08  | Předsíň                    | 3,40   | Keramická dlažba |
| 1.09  | WC                         | 1,90   | Keramická dlažba |
| 1.10  | Obřadní síň                | 47,60  | Plovoucí podlaha |
| 1.11  | Příprava                   | 19,90  | Koberec          |
| 1.12  | Čekárna                    | 18,80  | Koberec          |
| 1.13  | Chodba                     | 22,70  | Keramická dlažba |
| 1.14  | Sklad kancelářských potřeb | 6,90   | PVC              |
| 1.15  | Schodiště do 1.PP          | 6,00   | Beton            |
| 1.16  | Schodiště do 2.NP          | 5,90   | Keramická dlažba |
| 1.17  | Vstupní hala               | 49,20  | Keramická dlažba |
| 1.18  | Obchod                     | 5,20   | Keramická dlažba |
| 1.19  | Osobní výtah               | 2,40   |                  |
| 1.20  | Předsíň                    | 6,10   | Keramická dlažba |
| 1.21  | Schodiště do 2.NP          | 15,30  | Keramická dlažba |
| 1.22  | Strojovna výtahu           | 8,00   | Keramická dlažba |
| 1.23  | Kancelář                   | 20,20  | PVC              |
| 1.24a | Knihovna                   | 175,80 | Keramická dlažba |
| 1.24b | Knihovna                   | 84,50  | Koberec          |
| 1.25  | Kancelář                   | 16,90  | PVC              |
| 1.26  | Kuchyně                    | 9,10   | Keramická dlažba |
| 1.27  | Kancelář                   | 7,00   | PVC              |
| 1.28  | Kancelář                   | 19,50  | PVC              |
| 1.29  | Umývárna                   | 4,70   | Keramická dlažba |
| 1.30  | Předsíň                    | 4,80   | Keramická dlažba |
| 1.31  | WC                         | 1,50   | Keramická dlažba |
| 1.32  | WC                         | 1,40   | Keramická dlažba |
| 1.33  | WC                         | 1,50   | Keramická dlažba |
| 1.34  | Sklad kancelářských potřeb | 4,50   | Keramická dlažba |
| 1.35  | WC invalidé                | 2,70   | Keramická dlažba |
| 1.36  | Předsíň                    | 3,50   | Keramická dlažba |
| 1.37  | Pisoáry                    | 6,90   | Keramická dlažba |
| 1.38  | WC                         | 1,50   | Keramická dlažba |
| 1.39  | WC                         | 1,50   | Keramická dlažba |
| 1.40  | Úklid                      | 3,20   | Keramická dlažba |

| POL. | PROSTOR                    | m²    | PODLAHA          |
|------|----------------------------|-------|------------------|
| 1.41 | Chodba                     | 27,30 | Keramická dlažba |
| 1.42 | Předsíň                    | 2,00  | Keramická dlažba |
| 1.43 | WC                         | 1,30  | Keramická dlažba |
| 1.44 | Rozvaděč                   | 3,30  | Keramická dlažba |
| 1.45 | Kancelář                   | 16,30 | PVC              |
| 1.46 | Kancelář                   | 7,20  | PVC              |
| 1.47 | Kancelář                   | 15,90 | PVC              |
| 1.48 | Kancelář                   | 18,10 | PVC              |
| 1.49 | Kancelář                   | 18,10 | PVC              |
| 1.50 | Předsíň                    | 12,30 | Keramická dlažba |
| 1.51 | Sklad kancelářských potřeb | 15,80 | Keramická dlažba |
| 1.52 | Plynová kotelná            | 37,20 | Keramická dlažba |
| 1.53 | Zádvěří                    | 1,50  | Keramická dlažba |
| 1.54 | Kancelář                   | 40,30 | PVC              |
| 1.55 | Chodba                     | 3,60  | Keramická dlažba |
| 1.56 | Kancelář                   | 14,20 | PVC              |
| 1.57 | Umývárna                   | 4,10  | Keramická dlažba |
| 1.58 | Kuchyně                    | 10,50 | Keramická dlažba |
| 1.59 | Kancelář                   | 20,70 | PVC              |
| 1.60 | Kancelář                   | 19,50 | PVC              |
| 1.61 | Kancelář                   | 21,20 | PVC              |
| 1.62 | Sklad kancelářských potřeb | 6,40  | PVC              |

|   |                |                       |                        |
|---|----------------|-----------------------|------------------------|
| PROJEKTANT: KONÝVKOVÁ IVANKA, A. DVOŘÁKA 819, PEČKY<br>VYPRACOVAL: JAN RADECHOVSKÝ, RADIM 268, RADIM U KOLÍNA |                |                       | PARE:                  |
| I.Č.: 10224301                                                                                                | ZAK.Č.: 070/16 | DATUM: I/2017         |                        |
| INVESTOR: MĚSTO LYSÁ NAD LABEM<br>HUSOVO NÁMĚSTÍ 23/1, LYSÁ NAD LABEM                                         |                |                       |                        |
| AKCE:   |                | ÚČEL: PASPORT         |                        |
| MĚSTSKÝ ÚŘAD LYSÁ NAD LABEM - PASPORT                                                                         |                | PARCELA Č.: 37/1      |                        |
|   |                | MÍSTO ST.: LYSÁ n/L   |                        |
|   |                | STAV. ÚŘAD.: LYSÁ n/L |                        |
| OBSAH:   | PŮDORYS 1.NP   | MĚŘÍTKO:<br>1:100     | Č. VÝKR.:<br>D.1.1 - 2 |