


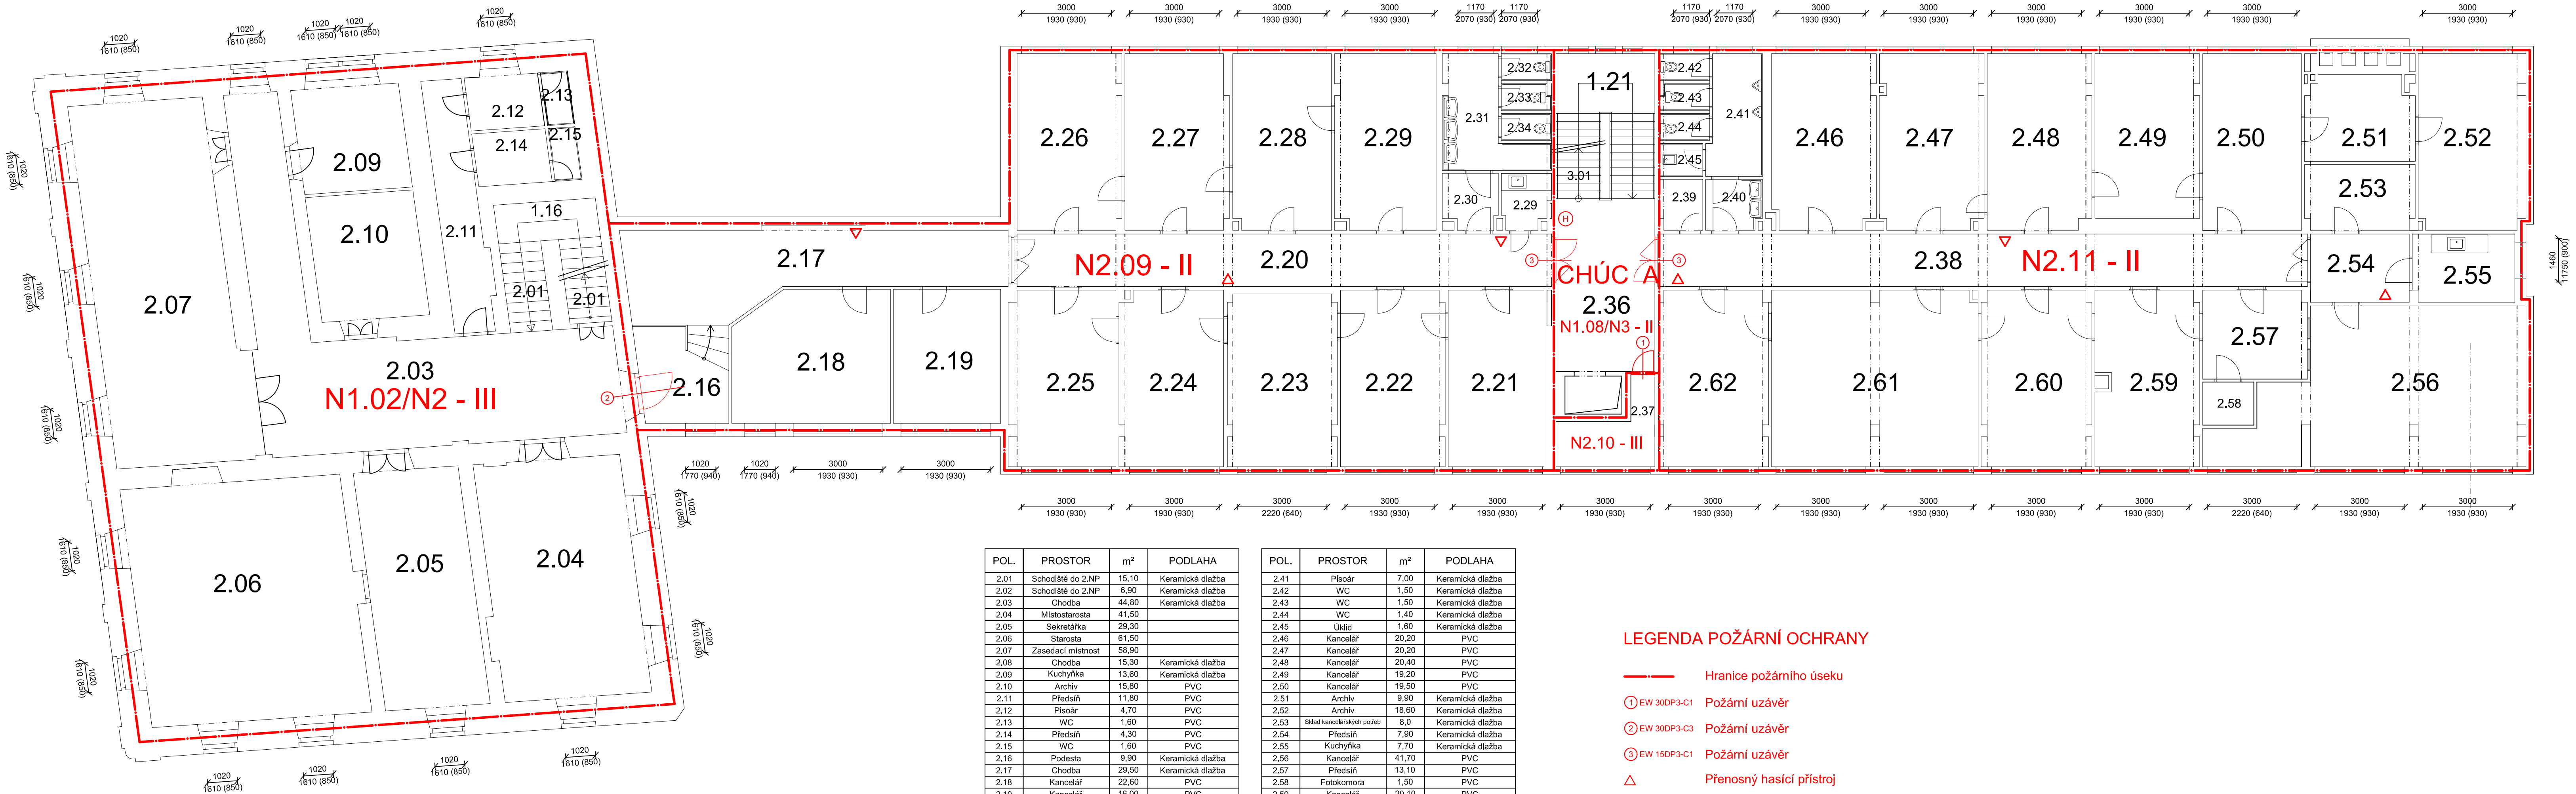

POL.	PROSTOR	m²	PODLAHA
2.01	Schodiště do 2.NP	15,10	Keramická dlažba
2.02	Schodiště do 2.NP	6,90	Keramická dlažba
2.03	Chodba	44,80	Keramická dlažba
2.04	Místostarosta	41,50	
2.05	Sekretárka	29,30	
2.06	Starosta	61,50	
2.07	Zasedací místnost	58,90	
2.08	Chodba	15,30	Keramická dlažba
2.09	Kuchyňka	13,60	Keramická dlažba
2.10	Archiv	15,80	PVC
2.11	Předsíň	11,80	PVC
2.12	Pisoár	4,70	PVC
2.13	WC	1,60	PVC
2.14	Předsíň	4,30	PVC
2.15	WC	1,60	PVC
2.16	Podesta	9,90	Keramická dlažba
2.17	Chodba	29,50	Keramická dlažba
2.18	Kancelář	22,60	PVC
2.19	Kancelář	16,00	PVC
2.20	Chodba	31,20	Keramická dlažba
2.21	Kancelář	18,90	PVC
2.22	Kancelář	20,50	PVC
2.23	Kancelář	21,00	PVC
2.24	Kancelář	20,40	PVC
2.25	Kancelář	21,00	PVC
2.26	Kancelář	22,00	PVC
2.27	Kancelář	20,30	PVC
2.28	Kancelář	19,40	PVC
2.29	Kancelář	19,70	PVC
2.30	Předsíň	3,30	Keramická dlažba
2.31	Umyvárna	8,90	Keramická dlažba
2.32	WC	1,60	Keramická dlažba
2.33	WC	1,60	Keramická dlažba
2.34	WC	1,60	Keramická dlažba
2.35	Kuchyňka	2,80	Keramická dlažba
2.36	Hala	19,10	Keramická dlažba
2.37	Sklad kancelářských potřeb	8,60	Keramická dlažba
2.38	Chodba	37,50	Keramická dlažba
2.39	Ústředna	2,40	Keramická dlažba
2.40	Předsíň	3,10	Keramická dlažba

POL.	PROSTOR	m²	PODLAHA
2.41	Pisoár	7,00	Keramická dlažba
2.42	WC	1,50	Keramická dlažba
2.43	WC	1,50	Keramická dlažba
2.44	WC	1,40	Keramická dlažba
2.45	Úklid	1,60	Keramická dlažba
2.46	Kancelář	20,20	PVC
2.47	Kancelář	20,20	PVC
2.48	Kancelář	20,40	PVC
2.49	Kancelář	19,20	PVC
2.50	Kancelář	19,50	PVC
2.51	Archiv	9,90	Keramická dlažba
2.52	Archiv	18,60	Keramická dlažba
2.53	Sklad kancelářských potřeb	8,0	Keramická dlažba
2.54	Předsíň	7,90	Keramická dlažba
2.55	Kuchyňka	7,70	Keramická dlažba
2.56	Kancelář	41,70	PVC
2.57	Předsíň	13,10	PVC
2.58	Fotokomora	1,50	PVC
2.59	Kancelář	20,10	PVC
2.60	Kancelář	21,50	PVC
2.61	Kancelář	40,50	PVC
2.62	Kancelář	21,40	PVC

LEGENDA POŽÁRNÍ OCHRANY

- Hranice požárního úseku
- ① EW 30DP3-C1 Požární uzávěr
- ② EW 30DP3-C3 Požární uzávěr
- ③ EW 15DP3-C1 Požární uzávěr
- △ Přenosný hasicí přístroj
- H Vnitřní požární hydrant
- EW Požární tabulka únikových východů
- SU Požární tabulka směru úniku
- Východ na volné prostranství

PROJEKTANT: KONÝVKOVÁ IVANKA, A. DVOŘÁKA 819, PEČKY			PARE:
VYPRACOVAL: JAN RADECHOVSKÝ, RADIM 268, RADIM U KOLÍNA			
I.Č.: 10224301	ZAK.Č.: 070/16	DATUM: I/2017	
INVESTOR: MĚSTO LYSÁ NAD LABEM HUSOVO NÁMĚSTÍ 23/1, LYSÁ NAD LABEM			
AKCE:		ÚČEL: PASPORT	
MĚSTSKÝ ÚŘAD LYSÁ NAD LABEM POŽÁRNĚ BEZPEČNOSTNÍ ŘEŠENÍ		PARCELA Č.: 37/1	
		MÍSTO ST.: LYSÁ n/L	
		STAV. ÚŘAD.: LYSÁ n/L	
OBSAH:	PŮDORYS 2.NP	MĚŘITKO: 1:100	Č. VÝKR.: D.1.3 - 3