


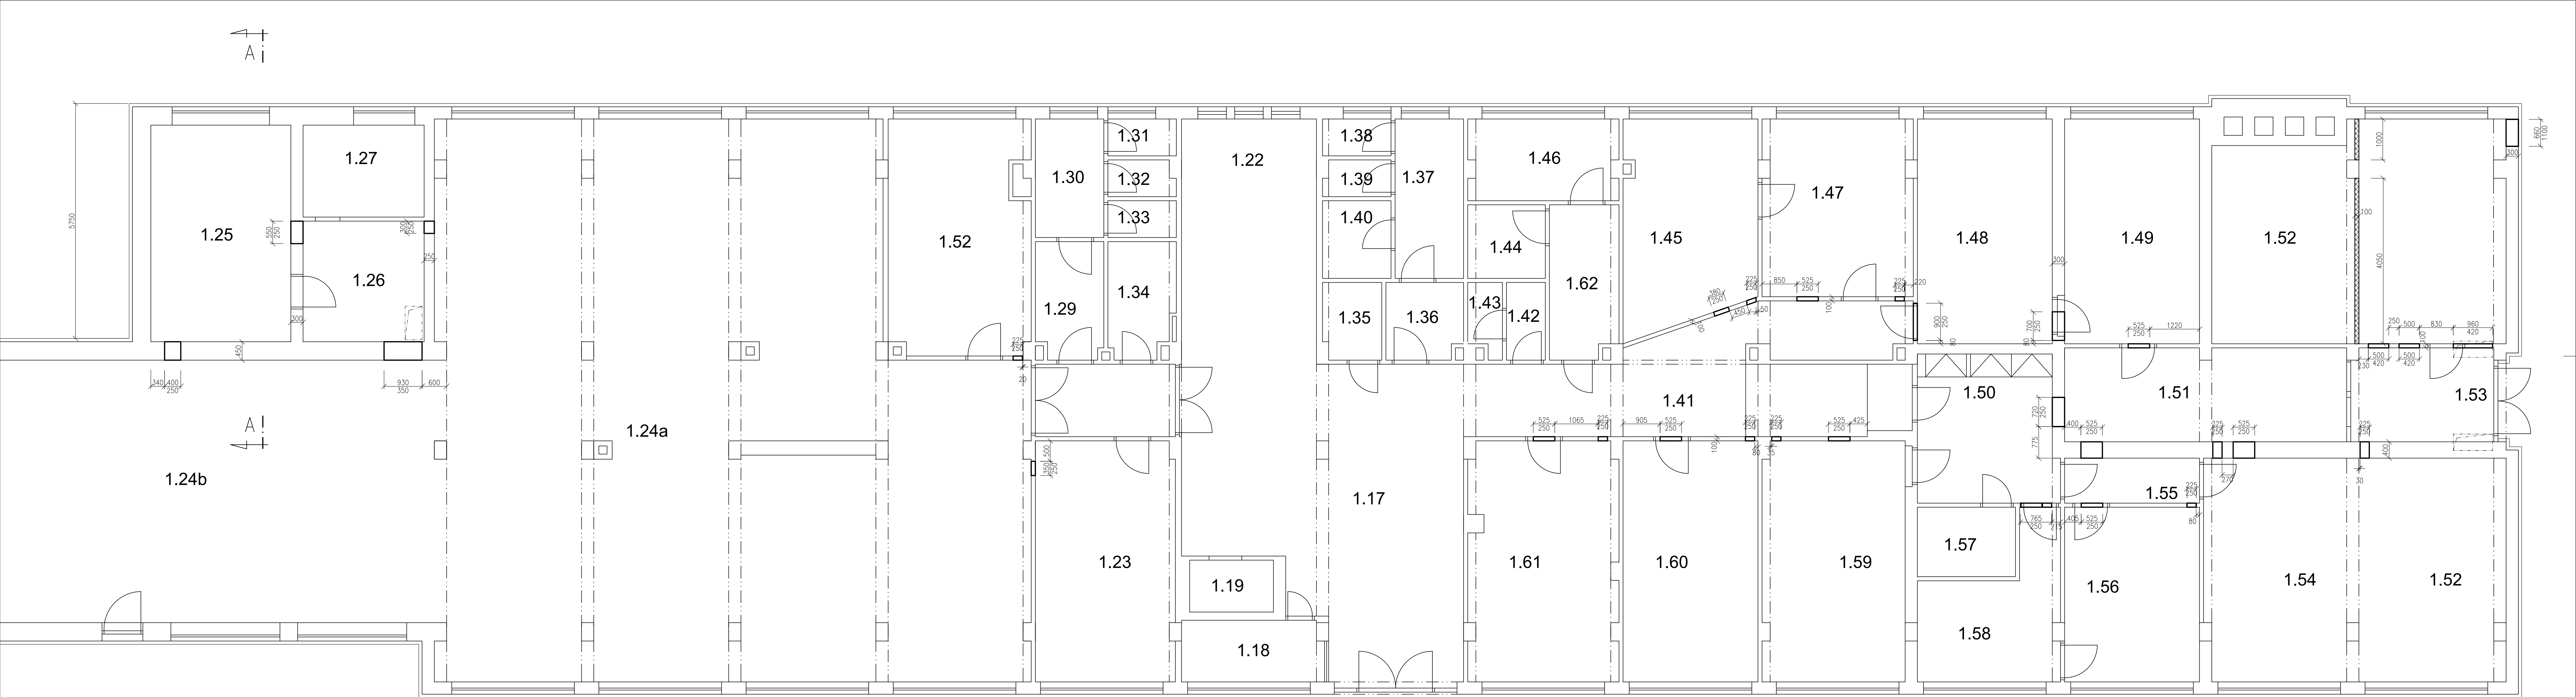

POZNÁMKA

- HORNÍ HRANY PRŮŘAZŮ JSOU NA ÚROVNI SPODNÍ HRNY PRŮVLAKŮ
- LEGENDA JEDNOTLIVÝCH MÍSTNOSTÍ VIZ. PROJEKT STAVBY

POSTUPY PRACÍ JE NUTNÉ KOORDINOVAT S OSTATNÍMI PROFESEMI TZB A STAVBY !

LEGENDA

- ZDÍVO Z KERAMICKÝCH TVÁRNIC tl. 300 mm NA LEPICI MALTY
- ZDÍVO Z PRŮČKOVÝCH TVÁRNIC tl. 100 mm NA LEPICI MALTY
- PROSTÝ BETON C16/20
- ŽELEZOBETON C20/25
- ŠTĚRKOVÝ PODSYP
- ROSTLÝ TERÉN

VYPRACOVAL		ZODP. PROJEKTANT	HIP
		ING. PAVELKA	ING. ŽDICH
INVESTOR		MŘÚ LYSÁ NAD LABEM, HUSOVO NÁM. 23/1	
STAVBA		STAVEBNÍ ÚPRAVY BUDOVY MŘÚ HUSOVO NÁMĚSTÍ 23/1, LYSÁ NAD LABEM	
ČÁST PROJEKTU		1.1 ARCHITEKTONICKO STAVEBNÍ ŘEŠENÍ	
NÁZEV VÝKRESU		OBJ. 002 NÁSTAVBA VZT STROJOVNÝ A STÚ PŮDORYS INP	
DATUM		04/2021	STUPEN
ZAK.ČÍSLO		KS 187/21	DPS
FORMAT		12 A4	MĚŘÍTKO
VÝKRES ČÍSLO			S-001