


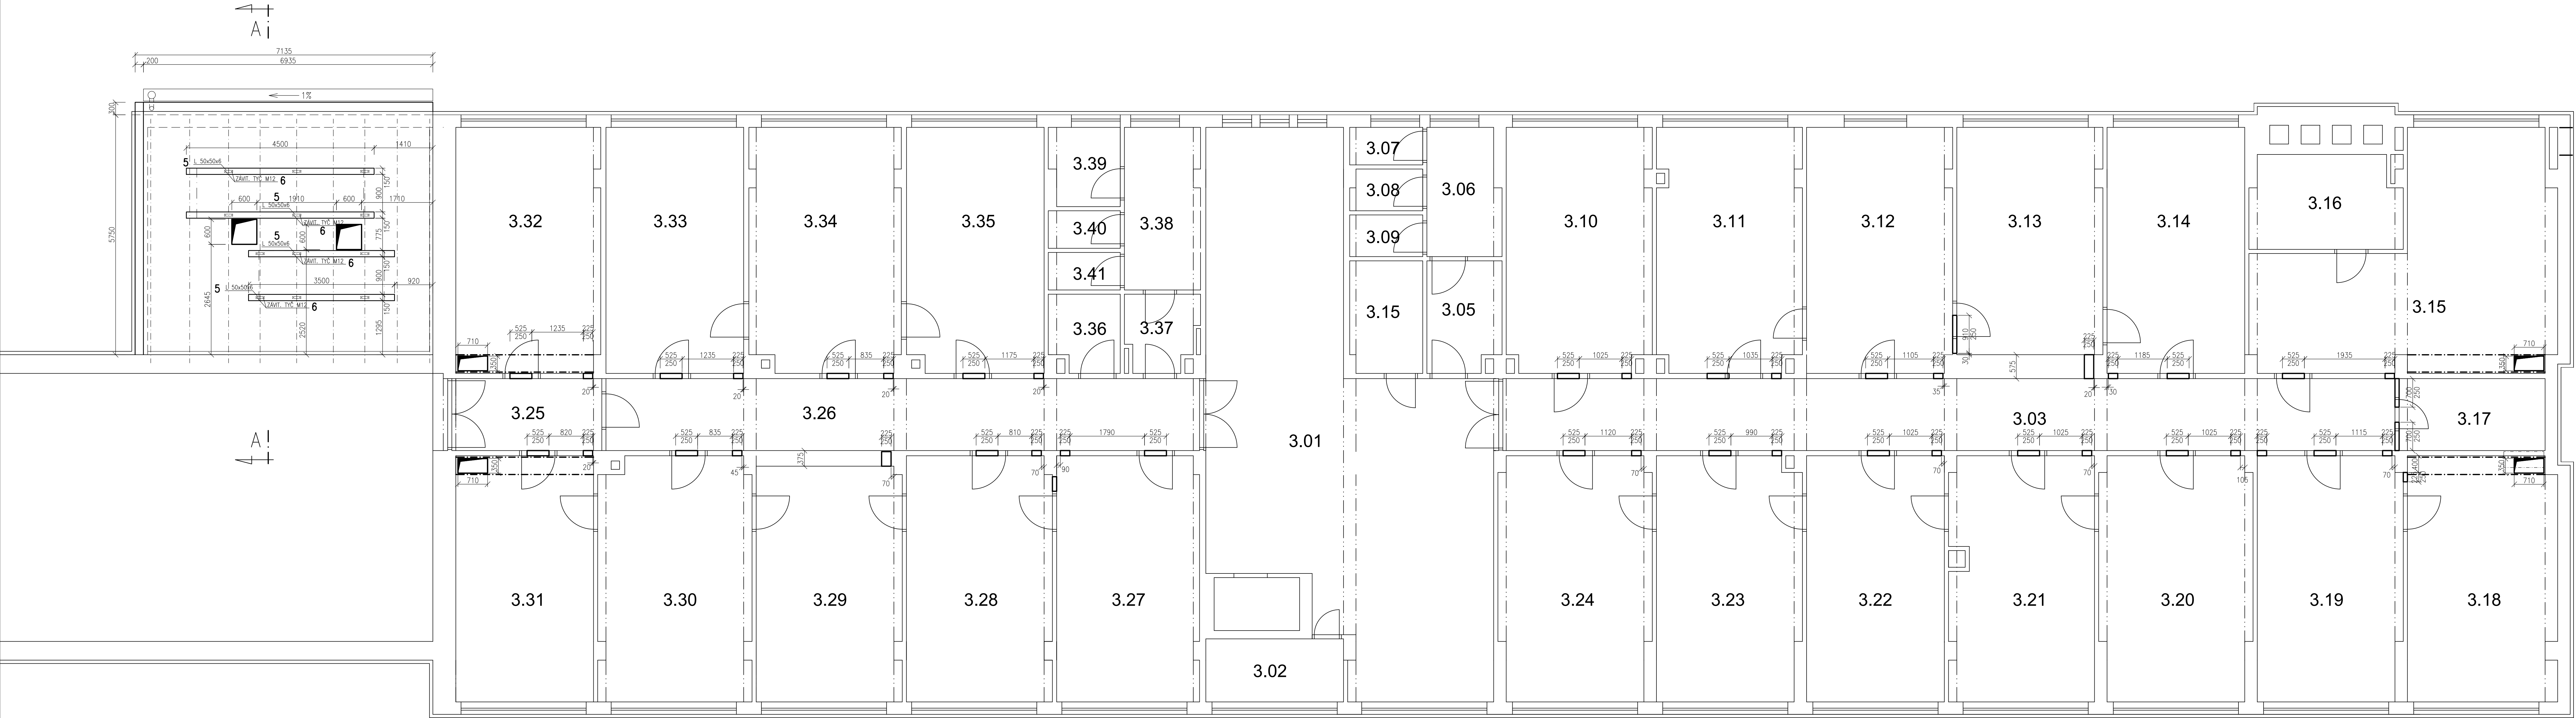

POZNÁMKA


- HORNÍ HRANY PRŮŘAZŮ JSOU NA ÚROVNI SPODNÍ HRNÝY PRŮVLAKŮ
- LEGENDA JEDNOTLIVÝCH MÍSTNOSTÍ VIZ PROJEKT STAVBY

POSTUPY PRACÍ JE NUTNÉ KOORDINOVAT S OSTATNÍMI PROFESSEMI TZB A STAVBY !

1	U 160-3250	ks 8	507,6 kg
2	P15x100-200	ks 16	38,4 kg
3	P15x100-100	ks 16	19,2 kg
4	LEPENÁ KOTVA M16	ks 32	9,1 kg
5	L50x50x6-200	ks 12	13,5 kg
6	ZÁVITOVÁ TYČ M12-625	ks 24	11,2 kg
SPOJOVACÍ MATERIÁL		ks 3,5	3,5 kg
CELKEM			602,5 kg

DETAIL OSAZENÍ NOSNÍKŮ PODÉL PROSTUPŮ VE STROPE

PLATÍ PRO VŠECHNY PŘÍPADY

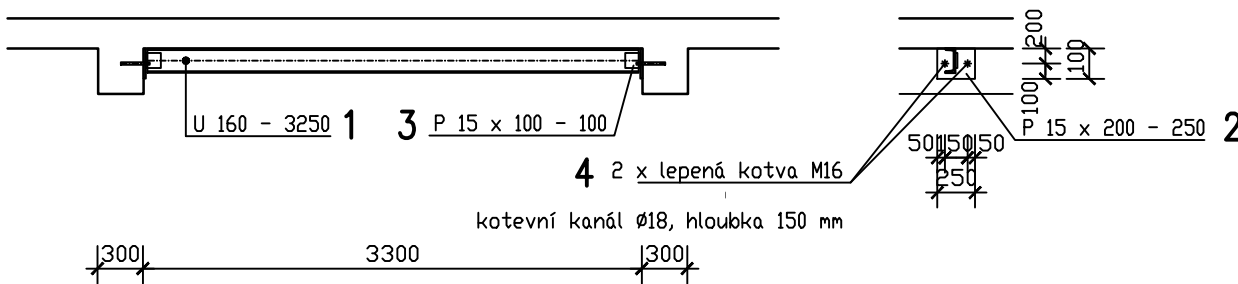

POZNÁMKY

- NOSNÍKY UMÍSTIT Z OBOU STRAN PODÉL PROSTUPŮ VE STROPE
- PŘI MONTÁŽI NOSNÍKY PŘÍPADIT KE STROPU, PŘIVÁRIT KE KOTEVNÍMU PRVKU A DOKLADNĚT KE STROPU DŘEVĚNÝMI KLINCI, KLINCI PŘIVÁRIT K PŘÍRUBĚ NOSNÍKU.
- VŠECHNY SVÁRY JSOU KOUTOVÉ PO CELEM OBVOU, TL. SVÁRU MIN. 7 mm.

LEGENDA

- ZDVO Z KERAMICKÝCH TVÁRNIC tl. 300 mm NA LEPICI MALTY
- ZDVO Z PRŮČKOVÝCH TVÁRNIC tl. 100 mm NA LEPICI MALTY
- PROSTÝ BETON C16/20
- ŽELEZOBETON C20/25
- STĚRKOVÝ PODSYP
- ROSTLÝ TERÉN

VYPRACOVAL		ZODP. PROJEKTANT	HIP
		ING. PAVELKA	ING. ŽDICH
INVESTOR		MĚO LYSÁ NAD LABEM, HUSOVO NÁM. 23/1	
STAVBA		STAVEBNÍ ÚPRAVY BUDOVY MĚO HUSOVO NÁMĚSTÍ 23/1, LYSÁ NAD LABEM	
DAGI PROJEKTU		1.1 ARCHITEKTONICKO STAVEBNÍ ŘEŠENÍ	
NÁZEV VÝKRESU		OBJ. 002 NÁSTAVBA VZT STROJOVNÝ A STŮ PŮDORYS JNP	
DOKLAD		04/2021	STUPEN
ZAK.ČÍSLO		KS 187/21	DPS
FORMAT		12 A4	1:50
VÝKRES ČÍSLO		S-003	