


Větráno zařízením č. 5

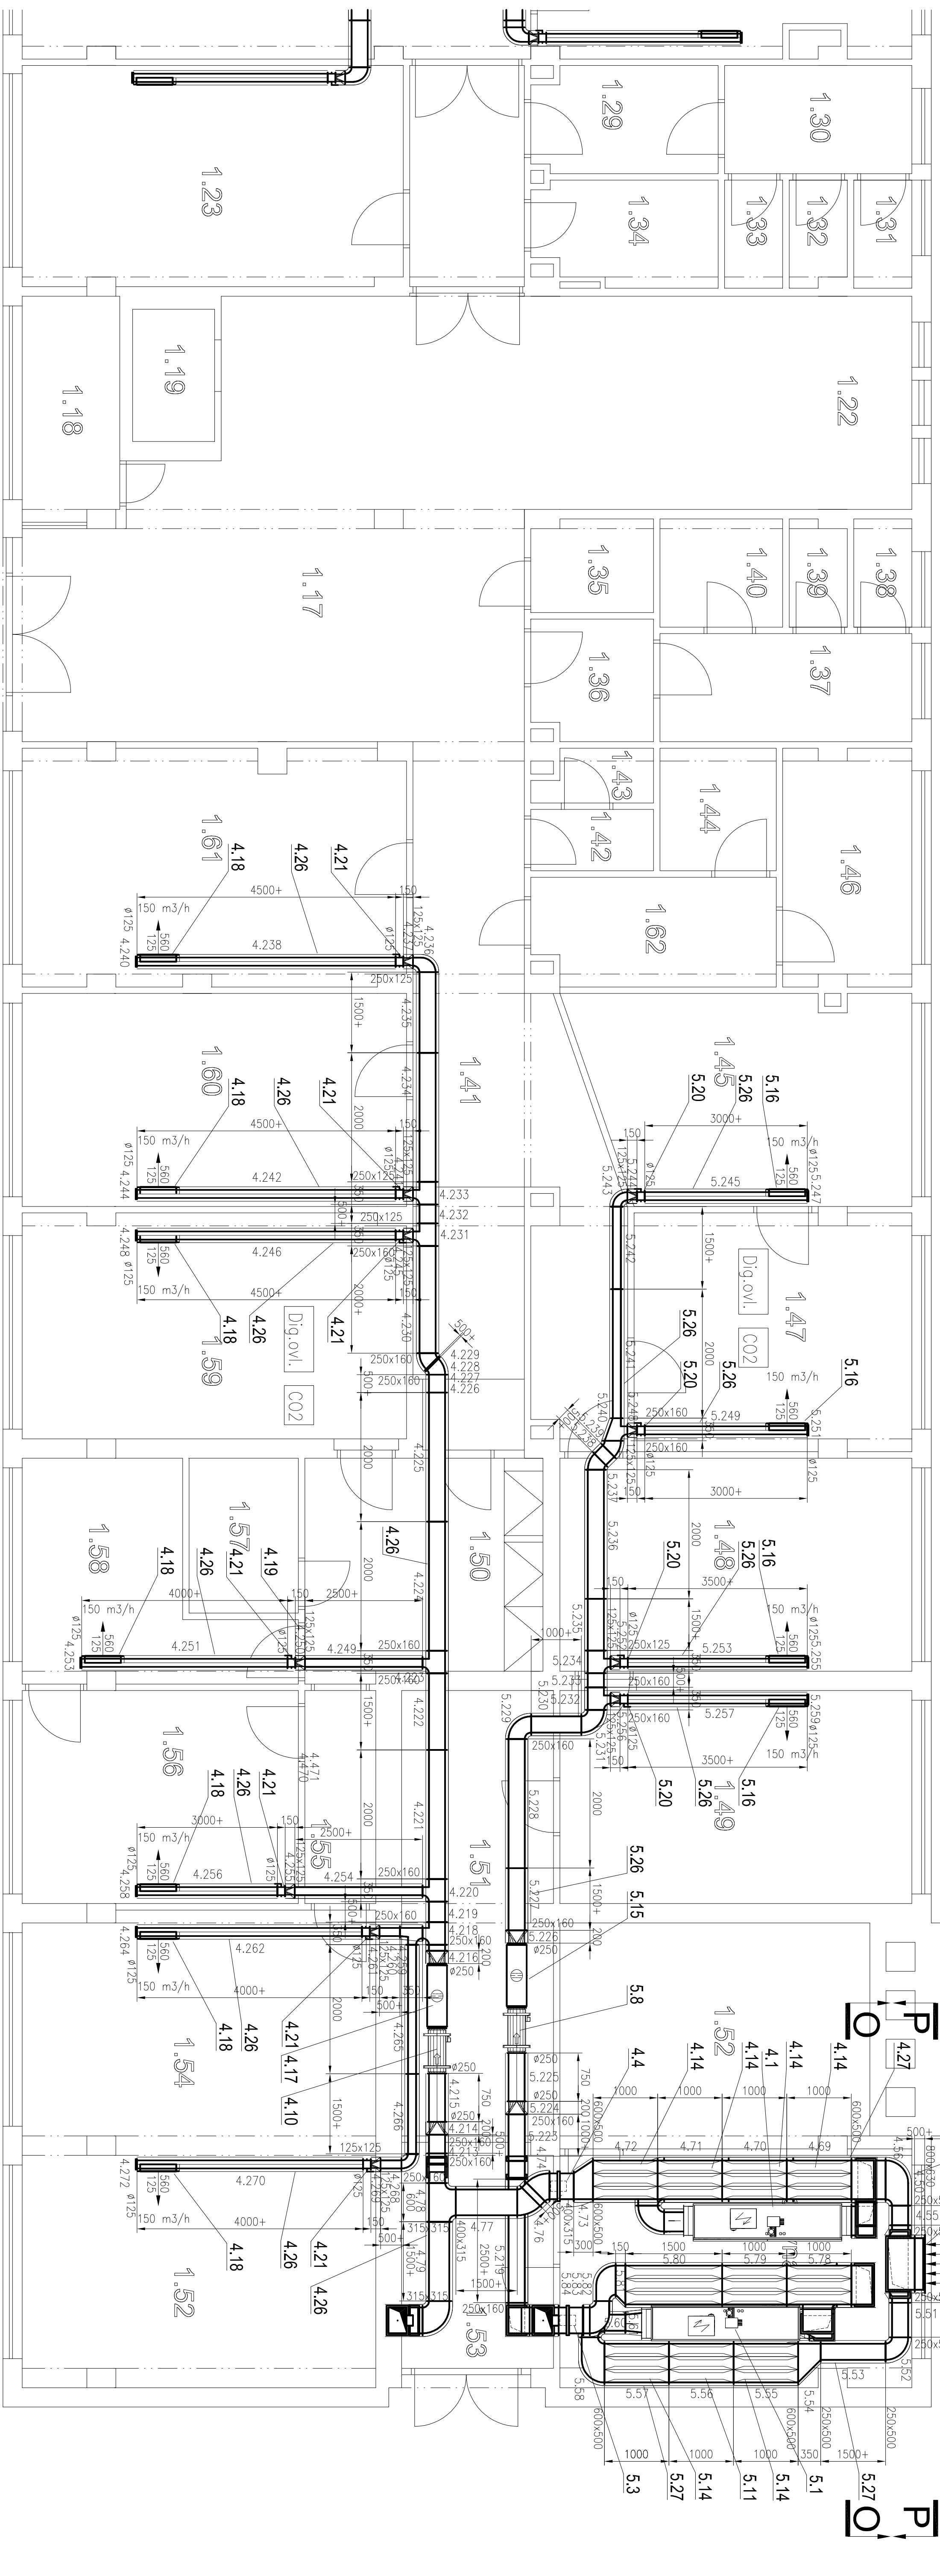

Větráno zařízením č. 4

- POZNÁMKY :**
- Pozor! A narkový buďou uchytěny pomocí závěsů s pryží pro omezení přenosu vibrací a zabraňování úhytí. Karmánův rozteče účinky 3 m.
- Přístroj rozvozu motorizuje odstředivou k. nejléžže stápně, osádk. s ohledem na zabránění přenosu vibrací z potrubí na stroj nebo další rozvozy.
- Jednotlivé potrubí izolovali dle popisu v technické zprávě. Přivodní potrubí E1 z venkovního prostoru k jehonce bude celé izolováno ve vnějším prostoru budovy izolací z elastomerní pěny na bázi kaučuku ($\lambda < 0,033$ W/(m.k)) s porobazem min. 10 mm.
- Odstřed. potrubí E2 do venkovního prostoru bude od jehonce po výtluk do venkovního prostoru (v celé své délce) celé izolováno izolací z elastomerní pěny na bázi kaučuku ($\lambda < 0,033$ W/(m.k)) s porobazem min. 10 mm. Ve venkovním prostoru bude navíc tato potrubí rovněž izolována buď izolací z minerální vlny tl. 40 mm s selektivním poskládáním pleťem tl. 0,5 mm, jako ochrana před povětrnostními vlivy. Odstřed. potrubí E2 zhotovili ve kotelárně potrubní.
- Odstřed. potrubí v budově E1 není nutno izolovat.
- Potrubí potrubí E2 bude celé izolováno izolací z elastomerní pěny na bázi kaučuku ($\lambda < 0,033$ W/(m.k)) s porobazem min. 10 mm.
- Potrubí potrubí E1 bude celé izolováno izolací z elastomerní pěny na bázi kaučuku ($\lambda < 0,033$ W/(m.k)) s porobazem min. 10 mm.

- Jednotlivé kaulčíkové izolace budou na potrubí připevněny a rovněž budou sloupeny jednotlivě spoje částei izolace tak, aby pod izolací nemohlo vnikat vzduch, který by se zapsoboval tak kondenzaci; pod izolací; u pruhů je nutno provést přelomy jednotlivých pruhů tak, aby i pruhů byly chráněny stromovou vrstvou izolace a nezaužívaly tak tepelné mosty a kondenzace vlhkosti; u zážebí techlo potrubí použít tepelně izolantní zážebí; izolacím potrubních rozvodů venovni zvýšenou pevností, aby neašlou ke kondenzaci vlhkosti na vzdutelnotechnickém potrubí a následně ke škodám na majetku budovy a sousedících prostor; kterými toto potrubí bude procházet;
 - Potrubní rozvody je rovněž nutno provádět v koordinaci s vodovodními, kanalizačními, elektro a jinými instalacemi;
 - Díve, které oddělují prostory většové podlažkové budou opatřeny většickými mlžkami pro vyrovnání podtlaku (dodávka stlačeného vzduchu) nebo budou bezpřetržité;
 - Legenda jednotlivých výkresů bude projekt stlačeného vzduchu;
 - Nechdno poskytnout výšeší dokumentace je technická zpráva, která doplněuje tuto dokumentaci;
- POSTUPNÉ PRÁCI JE NUTNÉ KOORDINOVAT S OSTATNÍMI PROFESNÍ TÝM A STAVBY !

Vysvětlivky :

- i1 – odvod z místnosti před rekuperací
- i2 – odvod z místnosti za rekuperací – výfuk do venkovního prostoru – odpadní vzduch je ochlazen
- e1 – přívod venkovního vzduchu před rekuperací
- e2 – přívod venkovního vzduchu za rekuperací – přívod do místnosti – vzduch je tepleji upraven

[illegible]