


Větráno zařízením č. 5

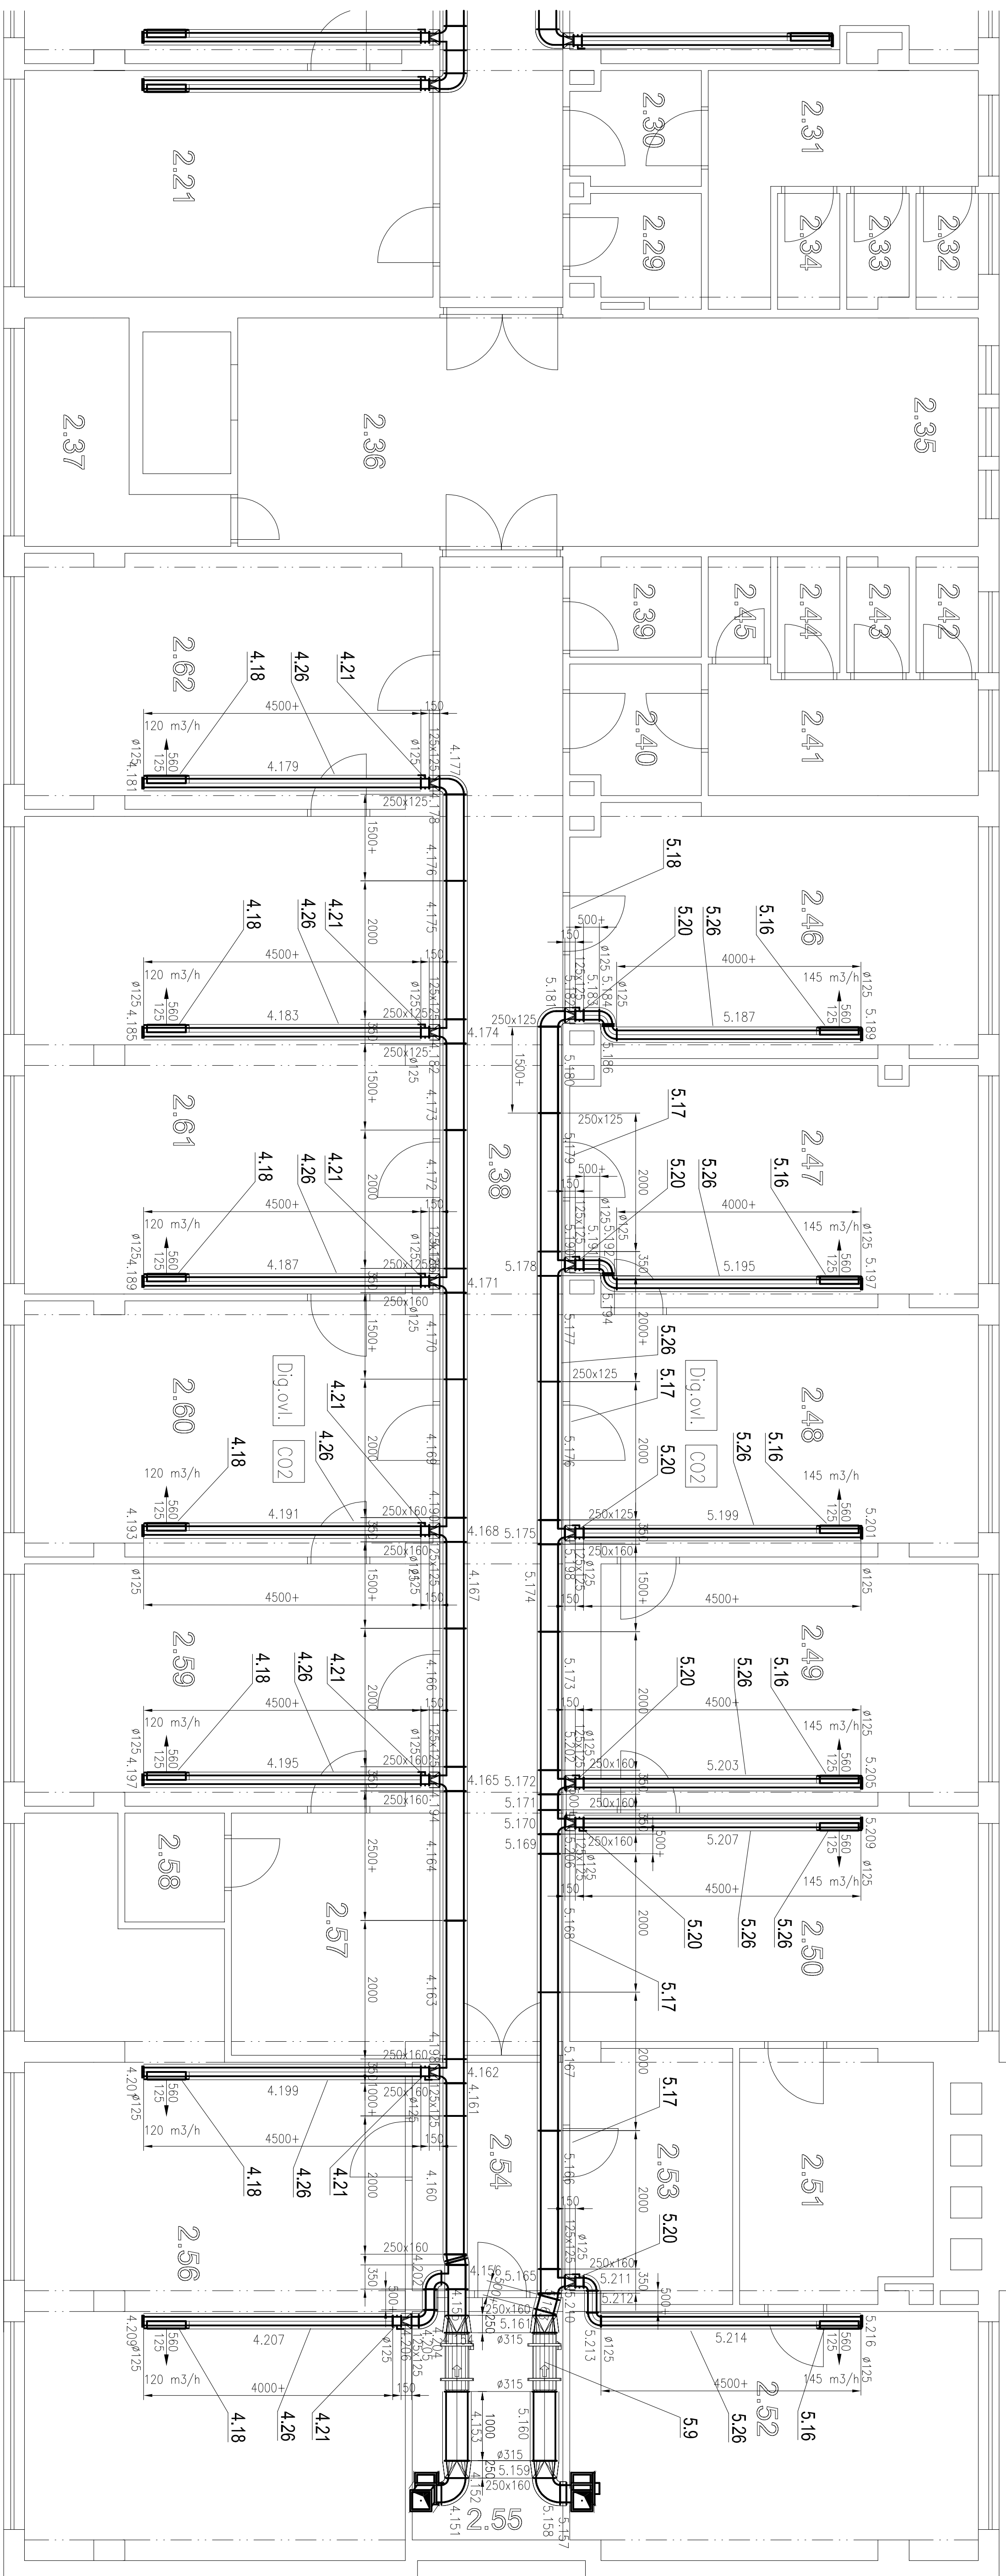

Větráno zařízením č. 4

- POZNÁMKY :**
- Potrubí a ventoky budou uchyceny pomocí záskoků s pryží pro omezení přenosu vibrací o zabíhových výš. kardinální rozteče cca 3 m.
 - Potrubní rozvody musí být dostatečně opatřeny ohebnými štrápnými, oáškami s ohledem na zohlednění přenosu vibrací z potrubí na strop nebo další rozvody.
 - Jednotlivé potrubí izolovat dle popisu v technické zprávě. Přivodní potrubí E1 z venkovního prostoru k jádronce bude celé izolováno ve vnějším prostoru budovy izolací z elastomerní pěny na bázi kaučuku ($\lambda < 0,033 \text{ W/(m.K)}$) s požadovanou min. tl. 50 mm.
 - Odstavci potrubí L2 do venkovního prostoru bude od jádronce po vlivu do venkovního prostoru (v celé své délce) celé izolováno izolací z elastomerní pěny na bázi kaučuku ($\lambda < 0,033 \text{ W/(m.K)}$) s požadovanou min. tl. 50 mm. Ve venkovním prostoru bude navíc touto potrubí rovněž izolováno izolací z minerální vlny tl. 40 mm s oplechováním pozinkovaným plechem tl. 0,5 mm, jako ochrana před povětrnostními vlivy. Odstavci potrubí L2 izolovat ve vnitřním prostoru.
 - Odstavci potrubí v budově L1 není nutno izolovat.
 - Přivodní potrubí E2 bude celé izolováno izolací z elastomerní pěny na bázi kaučuku ($\lambda < 0,033 \text{ W/(m.K)}$) s požadovanou min. tl. 25 mm.

- Jednotlivé každékové záznamy budou na počítači připraveny a rovněž budou seřazeny jednotlivě podle čísel izolačních, dle dat izolace, nemohla však vzniknout možnost a zapsatovat tak konkrétní izolaci. U příjmu je nutno provést přílohu jednotlivých příloh tak, aby i přílohy byly chráněny stovarovou verzíou izolace a nezbytností tak, teplemí masy je konkrétní vzhled. U zářezů, které přílohu požíží, teplemí izolaci zářezů, izolacími potrubních rozvodů, včetně zřetelné pečlivosti, aby nedošlo ke konkrétní vzhledu izolací na vzduchotechnickém potrubí a následně ke škodám na největší budově a souvisejících prostorách. Kterými tolo potrubí bude procházet.
- Potrubní rozvody je rovněž nutno provádět s vodotěsnými, kanalizačními, elektro a jinými instalacemi.
- Dvě, tři, nebo odděly postupy včetně podkladové budou použity většinou při vyrovnání podkladu (dávová stěby) nebo budou bezpodmínečně.
- Legendy jednotlivých mistrů by projekt stěby.
- Nejednalo se ošetřit výřezové dokumentace je technická zpráva, která doplněná touto dokumentací

POSTUPY PRACÍ JE NUTNÉ KOORDINOVAT S OSTATNÍMI PROFESEMI TZB A STAVBY

- Vysvětlivky :**
- i1 – odvod z místnosti před rekuperací
 - i2 – odvod z místnosti za rekuperací – výřod do venkovního prostoru – opodární vzduch je ochlazen
 - e1 – přívod venkovního vzduchu před rekuperací
 - e2 – přívod venkovního vzduchu za rekuperací – přívod do místnosti – vzduch je teplotně upraven

[illegible]