


Větráno zařízením č. 5

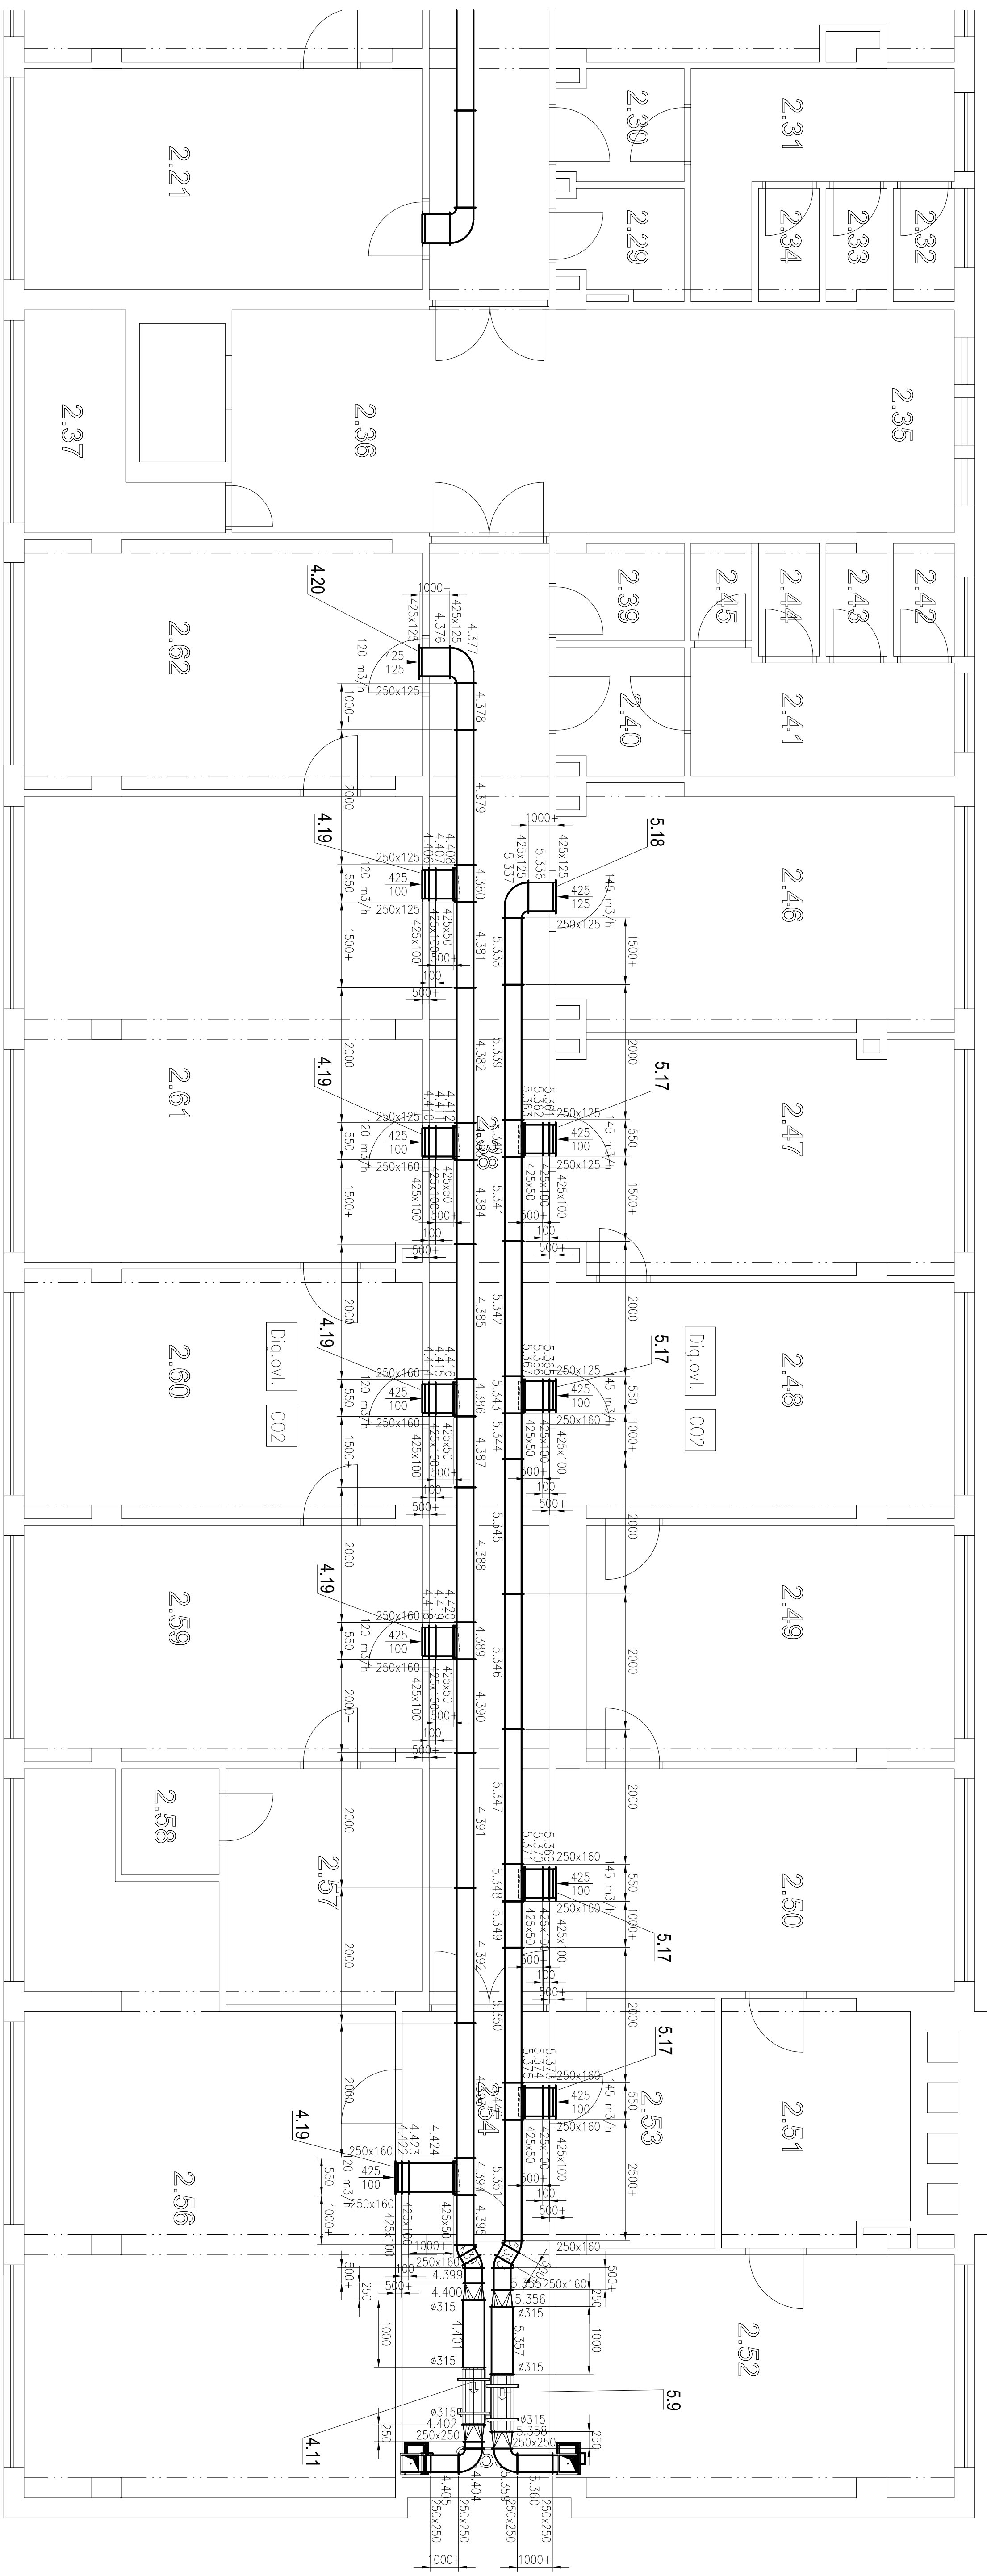

Větráno zařízením č. 4

- POZNÁMKY :**
- Potrubí a novinky budou uchyceny pomocí záskoků s pryží pro omezení přenosu vibrací a záhrobných útlků. Maximální rozteče dutiny 3 mm.
 - Potrubní rozvody musí být dostatečně opatřeny ochrannými střípami, oáškami s ohledem na zohlednění přenosu vibrací z potrubí na strop nebo další rozvody.
 - Jednotlivé potrubí izolovat dle popisu v technické zprávě. Přivodní potrubí E1 z venkovního prostoru k jádrovému buď celé izolovat ve vnějším prostoru buď izolací z elastomerní pěny na bázi kaučuku ($\lambda < 0,033 \text{ W/(m.K)}$) s porobzduvou min. tl. 50 mm.
 - Odstavní potrubí I2 do venkovního prostoru buď celé jednotky po vlivu do venkovního prostoru (v celé své délce) celé izolovat izolací z elastomerní pěny na bázi kaučuku ($\lambda < 0,033 \text{ W/(m.K)}$) s porobzduvou min. tl. 50 mm. Ve venkovním prostoru buď navíc touto potrubí rovněž izolovat izolací z minerální vlny tl. 40 mm s splechováním protikorozního plechu tl. 0,5 mm, jako ochrannou před povětrnostními vlivy. Odstavní potrubí I2 zhotovit ve vodotěsném provedení.
 - Odstavní potrubí v budově I1 není nutno izolovat.
 - Přivodní potrubí E2 buď celé izolovat izolací z elastomerní pěny na bázi kaučuku ($\lambda < 0,033 \text{ W/(m.K)}$) s porobzduvou min. tl. 25 mm.

- [illegible]

Vysvětlivky :

- i1 – odvod za mštností před rekuprací
- i2 – odvod za mštností za rekuprací
- e1 – přívod velkovního vzduchu před rekuprací
- e2 – přívod velkovního vzduchu za rekuprací

[illegible]