


Půdorys 1.N.P. - skutečné provedení 1:150

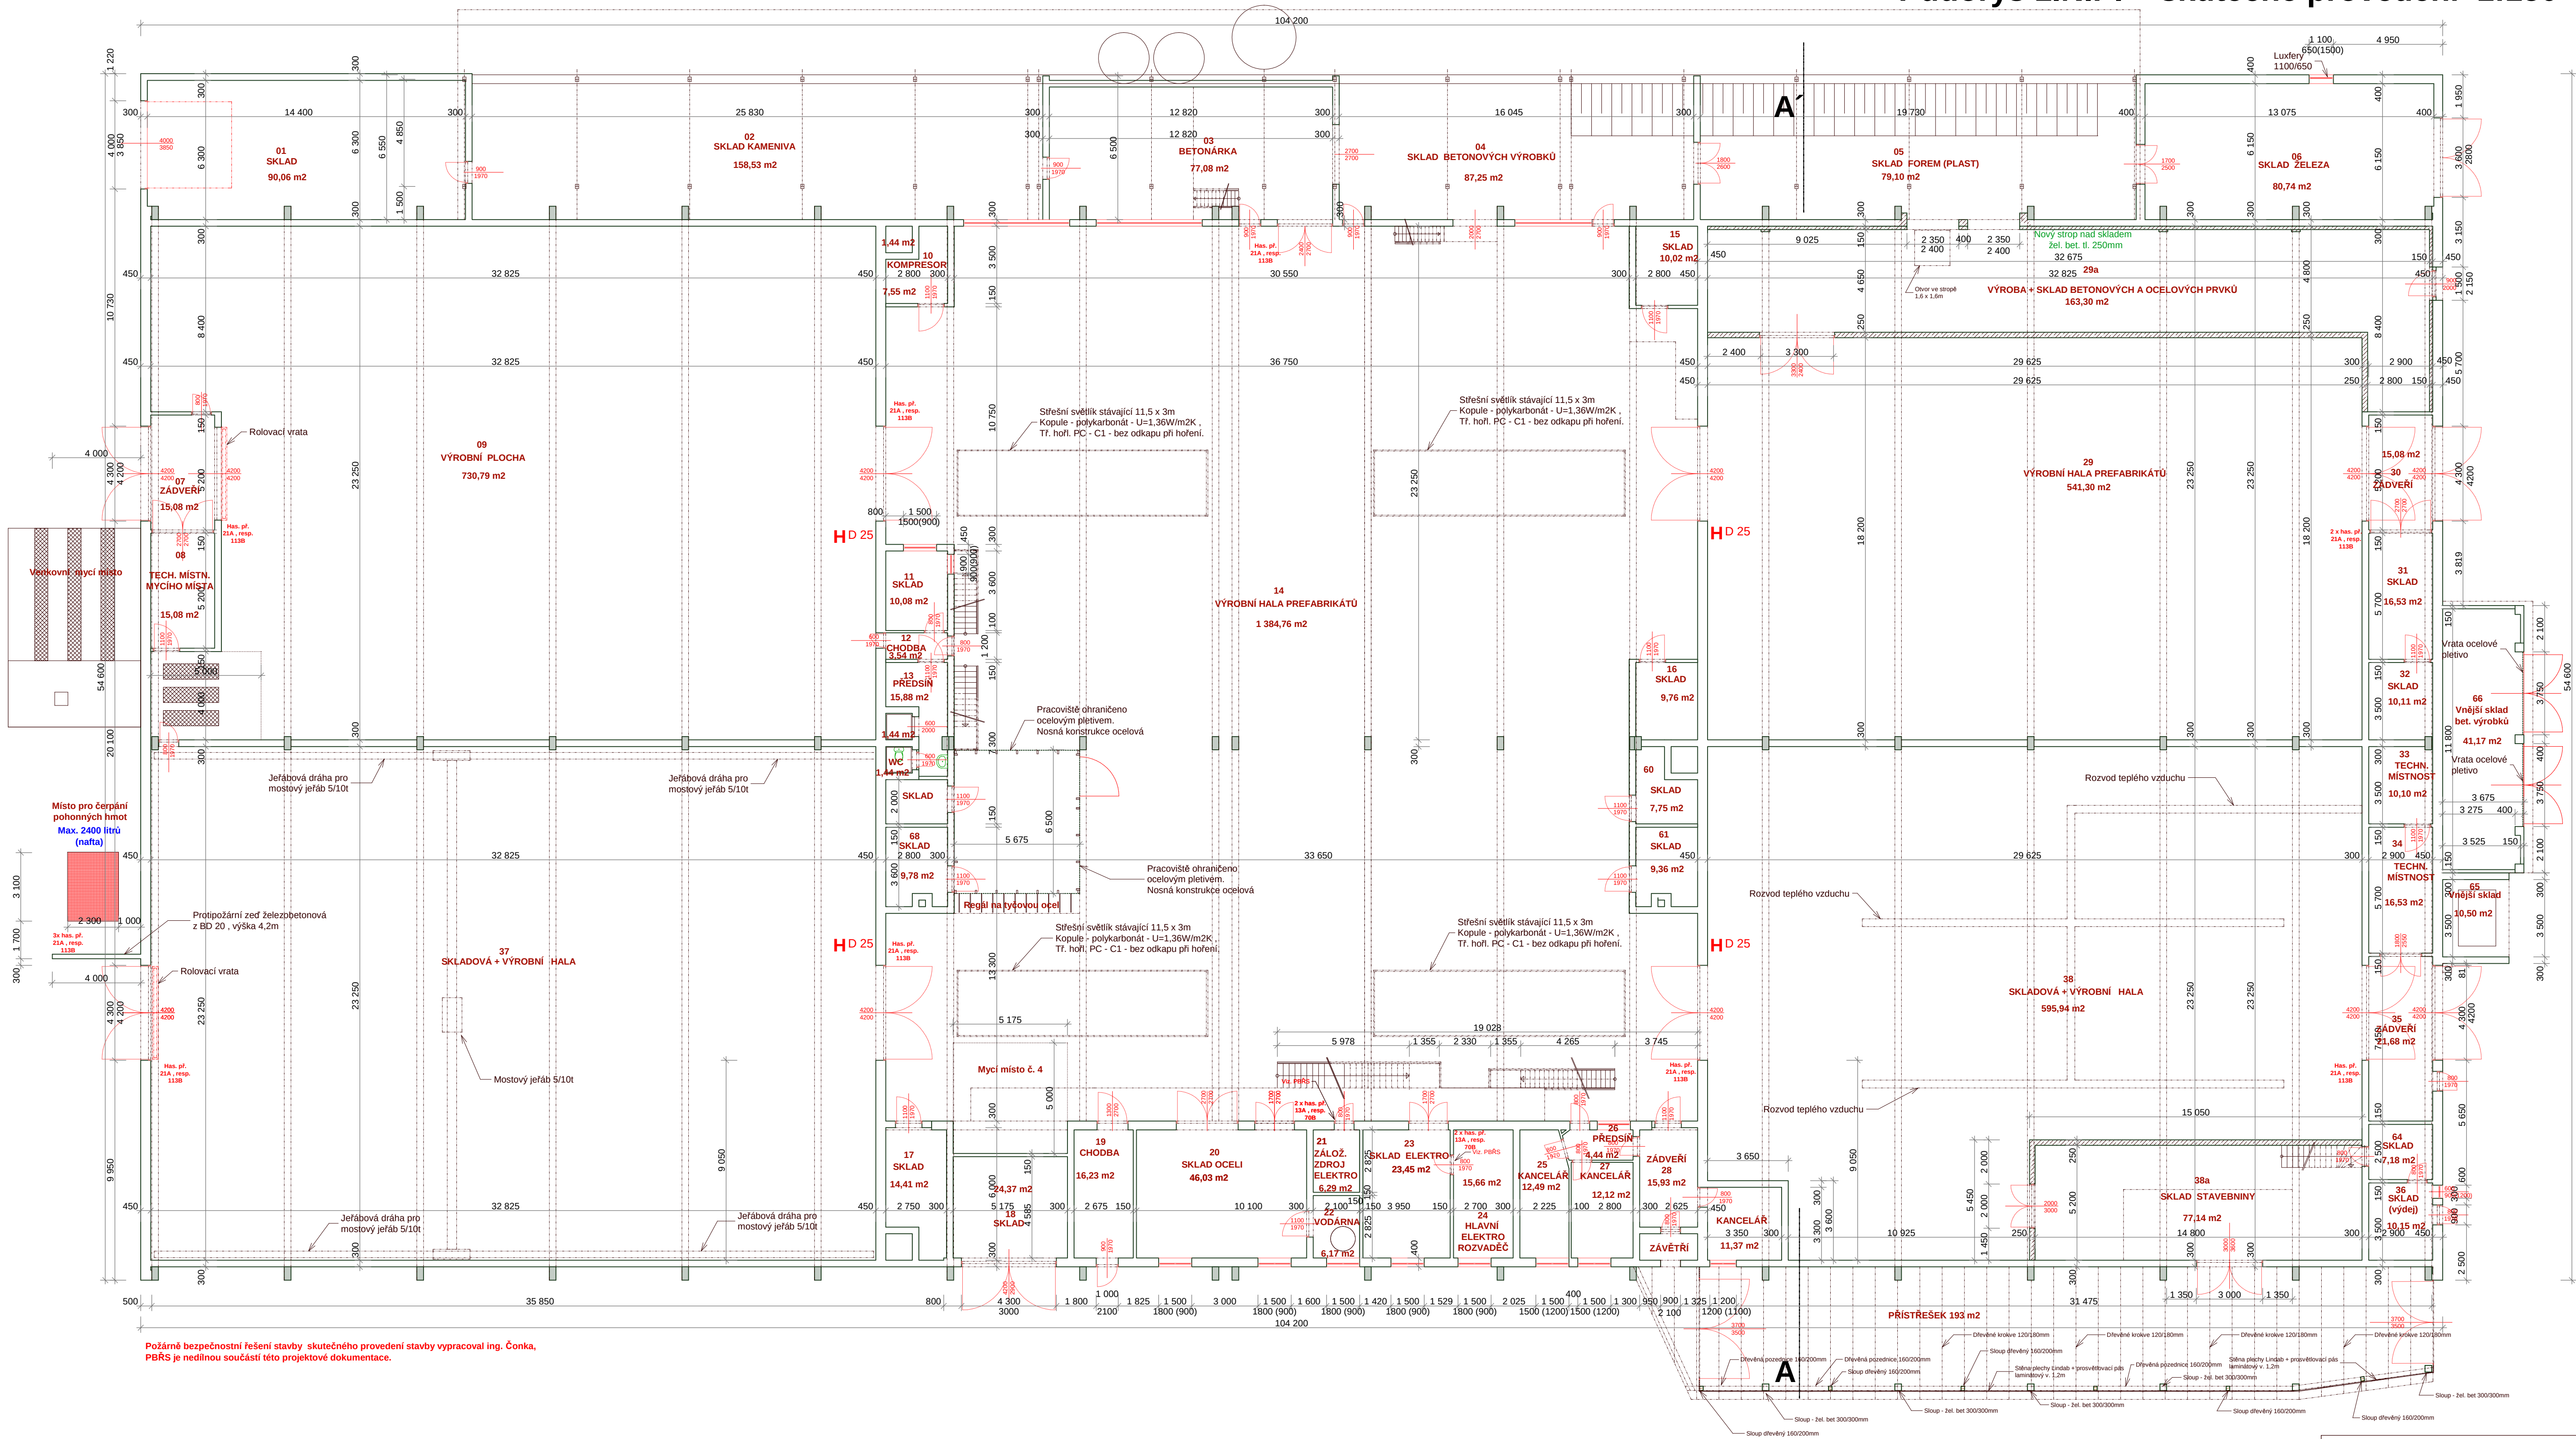

Požární bezpečnostní řešení stavby skutečného provedení stavby vypracoval ing. Čonka, PBRS je nedílnou součástí této projektové dokumentace.

PROJEKTANT: Ing. Vladislav Hruška, 340 34 Plánice čp. 266 Mobil 604 57 10 20, Tel. - fax 376 394 100	IČO 116 14 803
STAVEBNÍK: BETONOVÉ STAVBY Komíny s.r.o., Plánice čp. 356	DATUM: 9/2015
AKCE: Rekonstrukce výrobního areálu Plánice (stavební úpravy + oprava areálu Výroba betonových tvárníc a prefabrikátů Plánice)	Skutečné provedení
SKUTEČNÉ PROVEDENÍ - Půdorys 1.N.P.	Měřítka: Č. výkr. 1:150 1a