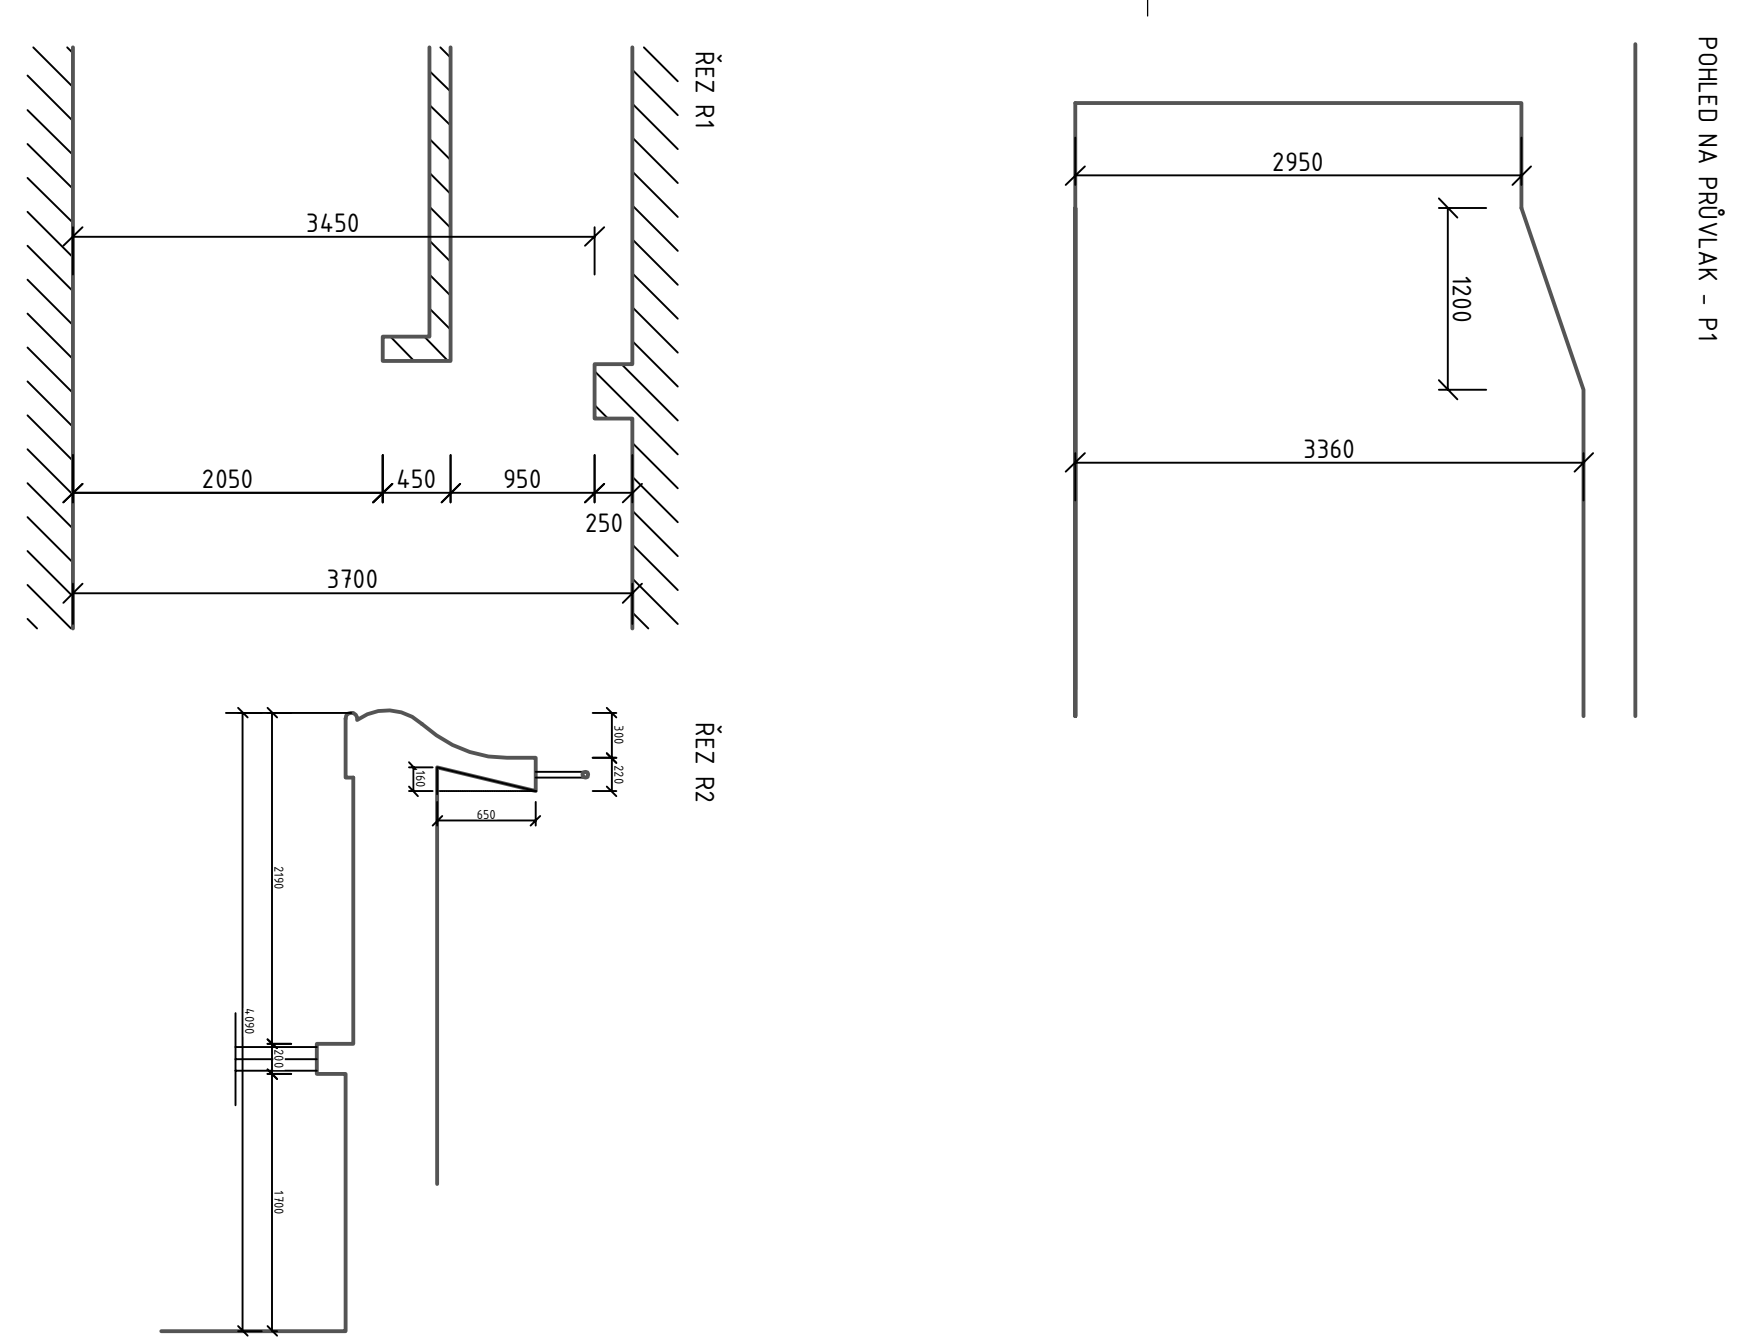
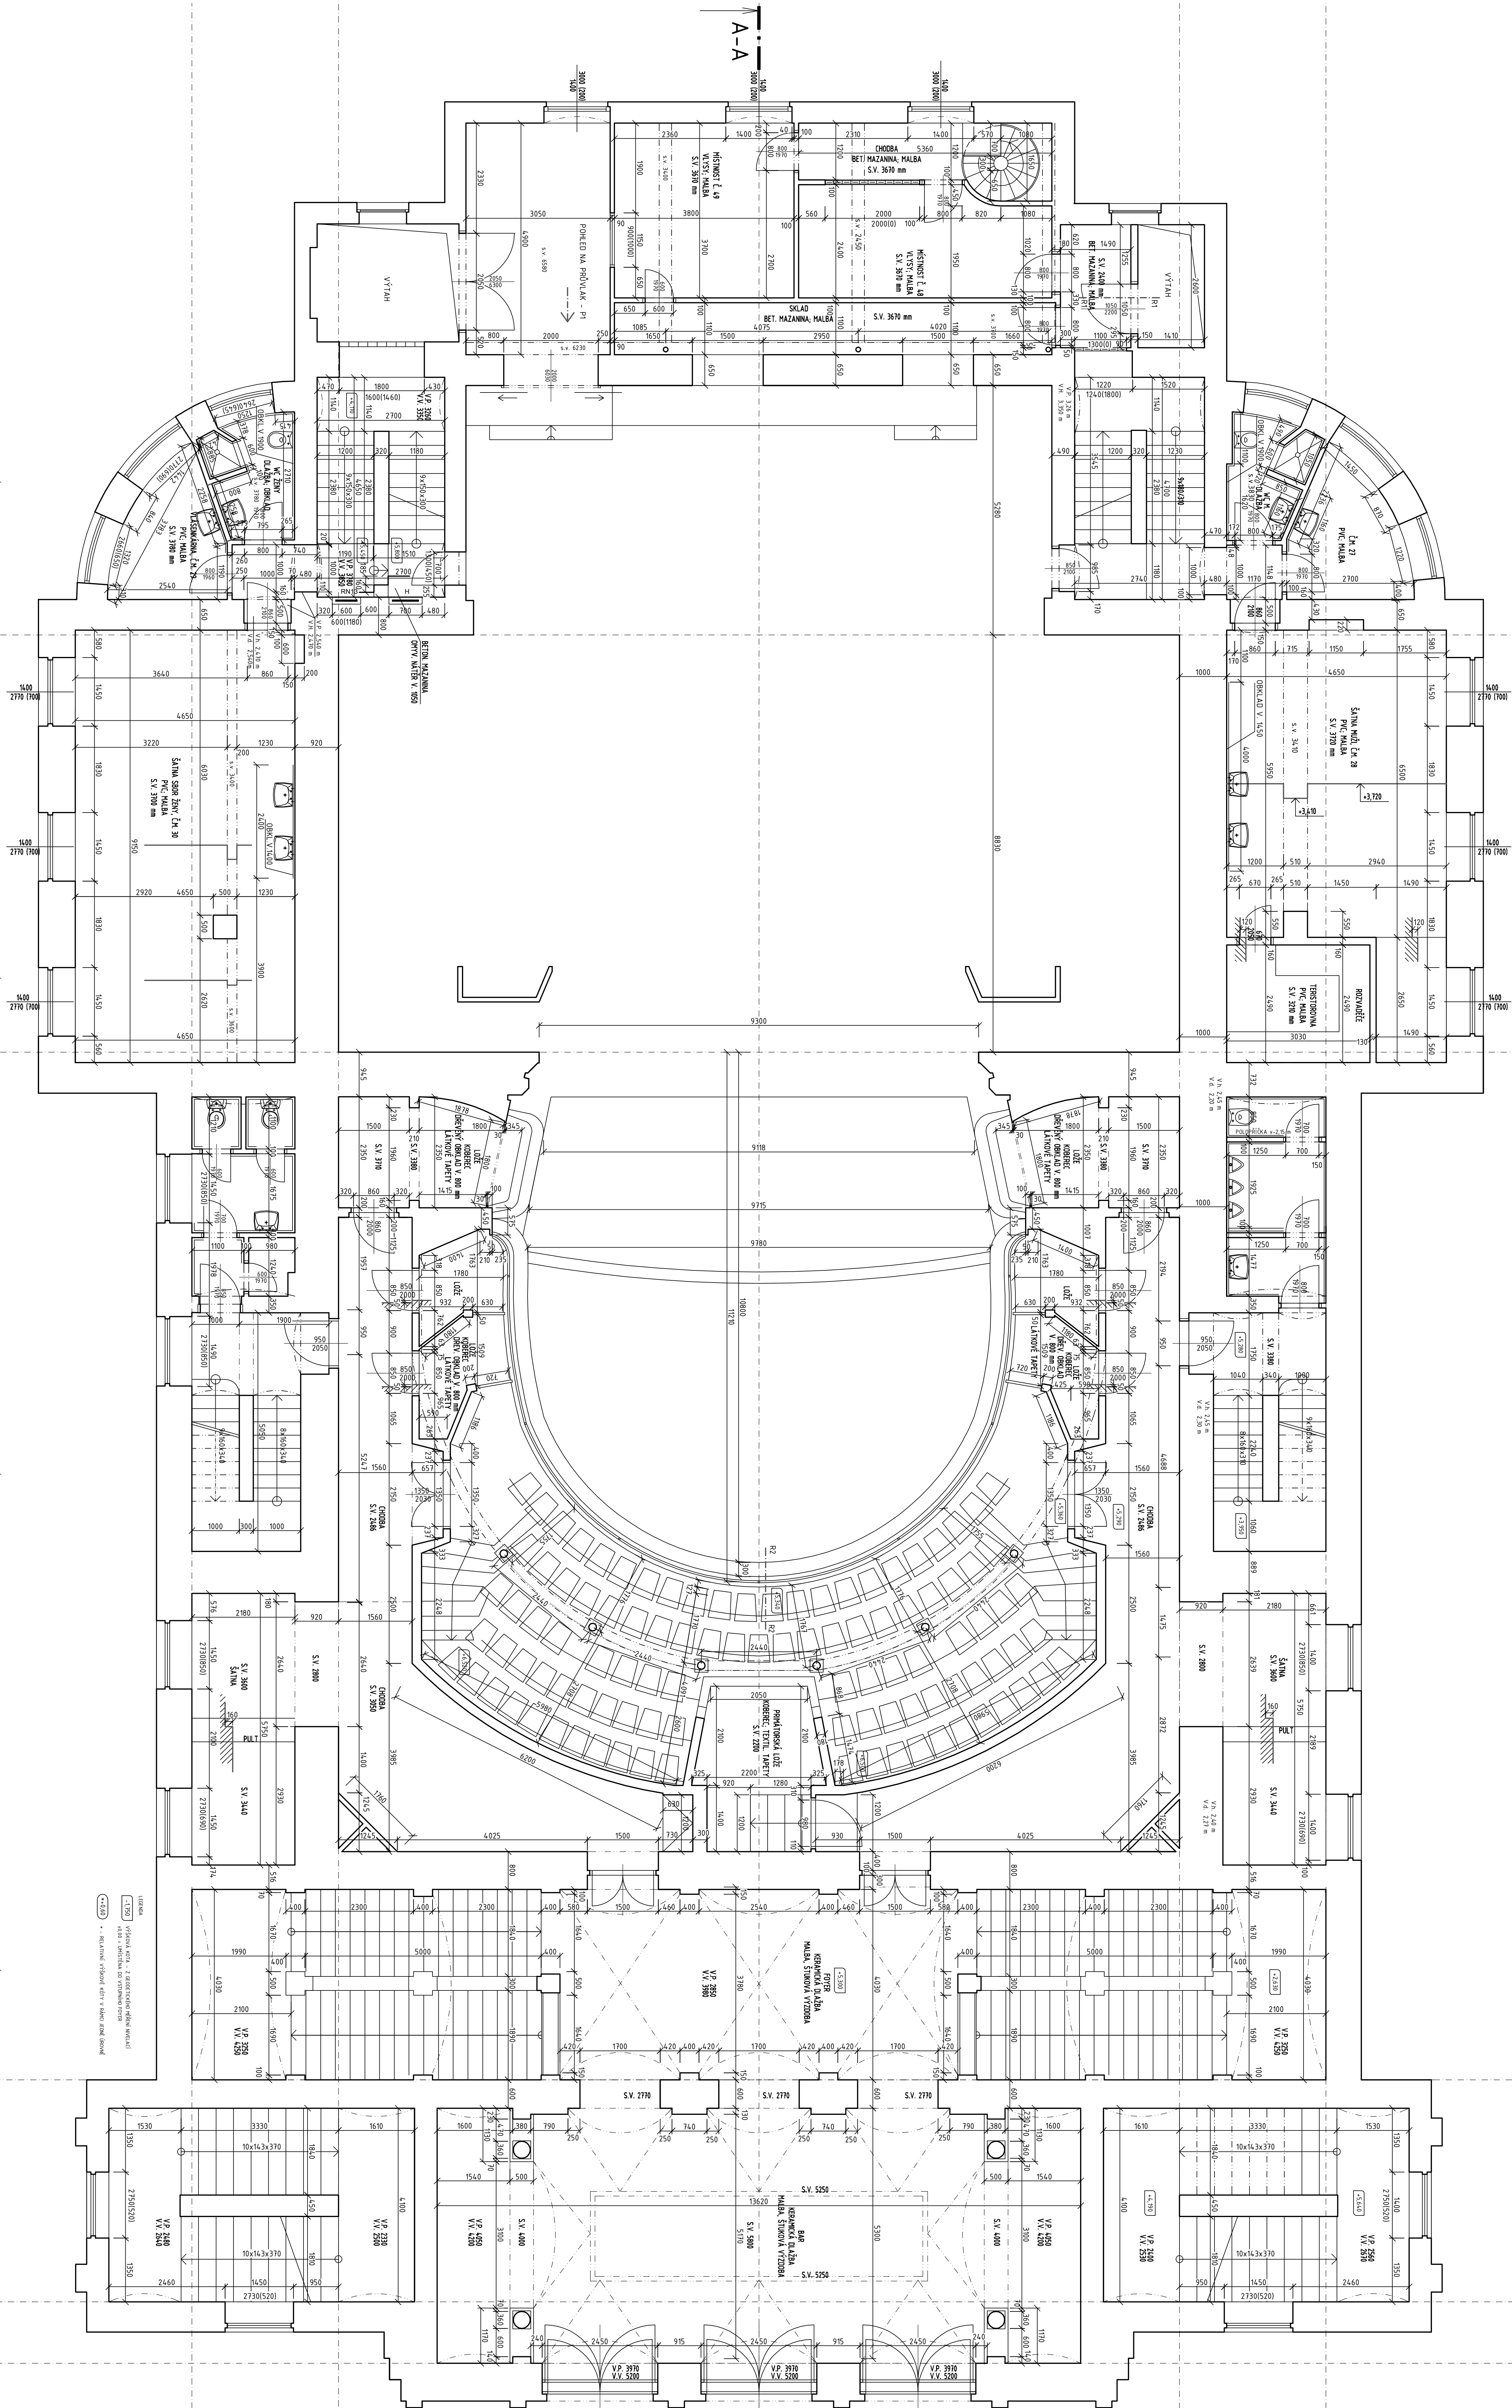


Měřítka 1:50

[illegible]