




01-Výkaz mechanických zařízení		Komentáře k typům	PN	ROZMĚR	MNOŽSTVÍ	MJ
Police č.	Popis					
8	Čerpadlo oběhové	Q=172m³/hod, H=6m	PN16	DN200	1	kpl
9	Oddělovací nádob	V 1500	PN16	DN50 / DN50	1	kpl
6,7	Tlaková expanzní nádob	G 2000	PN16	DN50 / DN50	2	kpl
2.1A, 2.2A, 2.3A	Výměník tepla deskový	3,2MW, 125/98,3°C-120/93,3°C, dp=18,5kPa	PN25 / PN25	DN100 / DN100	3	kpl
2.1B, 2.1B, 2.3B	Výměník tepla deskový	3,2MW, 98,3/65°C-93,3/60°C, dp=18,5kPa	PN25 / PN25	DN100 / DN100	3	kpl
3	Regulační ventily přírubový	s pohonem, s havarijní funkcí	PN25	DN200	1	kpl
3A, 3B	Mříž tepla přírubový	ultrazvukový, Qp=150m³/h	PN25	DN150	2	kpl
9.1-9.3	Posobník točivé vody	Valcový lisový 20x3	PN16	DN150 / DN150	3	kpl
14.1, 14.2	Čerpadlo oběhové	Q=70m³/hod, H=5m, P=22kW	PN16	DN300	2	kpl
15	Čerpadlo oběhové prohřívání	Q=18m³/hod, H=15m, P=2kW IES	PN16	DN40	1	kpl

- Legenda:
- 1.1 Pojistné potrubí
 - 1.1.1 Expanzní potrubí
 - 1.4 Voda doplňovací
 - 1.4.1 Voda topná - primár
 - 1.4.2 Voda zpětná - primár
 - 1.4.3 Voda topná - sekundár
 - 1.4.4 Voda zpětná - sekundár
 - F - Filtr
 - KK - Kulový kohout
 - KU - Klapka uzavírací
 - ZK - Zpětná klapka
 - W - Využovací ventily

2	3.8.2024	Opisov - oprava výměníků a čerpadel		
1	26.7.2024	Opisov - dle měřičů tepla		
Číslo	revize	Datum	Popis změny	Vypracoval
Vytvořeno		Základové číslo		23 - 031
Kontrola		Datum		06/2023
Ing. Jan Mandrál		Stupeň		OPS
		Měřítko		1 : 50
Auce : Rozšíření TN Litvínov etapa I. PS 02 - Oddělovací stanice D02.4.1 - Strojní část				
Obchod : Pádorys		Rov. číslo : 03		Page : 1