


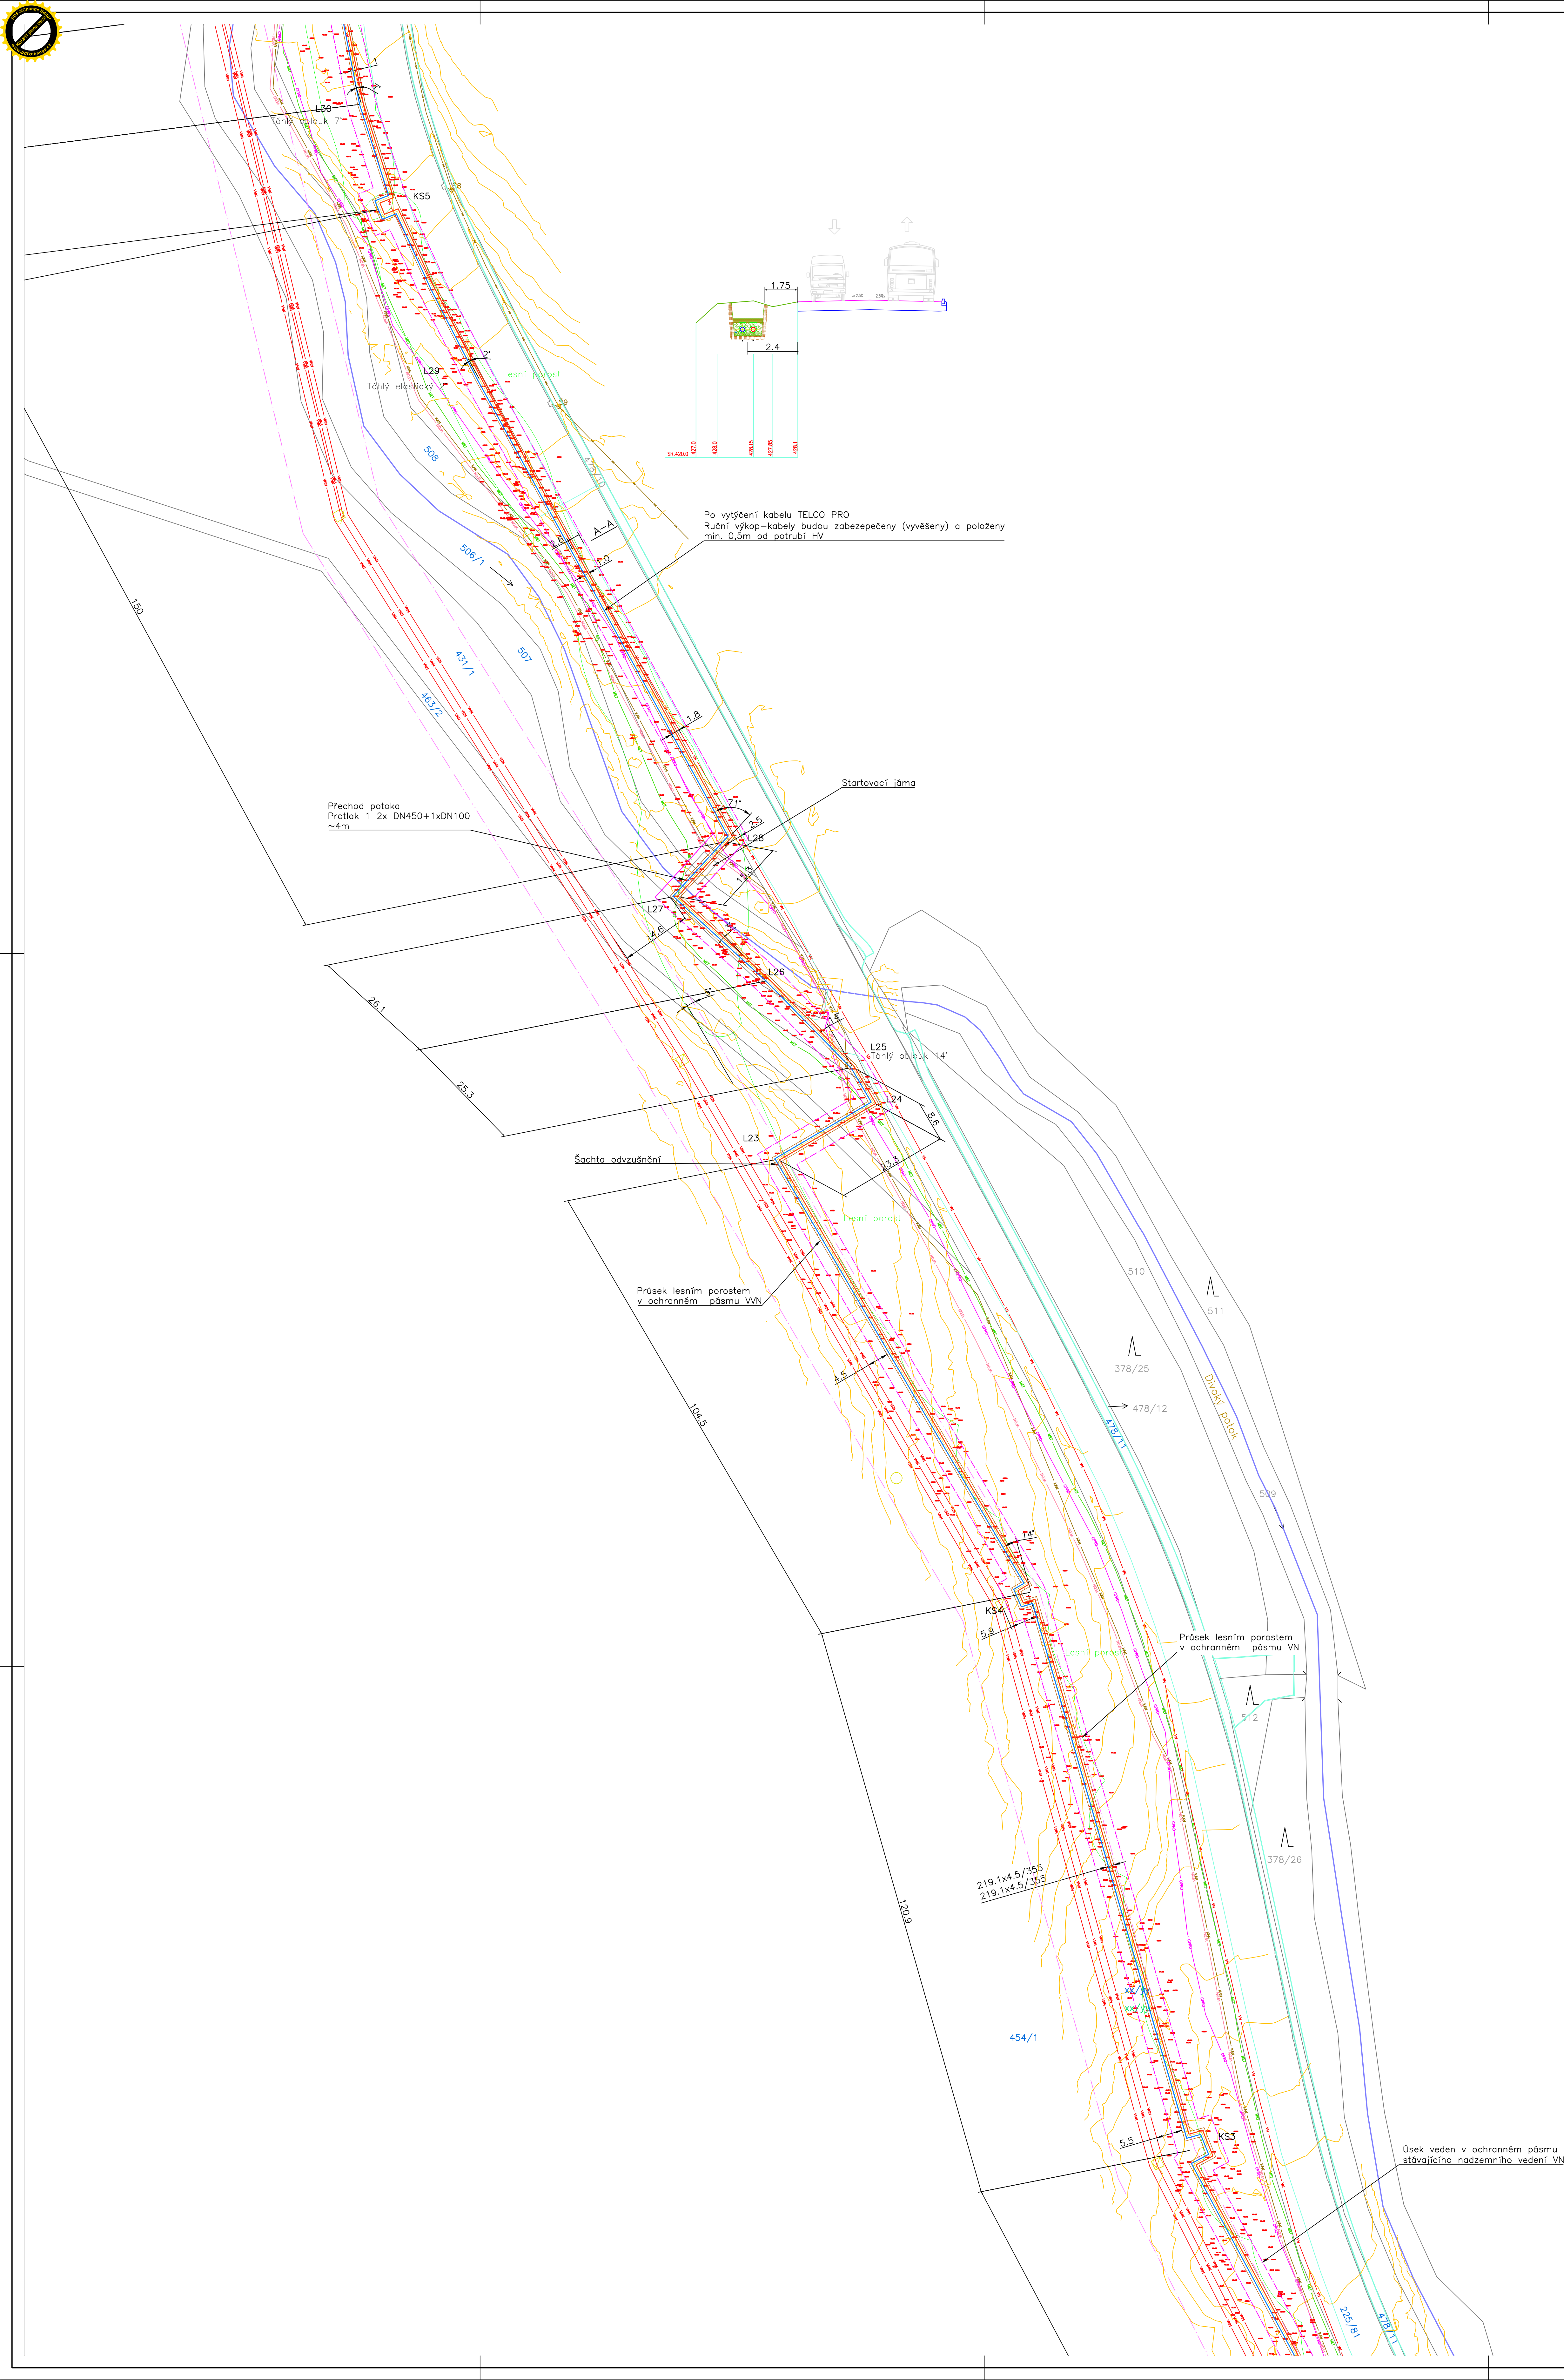

**Legenda:**

- Horkovod – nový – přívod 140°C
- Horkovod – nový – zpětná 70°C
- Horkovod – nový – přívod 130°C
- Horkovod – nový – zpětná 75°C
- Horkovod – stávající
- Kabely NN nadzemní
- Kabely VN nadzemní
- Kabely VN
- Kabely NN
- Kabely ČEZ PRO
- Kabely VO
- Kabely sdělovací
- Kabely optické
- Podzemní komunikační vedení
- Kabely sdělovací metalické
- Kabely Vodafone
- Vodovod
- Kanalizace
- Plyn NTL
- Plyn STL
- Plyn VTL
- Drenáž
- Zěbor
- Výkop
- Pozemky dotčené stavbou
- Pozemky blíže než 2m od stavby
- Lesní porost – kácení v trase HV

Katastrální území: Horní Litvínov (686042)  
Meziboří (693600)

|                                                                                                  |                  |                 |            |
|--------------------------------------------------------------------------------------------------|------------------|-----------------|------------|
| Číslo revize                                                                                     | Datum            | Popis změny     | Vypracoval |
| –                                                                                                | –                | –               | –          |
| Zhotovitel:                                                                                      |                  |                 |            |
| <b>SITEZ a.s.</b><br>Novoveská 3370<br>415 01 Teplice<br>www.sitez.cz                            |                  |                 |            |
| Investor:                                                                                        |                  |                 |            |
| <b>Severočeská teplárenská a.s.</b><br>Teplárenská 2<br>434 03 Most Komořany                     |                  |                 |            |
| Vypracoval                                                                                       | Bc. Běhounek A.  | Zakázkové číslo | 23 – 031   |
| Kontroloval                                                                                      | Ing. Mandžák Jan | Datum           | 01/2024    |
| Akce:                                                                                            |                  | Stupeň          | DPS        |
| Obzoh:                                                                                           |                  | Měřítko         | 1 : 500    |
| Rozšíření TN Litvínov etapa I.<br>D2–Dokumentace technologických objektů<br>D2.2–In0 02–Horkovod |                  |                 |            |
| Situace 3                                                                                        |                  | Par. číslo:     | 02.3       |
|                                                                                                  |                  | Paré:           | 1          |