
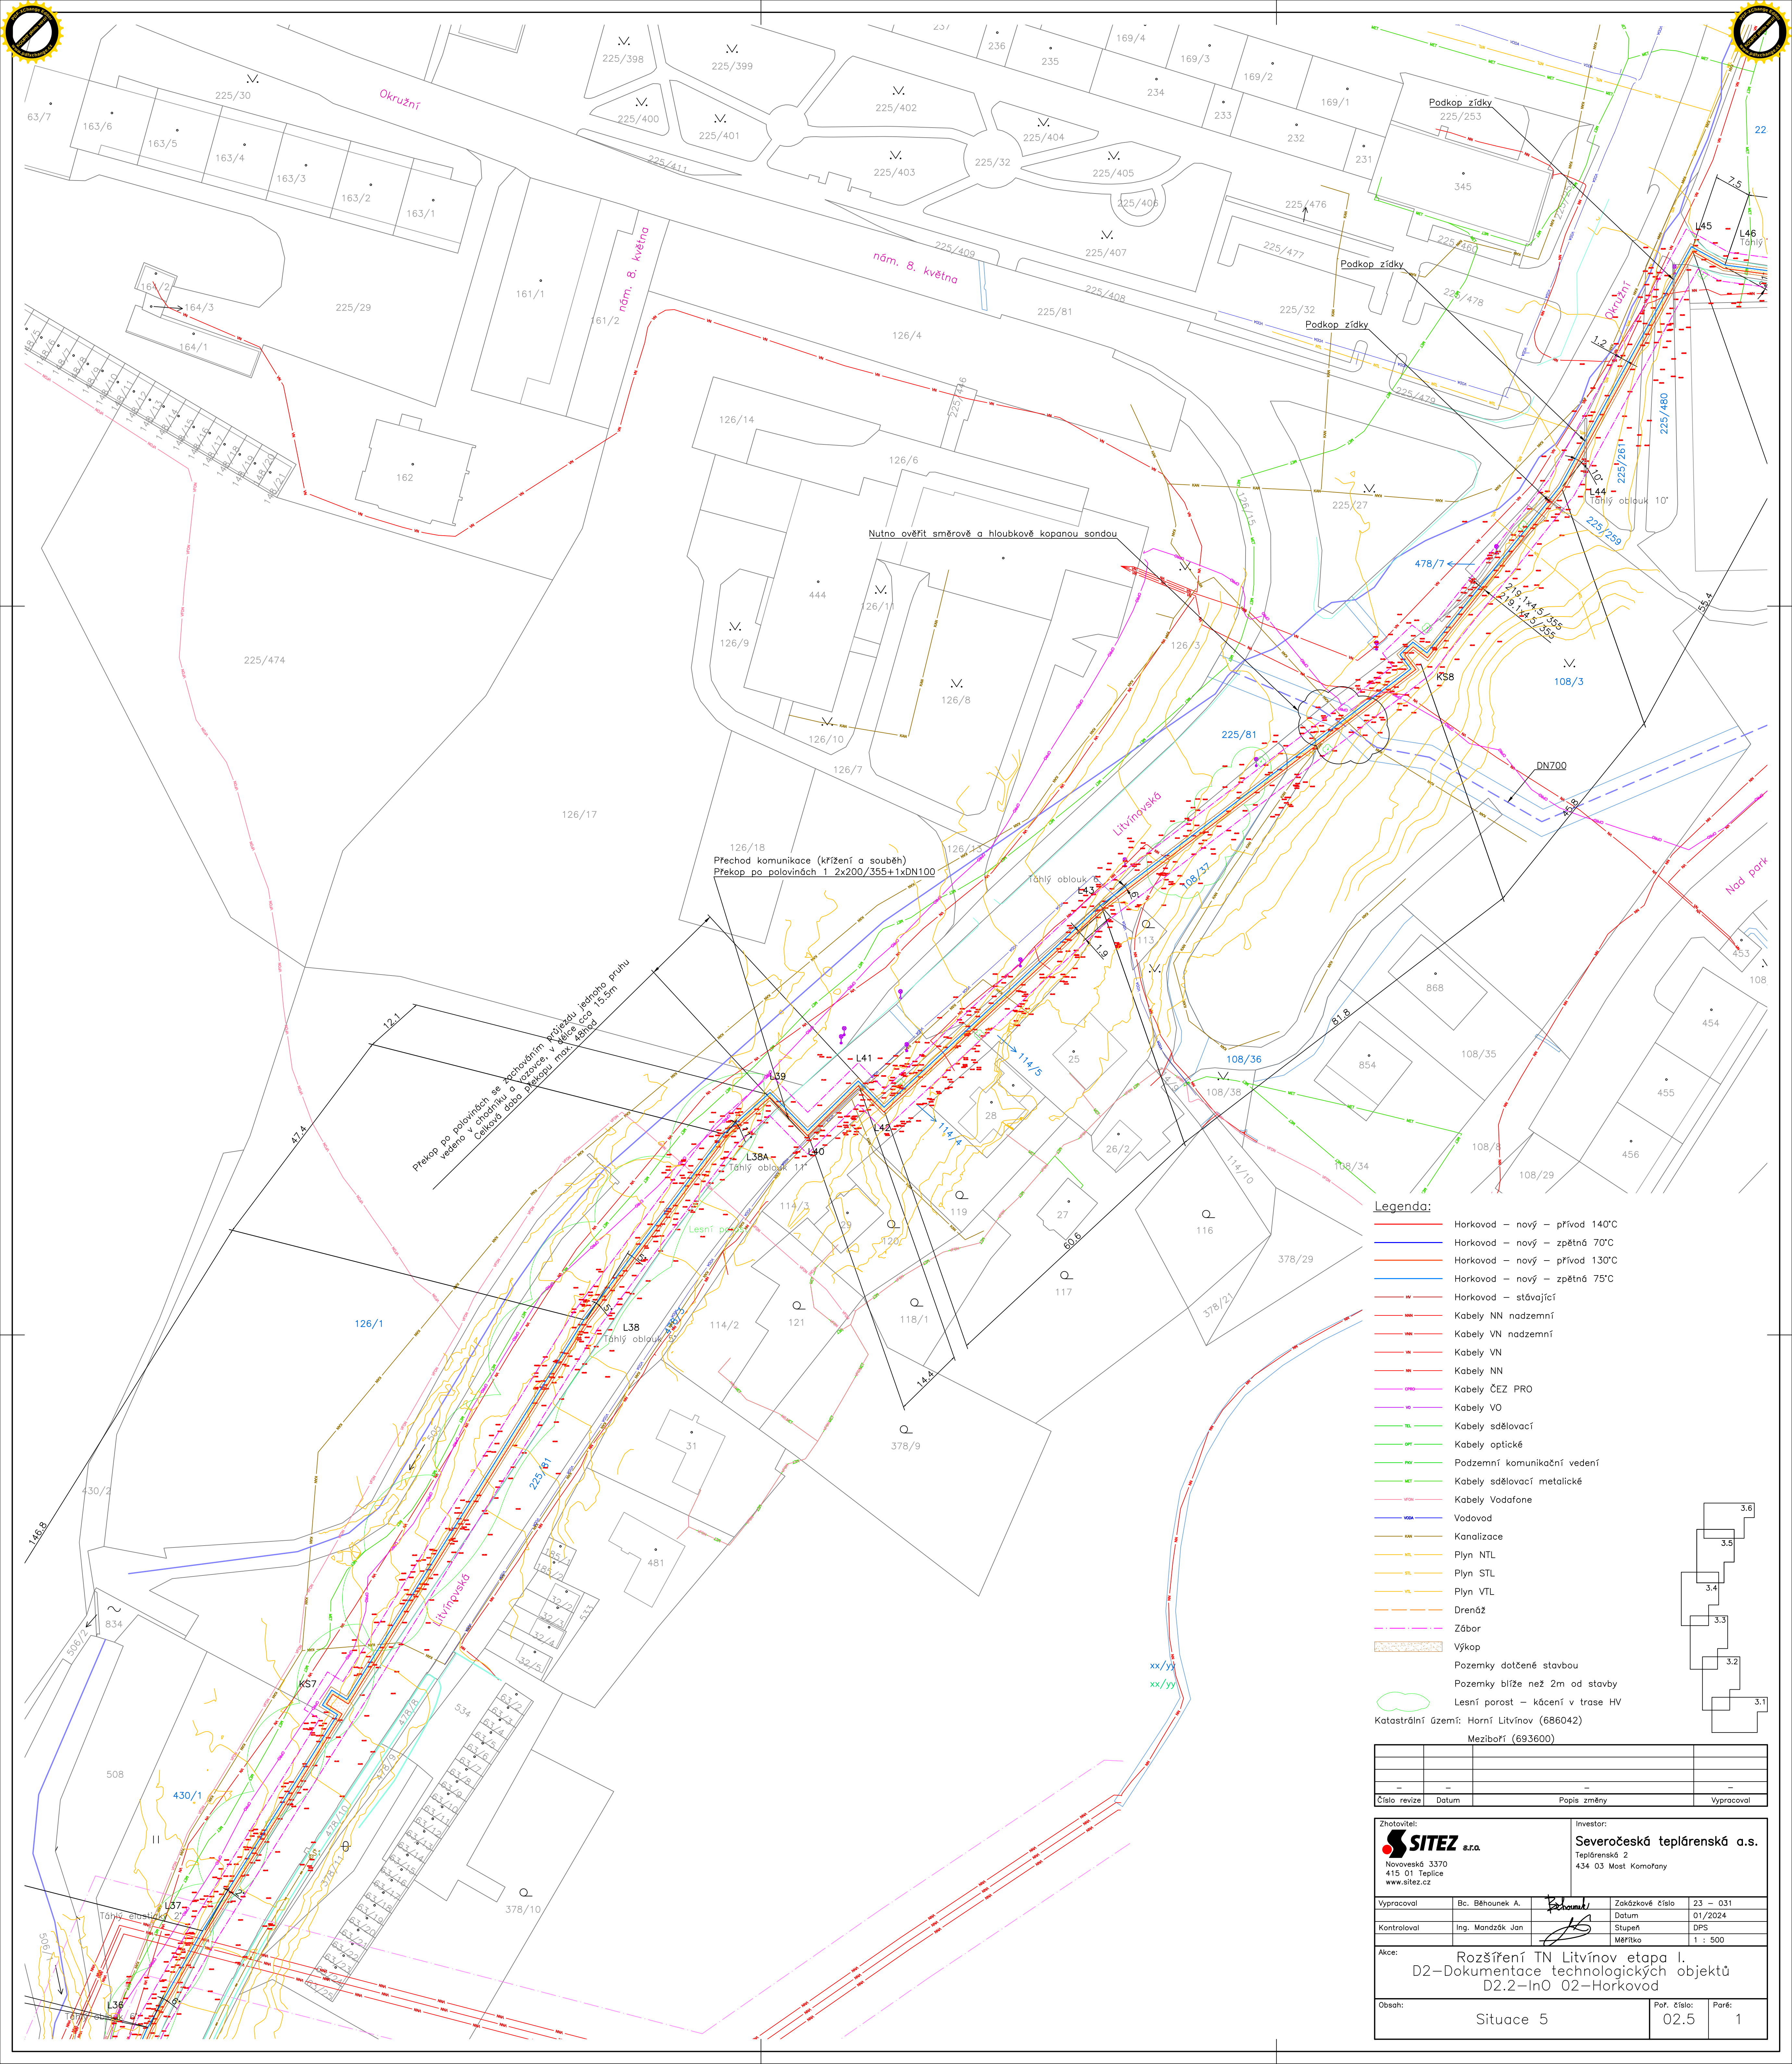


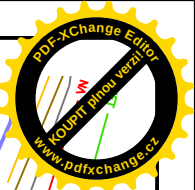

Zhotovitel:  Novoveská 3370 415 01 Teplice www.sitez.cz	Investor: Severočeská teplárenská a.s. Teplárenská 2 434 03 Most Komořany
---	--

Akce: Rozšíření TN Litvínov etapa I.
D2-Dokumentace technologických objektů
D2.2-InO 02-Horkovod

Obsah:	Situace 5	Poř. číslo:	02.5	Paré:	1
--------	-----------	-------------	------	-------	---