




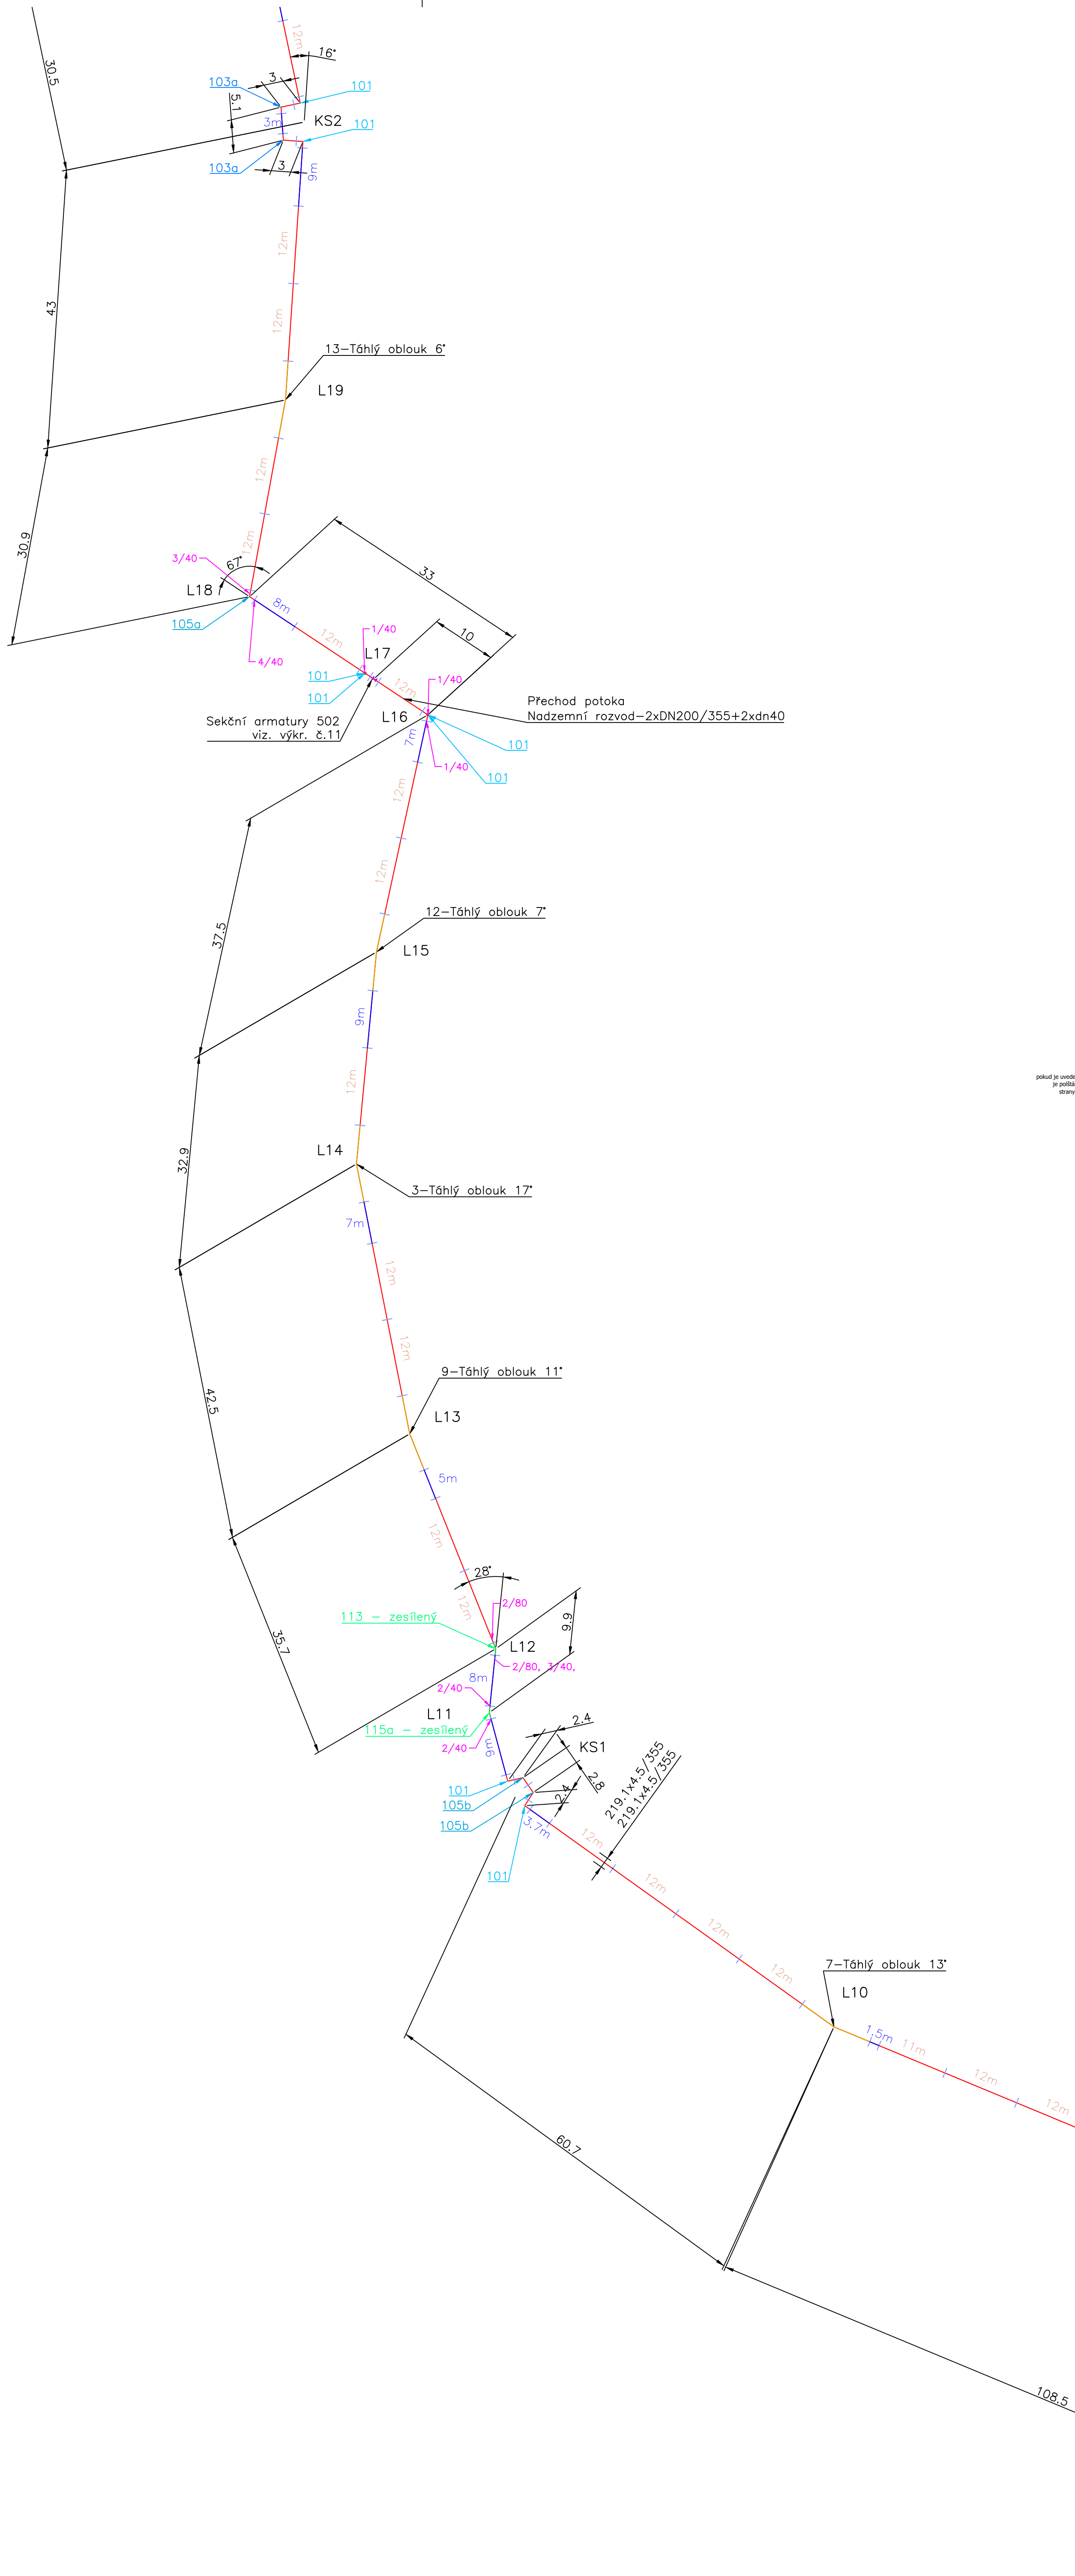


Polštářování kompenzátorů
KS1, KS4

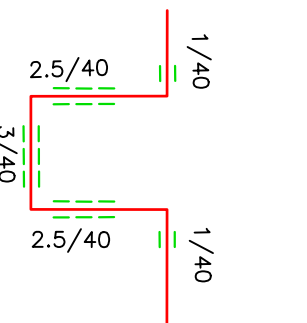


KS2, KS9

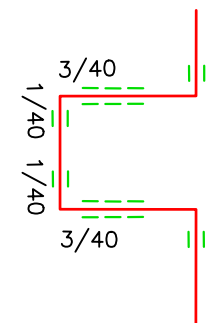


KS3

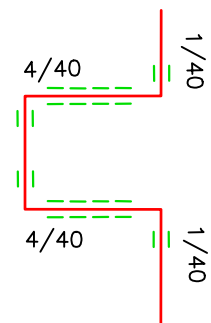


KS5

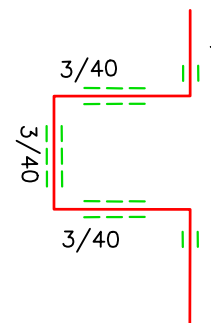



KS6

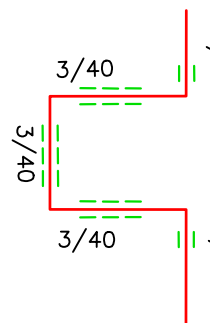

KS7, KS8

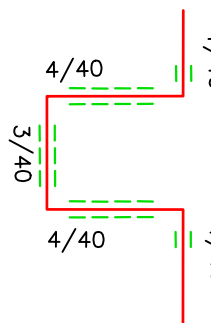

vzorové značení polštářování lomových bodů

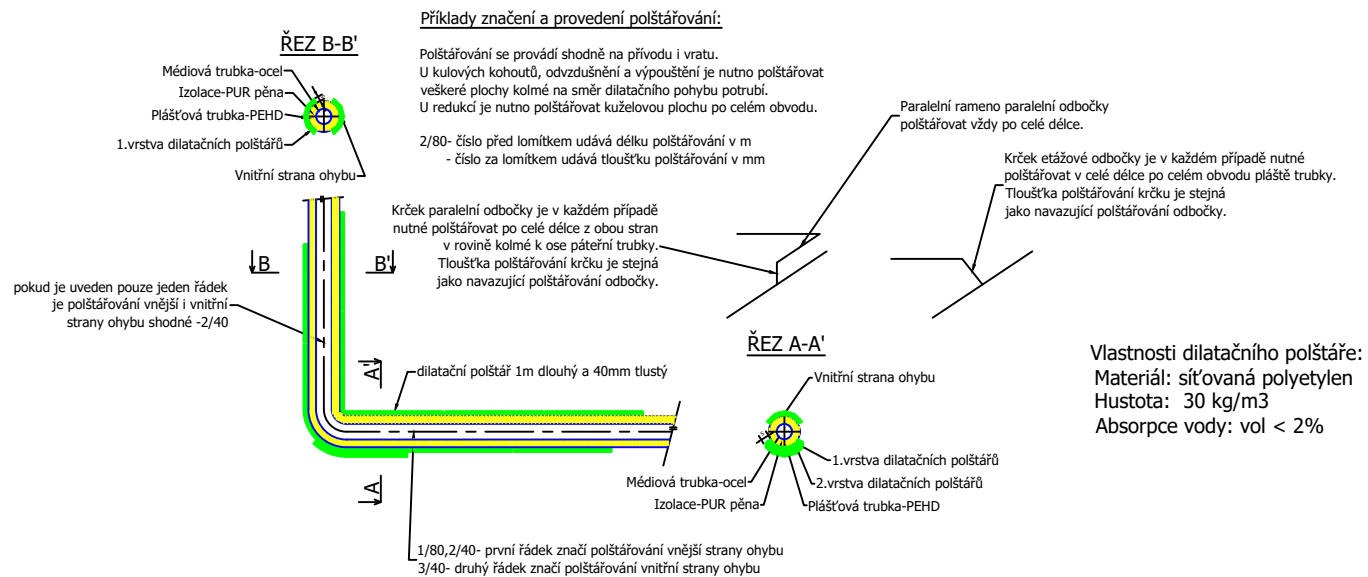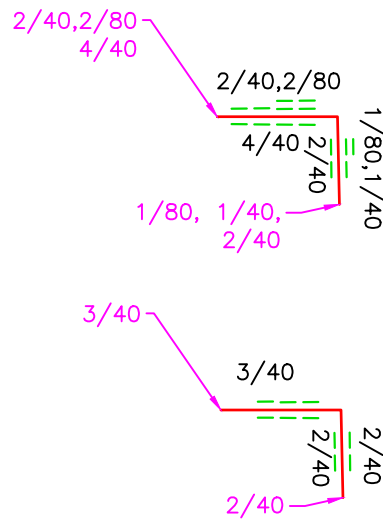

InO 02 - Horkovod					
Poz.	Komponent	Dimenze	Délka [m]		ks
			Základní	Upravená	
1	Trubka	Ø219,1/355	12		142
	Trubka doměrky celkem	Ø219,1/355	12	385,6	33
3	Táhlý oblouk 17°	Ø219,1/355	12		1
6	Táhlý oblouk 14°	Ø219,1/355	12		1
7	Táhlý oblouk 13°	Ø219,1/355	12		1
9	Táhlý oblouk 11°	Ø219,1/355	12		3
10	Táhlý oblouk 10°	Ø219,1/355	12		2
11	Táhlý oblouk 8°	Ø219,1/355	12		1
12	Táhlý oblouk 7°	Ø219,1/355	12		5
13	Táhlý oblouk 6°	Ø219,1/355	12		4
14	Táhlý oblouk 5°	Ø219,1/355	12		1
15	Táhlý oblouk 18°	Ø219,1/355	12		1
16	Táhlý oblouk 20°	Ø219,1/355	12		1

Poz.	Komponent	Dimenze	Délka		ks
			Základní	Upravená	
101	Ohyb 90°	Ø219,1/355	1 x 1		22
101a	Ohyb 90°	Ø219,1/355	1 x 1,5		13
101b	Ohyb 90°	Ø219,1/355	2 x 2		2
101c	Ohyb 90°	Ø219,1/355	1,5 x 2		9
102	Ohyb 85°	Ø219,1/355	1 x 1		1
102a	Ohyb 85°	Ø219,1/355	1,5 x 2		3
103	Ohyb 90°	Ø219,1/355	1,5 x 1,5		2
103a	Ohyb 80°	Ø219,1/355	2 x 1		3
103b	Ohyb 80°	Ø219,1/355	2 x 1,5		1
104	Ohyb 75°	Ø219,1/355	1,5 x 2		2
105a	Ohyb 70°	Ø219,1/355	1 x 1		2
105b	Ohyb 70°	Ø219,1/355	1,5 x 1,5		2
113	Ohyb 30° - zesílený	Ø219,1x7,1/355	1 x 1		1
115	Ohyb 20°	Ø219,1x5/355	1 x 1		1
115a	Ohyb 20° - zesílený	Ø219,1x5/355	1 x 1		1

201	Odvzdušnění	Ø219,1/355	1 x 1		1
501	Sektční uzávěr	Ø219,1/355	1,5		1
502	Sektční uzávěr-kombi	Ø219,1/355	1,5		1
	Dvojitě smřtitelný spoj	Ø219,1/355			546
	Gumová průchodka	Ø219,1/355			8
	Koncové těsnění	Ø219,1/355			4
	Dilatační profilované desky	2000x1000x40			190

Katastrální území: Horní Litvínov (686042)
Meziboří (693600)

Číslo	revize	Datum	Popis změny	Vypracoval
Zhotovitel:	Investor:			
SITEZ a.s. Novoveská 3370 415 01 Teplice www.sitez.cz	Severočeská teplárenská a.s. Teplárenská 2 434 03 Most Komotany			
Vypracoval	Bc. Běhounek A.	Datum	23 - 031	01/2024
Kontroloval	Ing. Mandžák Jan	Stupeň	DPS	
Akce:	Měřitko			
Rozšíření TN Litvínov etapa I. D2-Dokumentace technologických objektů D2.2-InO 02-Horkovod				
Obsah:	Kladečský plán 1		Por. číslo:	Paré:
	10.1			1