


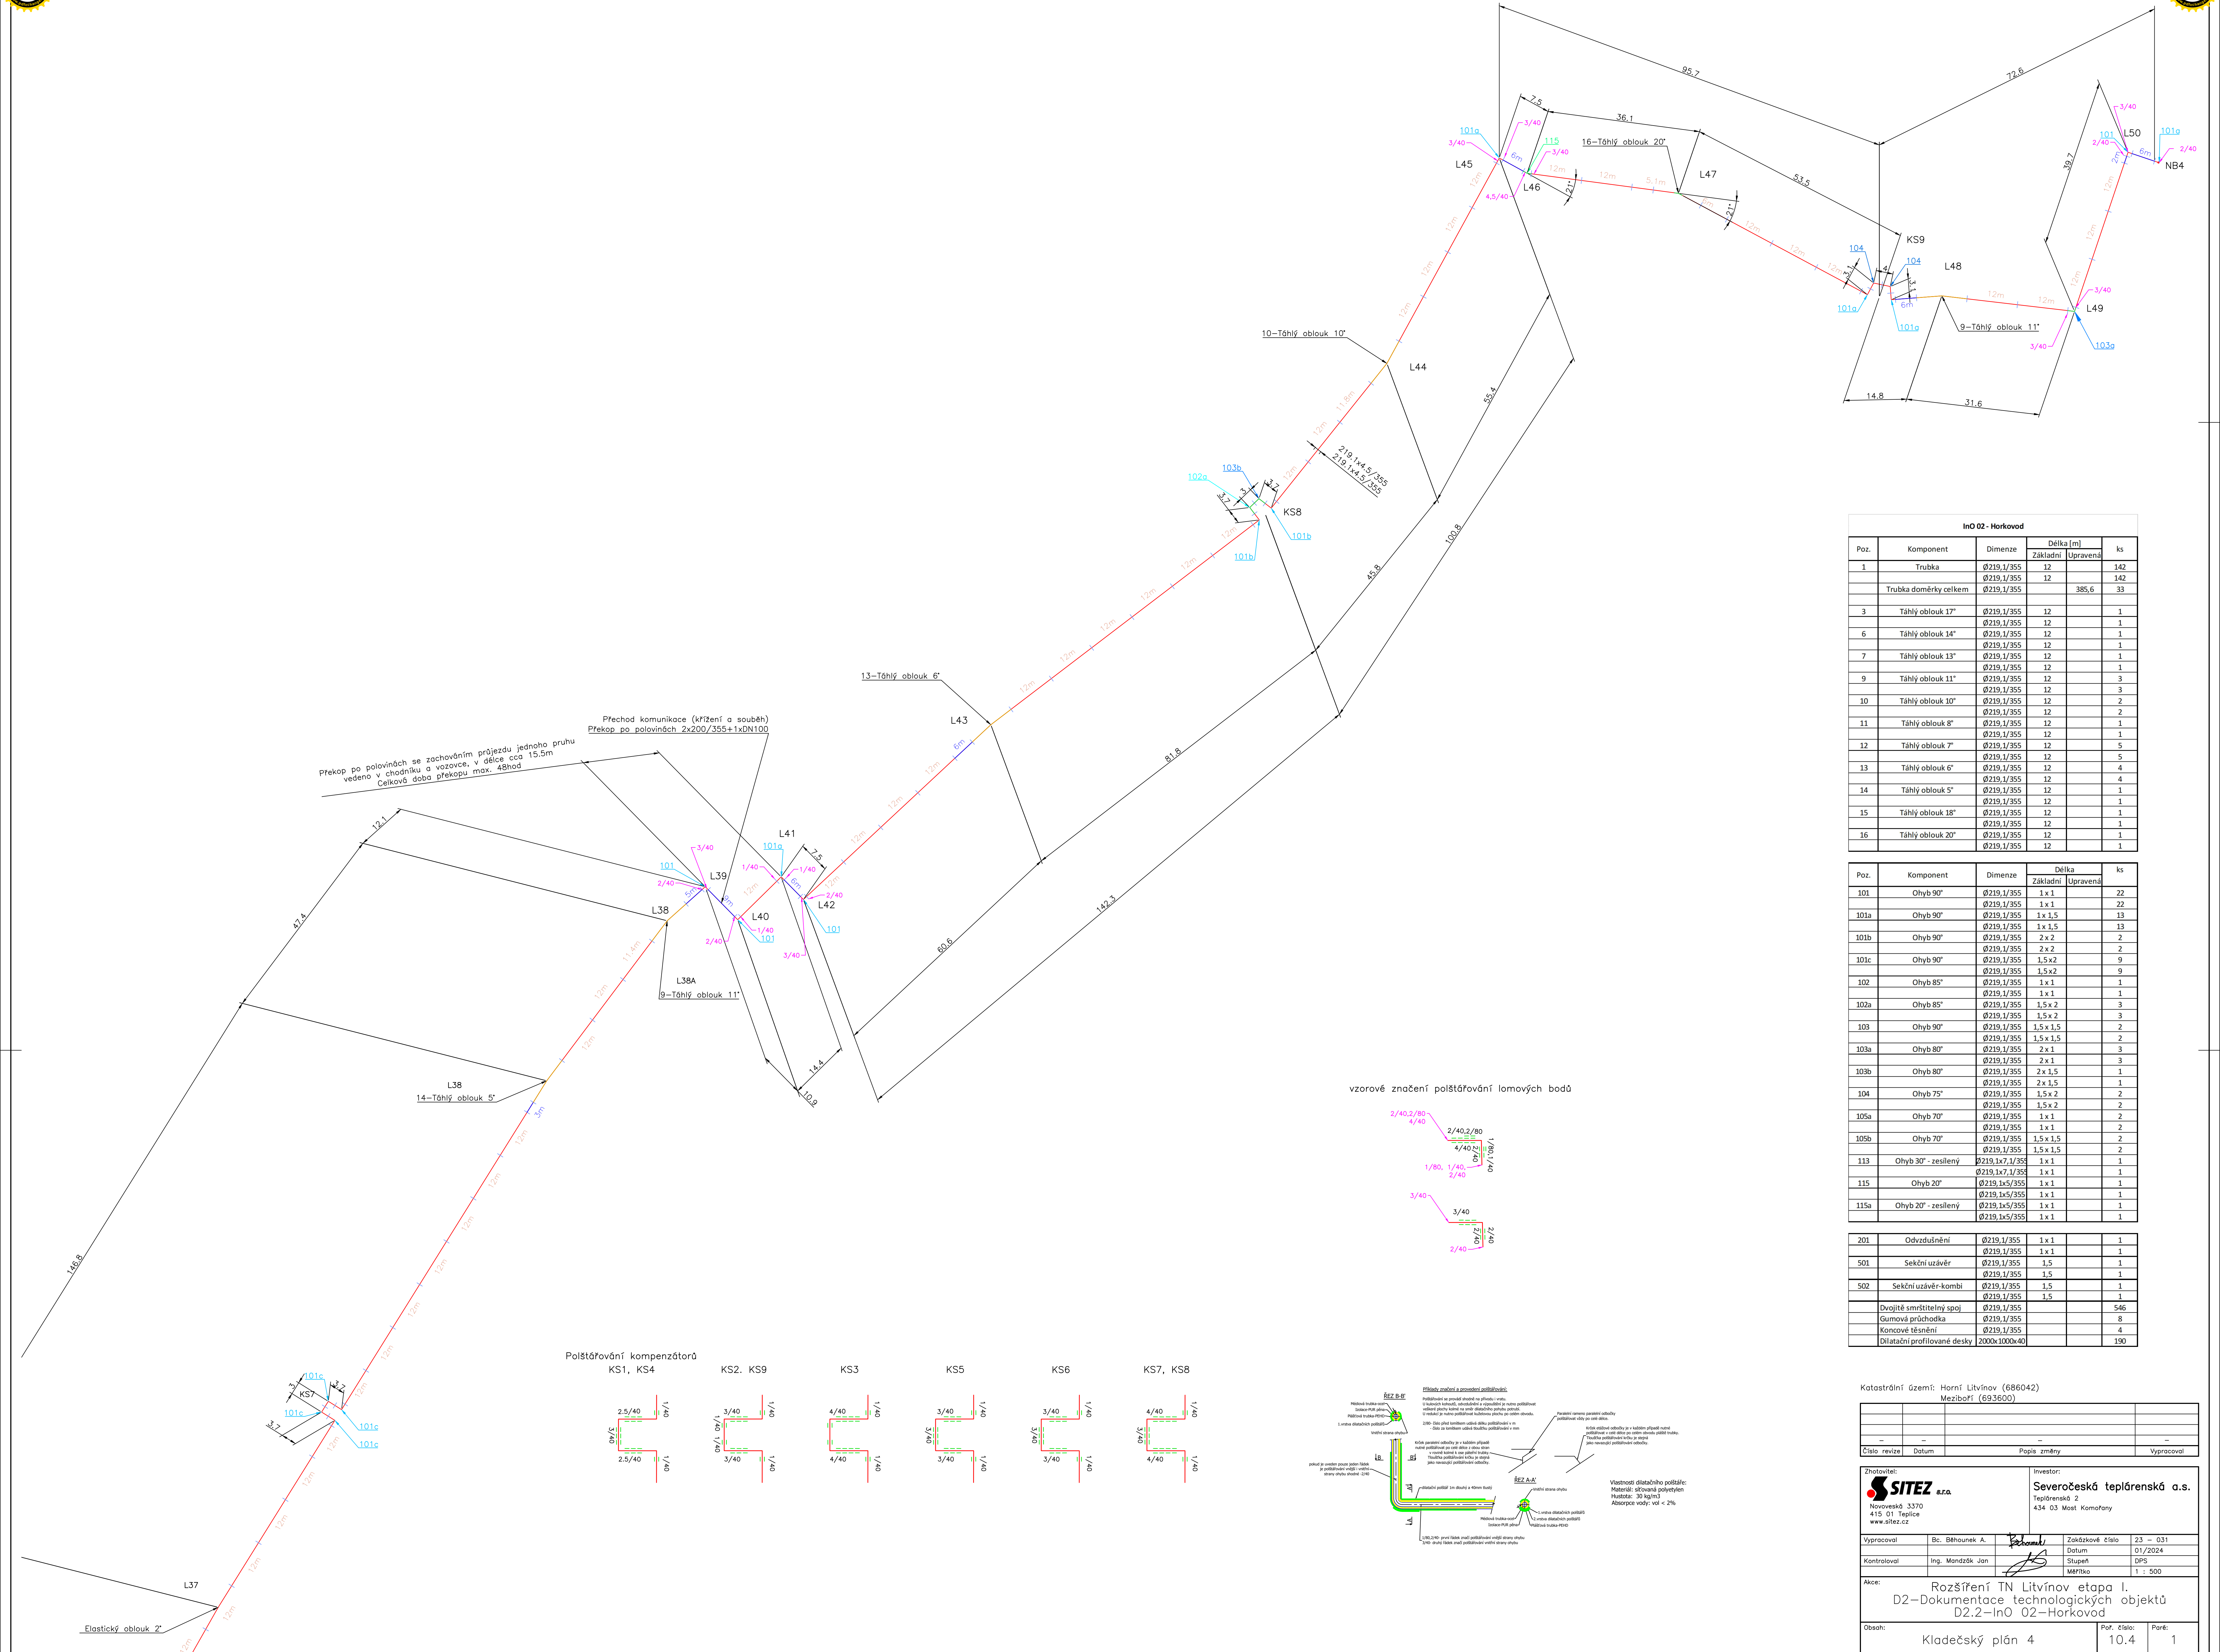

| InO 02 - Horkovod |                  |            |           |          |     |
|-------------------|------------------|------------|-----------|----------|-----|
| Poz.              | Komponent        | Dimenze    | Délka [m] |          | ks  |
|                   |                  |            | Základní  | Upravená |     |
| 1                 | Trubka           | Ø219,1/355 | 12        |          | 142 |
|                   |                  | Ø219,1/355 | 12        |          | 142 |
|                   |                  | Ø219,1/355 |           | 385,6    | 33  |
| 3                 | Táhly oblouk 17" | Ø219,1/355 | 12        |          | 1   |
| 6                 | Táhly oblouk 14" | Ø219,1/355 | 12        |          | 1   |
| 7                 | Táhly oblouk 13" | Ø219,1/355 | 12        |          | 1   |
| 9                 | Táhly oblouk 11" | Ø219,1/355 | 12        |          | 3   |
| 10                | Táhly oblouk 10" | Ø219,1/355 | 12        |          | 2   |
| 11                | Táhly oblouk 8"  | Ø219,1/355 | 12        |          | 1   |
| 12                | Táhly oblouk 7"  | Ø219,1/355 | 12        |          | 5   |
| 13                | Táhly oblouk 6"  | Ø219,1/355 | 12        |          | 4   |
| 14                | Táhly oblouk 5"  | Ø219,1/355 | 12        |          | 1   |
| 15                | Táhly oblouk 18" | Ø219,1/355 | 12        |          | 1   |
| 16                | Táhly oblouk 20" | Ø219,1/355 | 12        |          | 1   |

| Poz. | Komponent           | Dimenze        | Délka     |          | ks |
|------|---------------------|----------------|-----------|----------|----|
|      |                     |                | Základní  | Upravená |    |
| 101  | Ohyb 90°            | Ø219,1/355     | 1 x 1     |          | 22 |
| 101a | Ohyb 90°            | Ø219,1/355     | 1 x 1,5   |          | 13 |
| 101b | Ohyb 90°            | Ø219,1/355     | 2 x 2     |          | 2  |
| 101c | Ohyb 90°            | Ø219,1/355     | 1,5 x 2   |          | 9  |
| 102  | Ohyb 85°            | Ø219,1/355     | 1 x 1     |          | 1  |
| 102a | Ohyb 85°            | Ø219,1/355     | 1,5 x 2   |          | 3  |
| 103  | Ohyb 90°            | Ø219,1/355     | 1,5 x 1,5 |          | 2  |
| 103a | Ohyb 80°            | Ø219,1/355     | 2 x 1     |          | 3  |
| 103b | Ohyb 80°            | Ø219,1/355     | 2 x 1,5   |          | 1  |
| 104  | Ohyb 75°            | Ø219,1/355     | 2 x 1,5   |          | 1  |
| 105a | Ohyb 70°            | Ø219,1/355     | 1,5 x 2   |          | 2  |
| 105b | Ohyb 70°            | Ø219,1/355     | 1 x 1     |          | 2  |
| 113  | Ohyb 30° - zesílený | Ø219,1x7,1/355 | 1 x 1     |          | 1  |
| 115  | Ohyb 20°            | Ø219,1x5/355   | 1 x 1     |          | 1  |
| 115a | Ohyb 20° - zesílený | Ø219,1x5/355   | 1 x 1     |          | 1  |

|     |                             |              |       |  |     |
|-----|-----------------------------|--------------|-------|--|-----|
| 201 | Odvzdušnění                 | Ø219,1/355   | 1 x 1 |  | 1   |
| 501 | Sekční uzávěr               | Ø219,1/355   | 1,5   |  | 1   |
| 502 | Sekční uzávěr-kombi         | Ø219,1/355   | 1,5   |  | 1   |
|     | Dvojitě smršťitelný spoj    | Ø219,1/355   |       |  | 546 |
|     | Gumová průchodka            | Ø219,1/355   |       |  | 8   |
|     | Komcové těsnění             | Ø219,1/355   |       |  | 4   |
|     | Dilatační profilované desky | 2000x1000x40 |       |  | 190 |

Katastrální území: Horní Litvínov (686042)  
Meziboří (693600)

|              |  |             |  |  |            |
|--------------|--|-------------|--|--|------------|
|              |  |             |  |  |            |
|              |  |             |  |  |            |
|              |  |             |  |  |            |
|              |  |             |  |  |            |
| Číslo revize |  | Popis změny |  |  | Vypracoval |

Zhotovitel:  
**SITEZ a.s.**  
Novoborská 3370  
415 01 Teplice  
www.sitez.cz

Investor:  
**Severočeská tepelárenská a.s.**  
Tepelárenská 2  
434 03 Most Komotany

|                  |                  |                  |          |
|------------------|------------------|------------------|----------|
| Vypracoval       | Bc. Běhounek A.  | Zařizovací číslo | 23 - 031 |
| Kontroloval      | Ing. Mondžák Jan | Datum            | 01/2024  |
| Akce:            |                  | Stupeň           | DPS      |
|                  |                  | Měřítka          | 1 : 500  |
| Obsah:           |                  |                  |          |
| Kladečský plán 4 |                  | Pol. číslo:      | 10.4     |
|                  |                  | Paré:            | 1        |