


HVS Litvínov

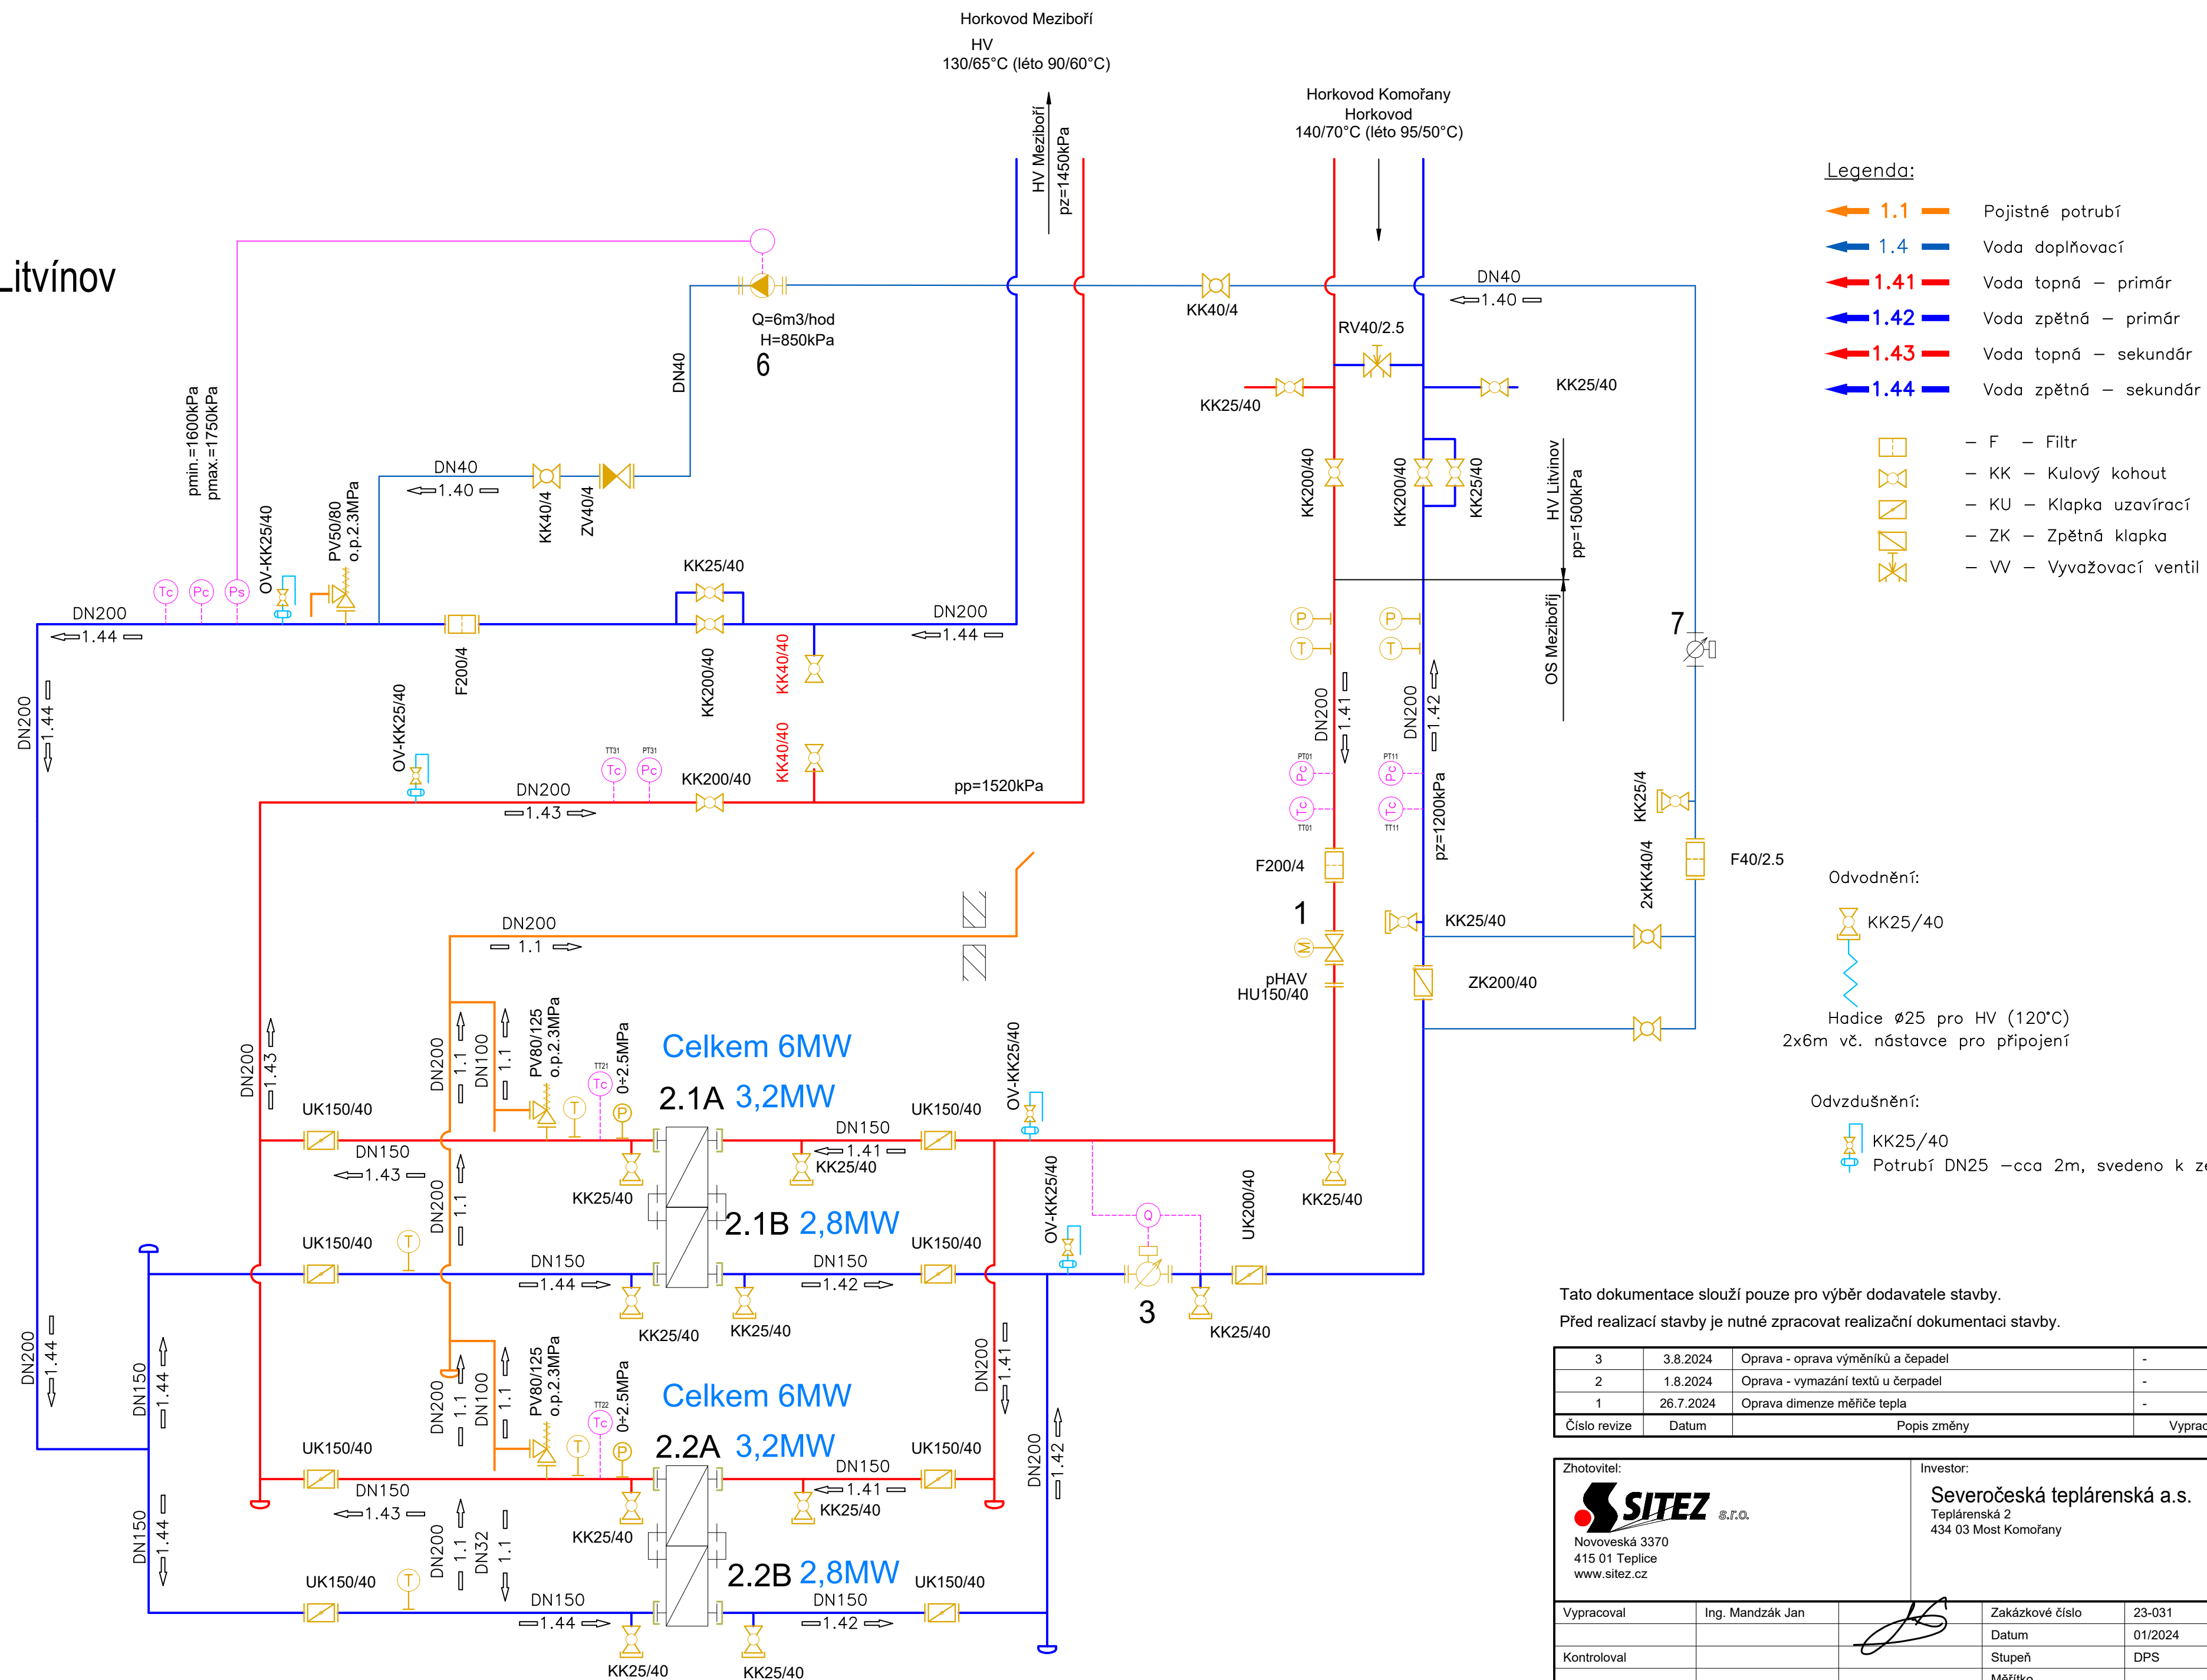

01-Výkaz mechanických zařízení		PN		ROZMĚR	MNOŽSTVÍ	MJ
Popis	Komentáře k typům					
1 Regulační ventil příruby	pohonom, s havarijní funkcí	PN25	DN150	1	kpl	
2.1A, 2.2A Výměník tepla deskový	3,2MW, 130/98,3°C-125/93,3°C, dp=18,5kPa		DN100 / DN100	2	kpl	
2.1B, 2.2B Výměník tepla deskový	2,8MW, 98,3/70°C-93,3/65°C, dp=18,5kPa	PN25 / PN25	DN100 / DN100	2	kpl	
3 Měřic tepła příruby	ultrazvukový, Qp=150 m³/h	PN25	DN150	1	kpl	
6 Čerpadlo doplňovací	Q=6m³/hod, H=85m, P=2,34kW	PN25	DN25	1	kpl	
7 Vodomer příruby	Q=6m³/h, 90°C, vz. připojovacího materiálu, M-BUS	PN25	DN25	1	kpl	

Tato dokumentace slouží pouze pro výběr dodavatele stavby.

Před realizací stavby je nutné zpracovat realizační dokumentaci stavby.

3	3.8.2024	Oprava - oprava výměníků a čerpadel	-
2	1.8.2024	Oprava - vymazání textů u čerpadel	-
1	26.7.2024	Oprava dimenze měřiče tepla	-
Číslo revize	Datum	Popis změny	Vypracoval


Zhotovitel:



Novoveská 3370
415 01 Teplíce
www.sitez.cz

Investor:

Severočeská teplárenská a.s.
Teplárenská 2
434 03 Most Komofany

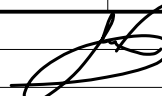Vypracoval	Ing. Mandžák Jan		Zakázkové číslo	23-031
			Datum	01/2024
Kontroloval			Stupeň	DPS
			Měřítka	-

Akce:

Rozšíření TN Litvínov etapa I.
PS 01 - HVS
D02.3.1 -Strojní část

Obsah:	Pof. číslo:	Paré:
Technologické schéma	02	1