
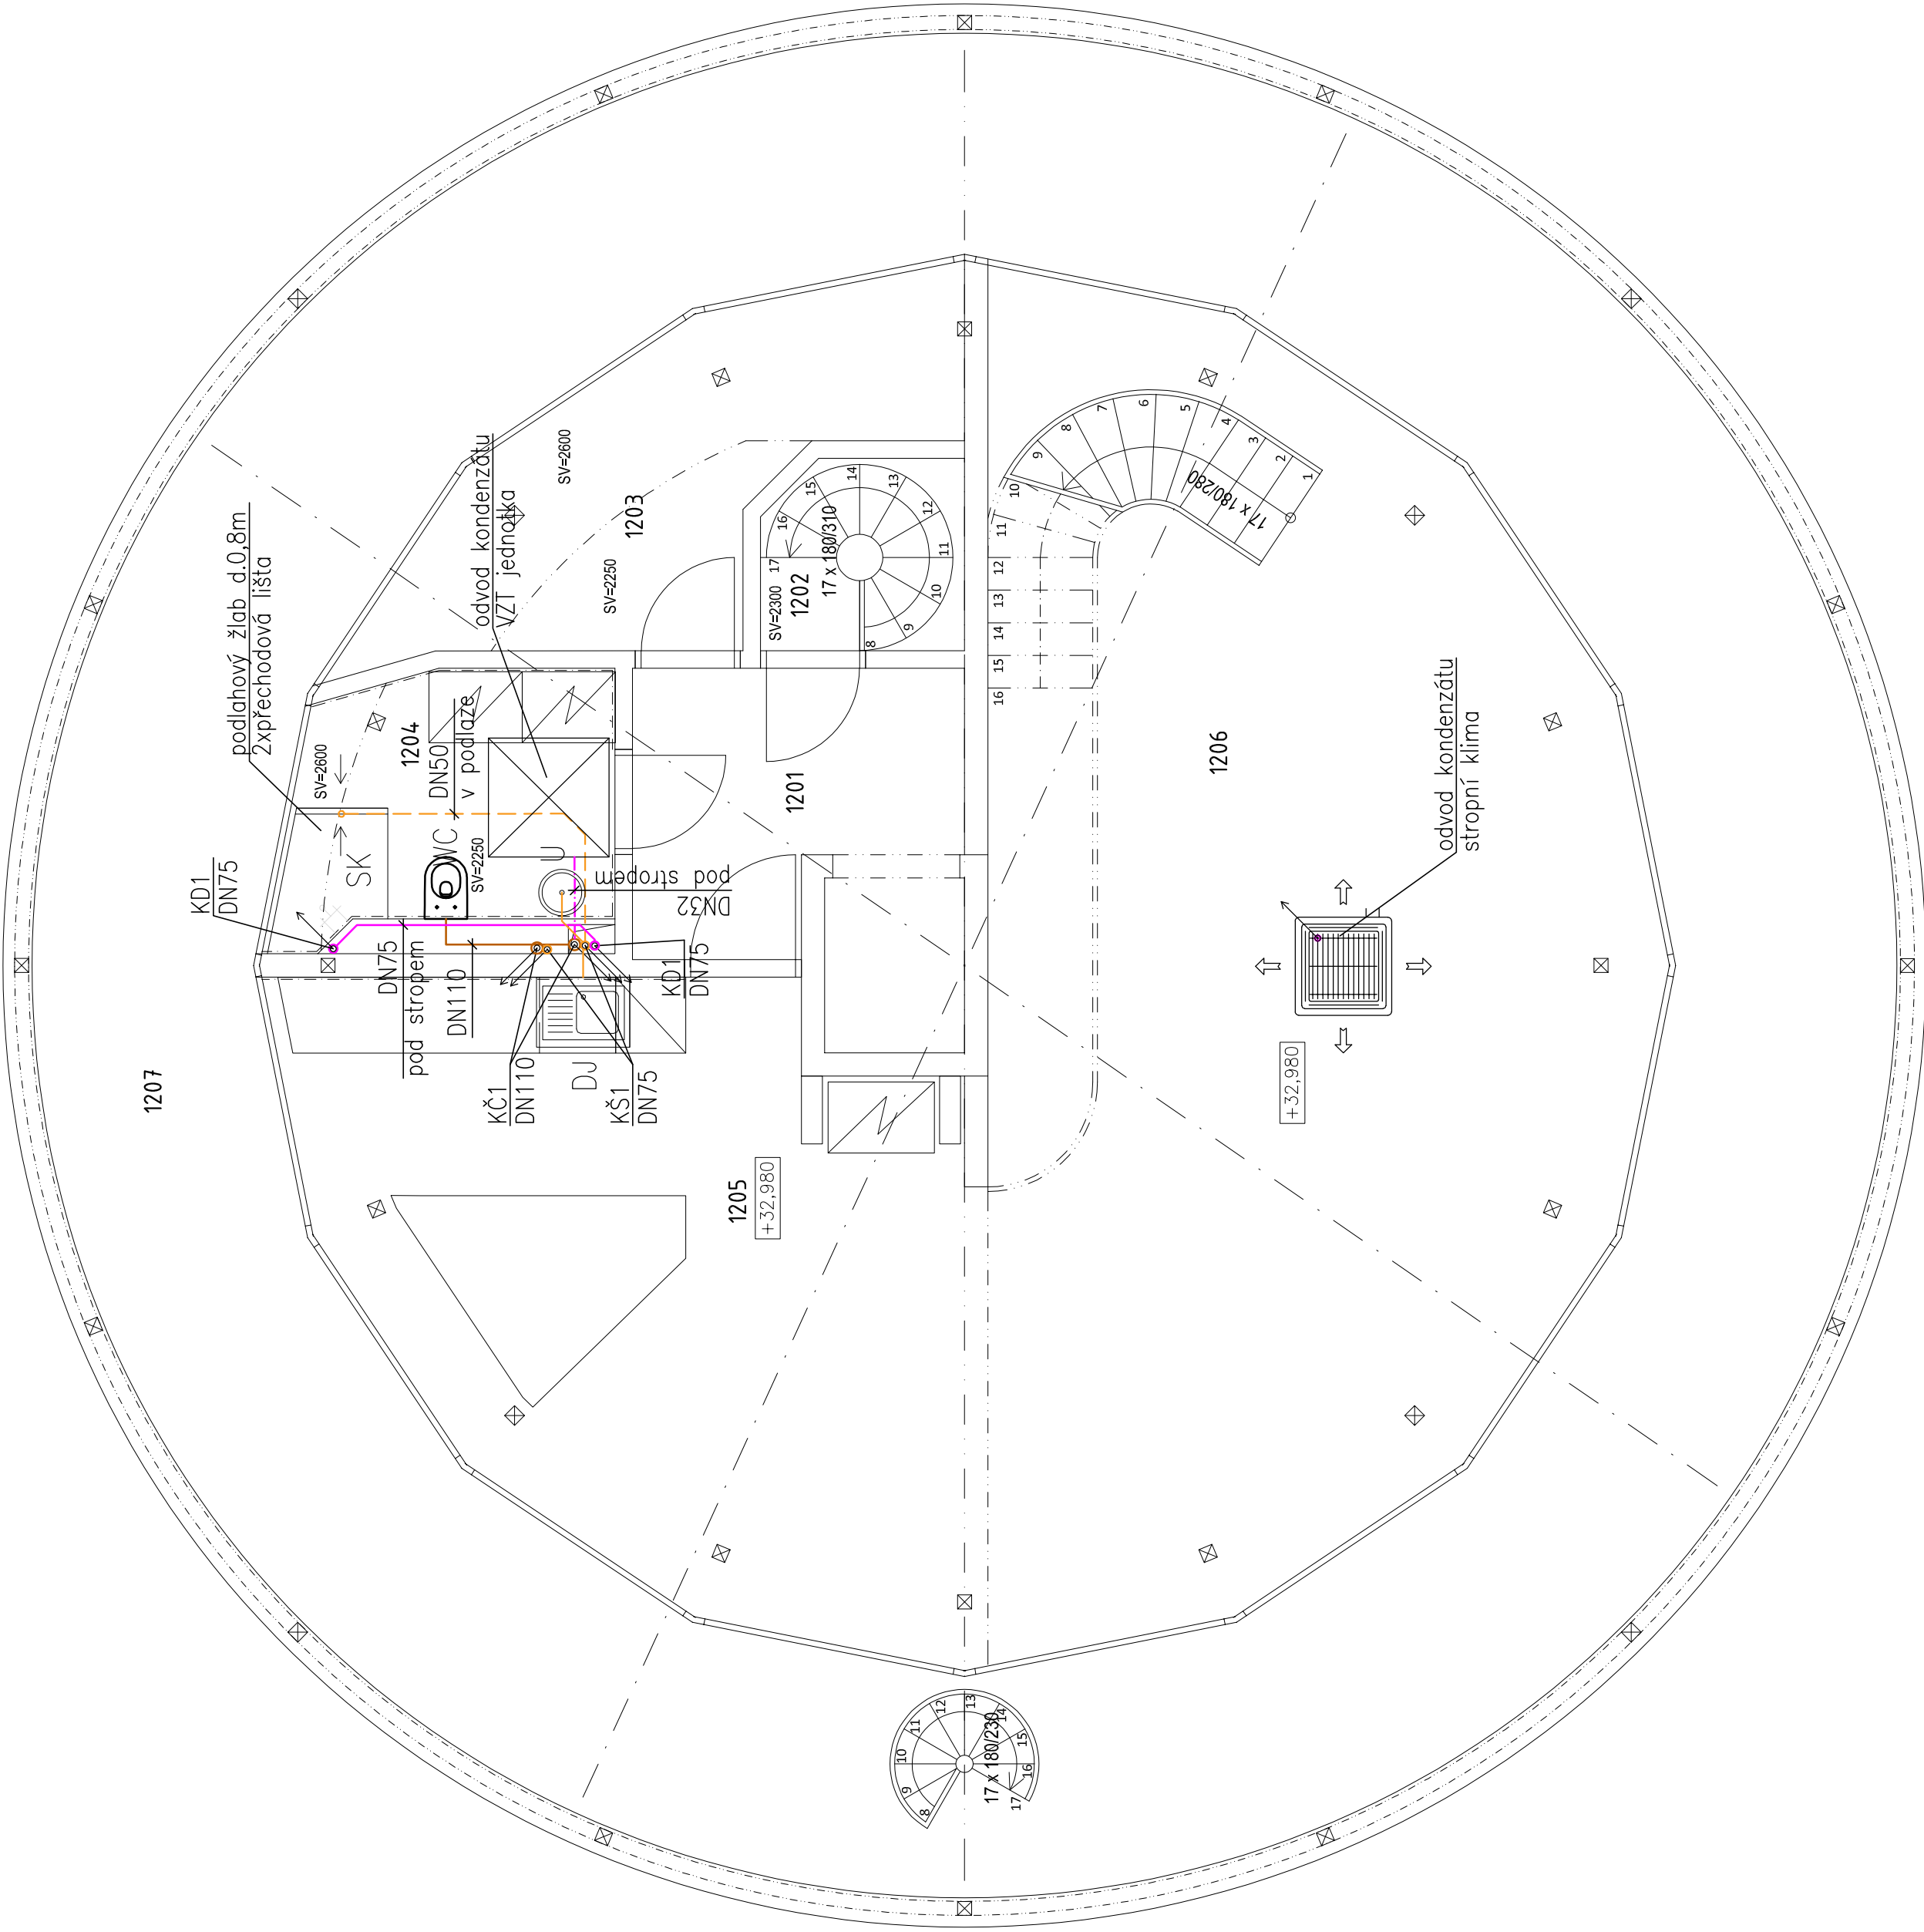


OZN.	POPIS	POČET (KS)
DJ	DŘEZ – 1,5 KOMOROVÝ S ODKAPÁVACÍ PLOCHOU, ODP. VENTIL STOJANKOVÁ SMĚŠOVACÍ BATERIE SE SPRŠKOU, ČERNÁ	1
U	UMÝVADLO – PŘÍR.MRAMOR, SAM.STOJÍCÍ, ODP. VENTIL, MONT.PRVEK NÁSTĚNNÁ SMĚŠOVACÍ BATERIE – ZLATÁ	1
SK	SPRCHOVÝ KOUT – PODLAHOVÝ ŽLAB VČ.ZÁPACH. UZÁVĚRKY, PODOMÍTKOVÁ SMĚŠOVACÍ BATERIE – RUČNÍ SPRCHA+HLAVICE, ZLATÁ	1
WC	KLOZET KERAMICKÝ ZAVĚSNÝ, OVLÁDACÍ TLAČÍTKO, MONTÁŽNÍ PRVEK VČ. INTEGROVANÉ BATERIE A BÍDETOVÉ SPRŠKY	1

Pozn.:
Tepelná izolace potrubí vnitřního vodovodu bude provedena v souladu s vyhl. č. 193/2007 Sb. – min.tloušťky uvedeny v technické zprávě.
Lokální zmenšení navrhované tloušťky izolace může být provedeno, jestliže je to kvůli technickým překážkám nezbytné.

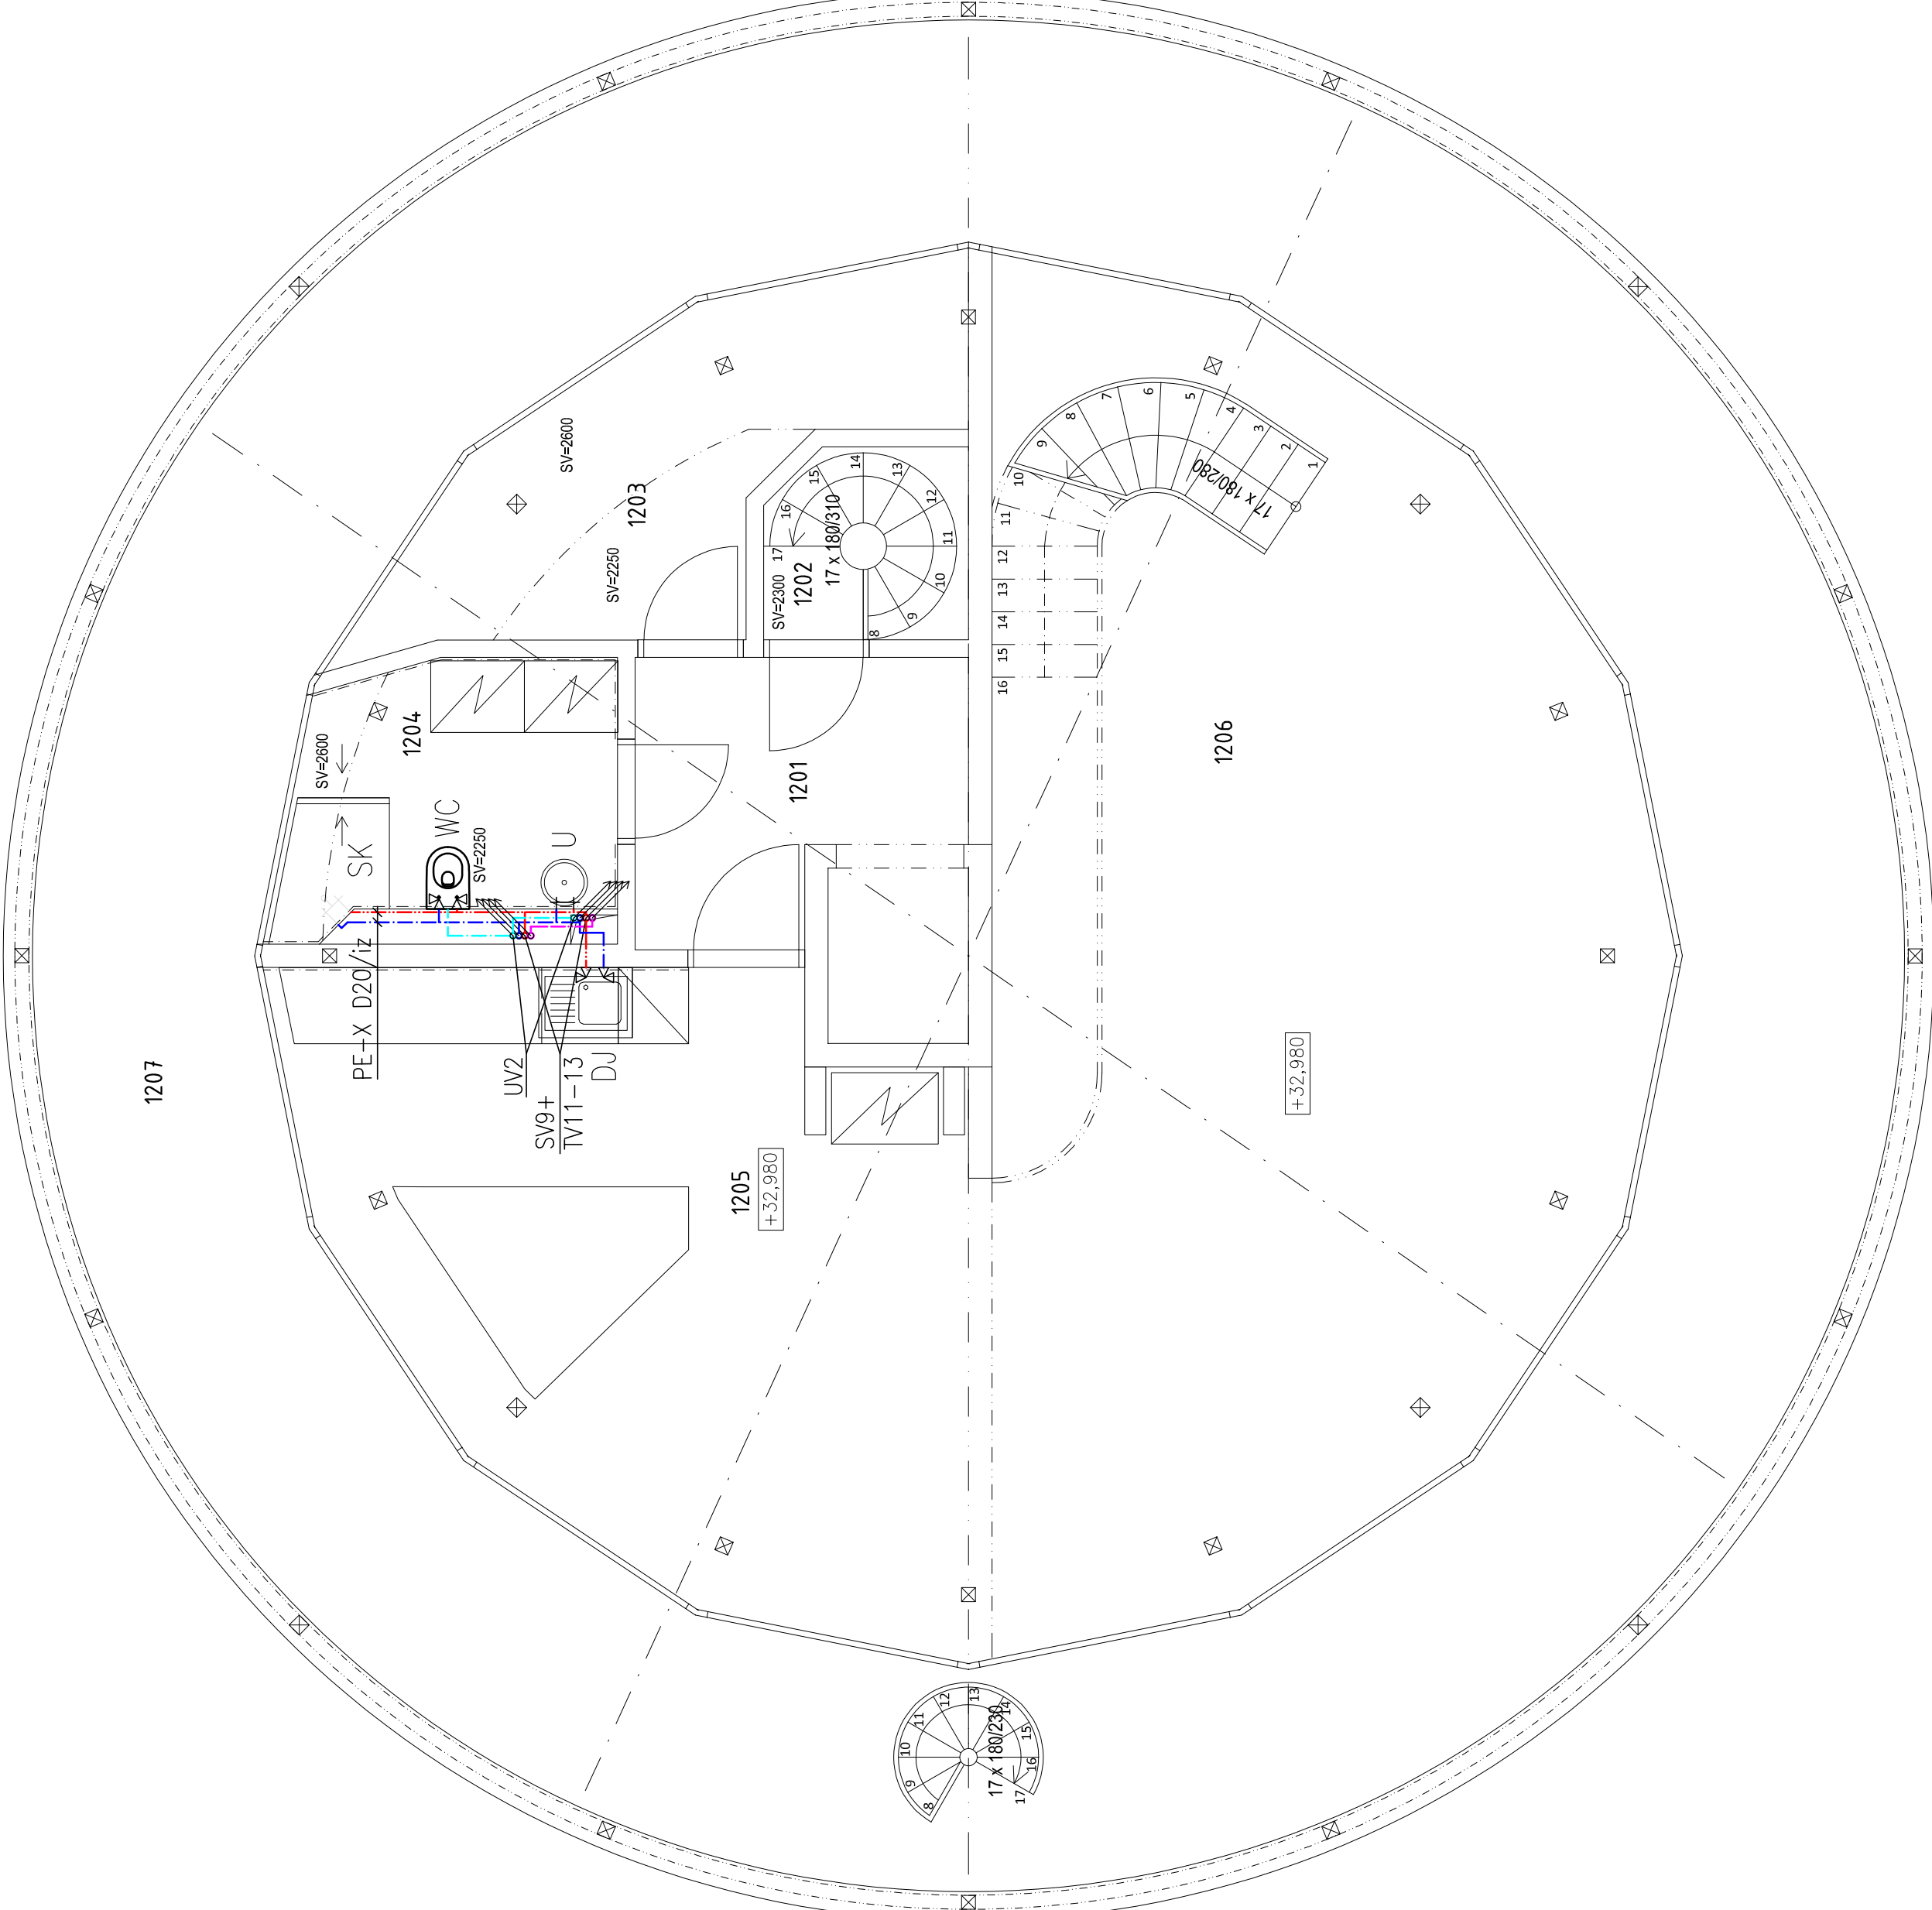

LEGENDA MÍSTNOSTÍ 12.NP

čís	MÍSTNOST	PLOCHA m2
1201	ZÁDVEŘÍ, CHODBA	5.86
1202	SCHODIŠTĚ	0.65
1203	ŠATNA	9.30
1204	KOUPELNA	6.37
1205	KUCHYNĚ, JÍDELNA	27.19
1206	OBÝVACÍ POKOJ	53.60
1207	TERASA	102.50

LEGENDA ZDRAVOTECHNIKY:

- POTRUBÍ STUDENÉ PITNÉ VODY (SV) – PE–X
- POTRUBÍ TEPLÉ VODY (TV) – PE–X
- POTRUBÍ CÍRKULACE TEPLÉ VODY (CV) – PE–X
- POTRUBÍ DEŠŤOVÉ VODY (UV) – PE–X
- POTRUBÍ PŘEDEHRÁTÉ STUDENÉ VODY (PSV) – PE–X
- POTRUBÍ SPLAŠK. KANALIZACE – ŠEDÁ VODA – PP HT/PE100
- POTRUBÍ SPLAŠK. KANALIZACE – ČERNÁ VODA – PP HT
- POTRUBÍ DEŠŤOVÉ KANALIZACE – PE
- POTRUBÍ PRO ODVOD KONDENZÁTU – PP HT
- KS1 KČ1
- KS1 KČ1
- KS1 KČ1
- STOUPAČKA KANALIZACE, KČ – ČERNÁ VODA, KŠ – ŠEDÁ VODA
- STOUPAČKA KANALIZACE, UKONČENÁ PŘÍVZDUŠNOVACÍM VENTILEM

Pozn.:
Tepelná izolace potrubí vnitřního vodovodu bude provedena v souladu s vyhl. č. 193/2007 Sb. – min.tloušťky uvedeny v technické zprávě.
Lokální zmenšení navrhované tloušťky izolace může být provedeno, jestliže je to kvůli technickým překážkám nezbytné.

±0.00 = 202.22 m.n. m. B. p. v. - ČISTÁ PODLAHA 1.NP

		ZODP. PROJEKTANT	VYPRACOVAL	KONTROLOVAL	PPSKANIA PROJEKTOVÁNÍ s.r.o. PPSKANIA s.r.o., Mladá Boleslav, 250 01, 790 00 IČ: 158 682 202, DIČ: CZ158 682 202 e-mail: ppskano@ppskania.cz	
		Ing. Iva Padochová	Ing. Petra Šiborová	Jan Kania		
		<i>Padoch</i>		<i>Jan</i>		
		KATASTRÁLNÍ ÚZEMÍ PAR.C.C. : Pudlov (13876)				
		MÍSTO STAVBY :	parcely č. 423/13, 423/5, 381/2			
		STAVBYHNIK / OBJEDNATEL :		Ing. Vladimír Čížek Rákosná 180, 325 01 Babrušín, Pudlov		
NÁZEV AKCE : Konverze Vodárenské věže - výstavba větrné elektrárny Bohumín - Pudlov, parc. č. 423/13, 423/5, 381/2. k.ú. Pudlov						DPS
OBJEKT : SO 02 - KONVERZE VODÁRENSKÉ VĚŽE						PARÉ
ČÁST : D.1.2.4.1 - ZDRAVOTNÉ TECHNICKÉ INSTALACE						UNOR 2024
OBSAH: Pudovys 12.NP - vnitřní vodovod a kanalizace						Č. ZAKÁZKY 01/24
						MĚŘÍTKO 1 : 50
						ARCHIVNÍ ČÍSLO : PPS- 01/24-D.1.2.4.1.b-
						Č.V. 13