PŮDORYS 10.NP

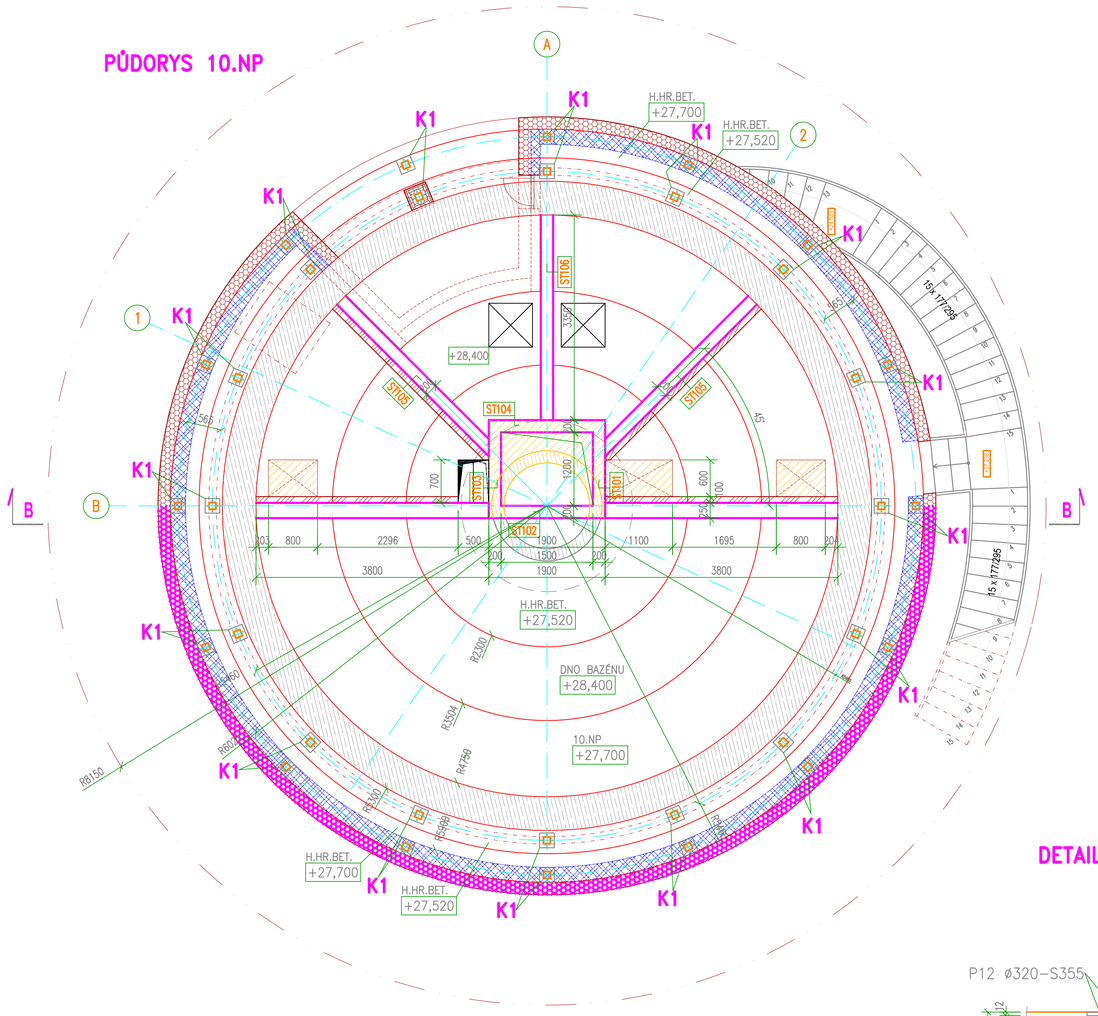

PŮDORYS 11.NP

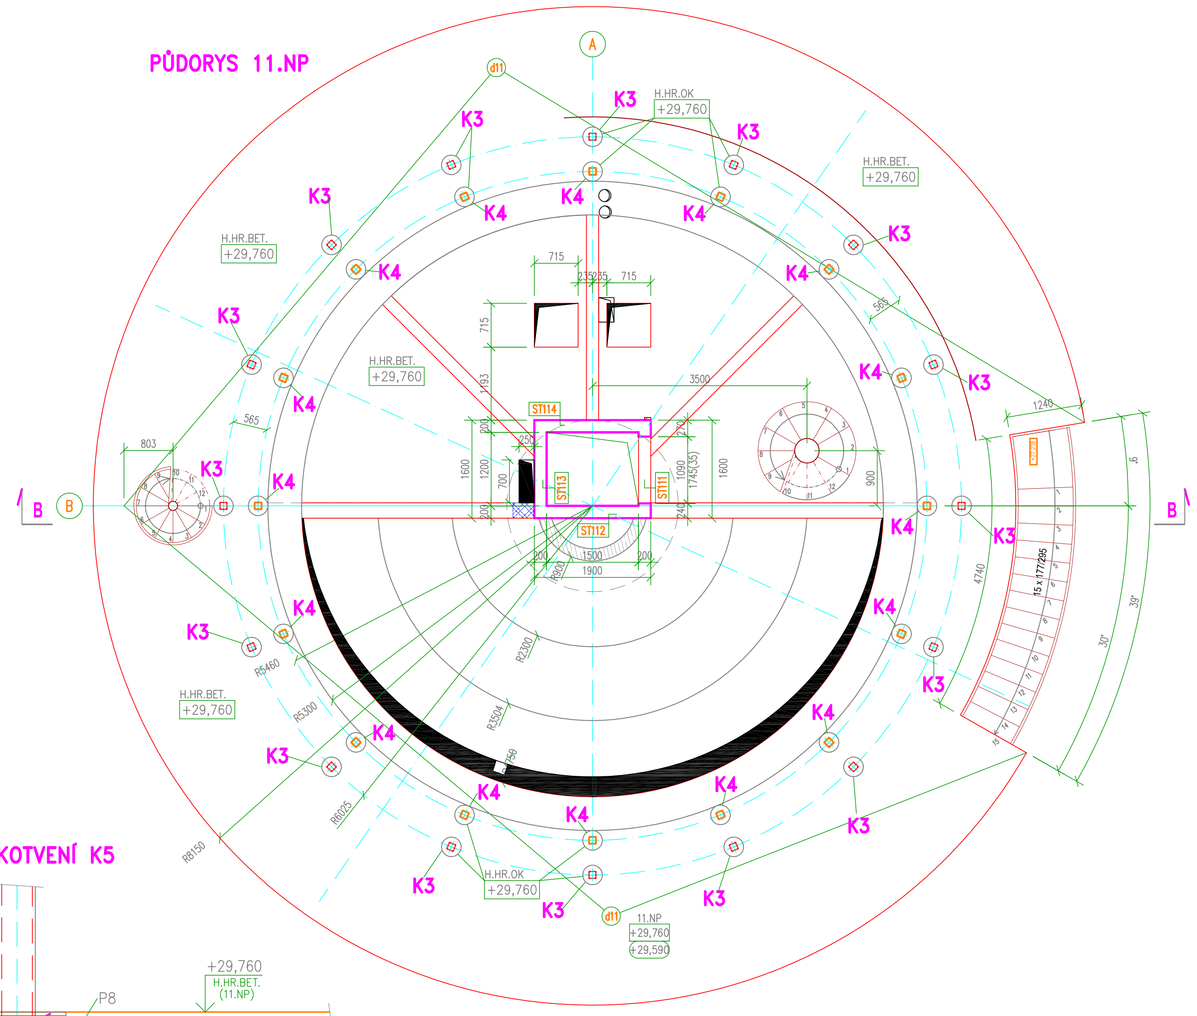

DETAIL KOTVENÍ K5

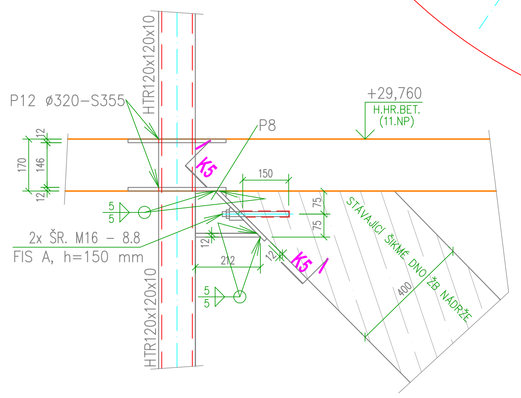

ŘEZ K5–K5

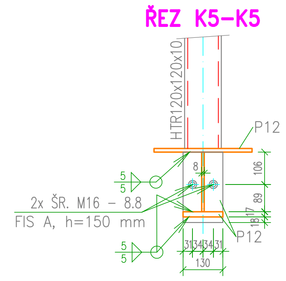

ŘEZ B–B

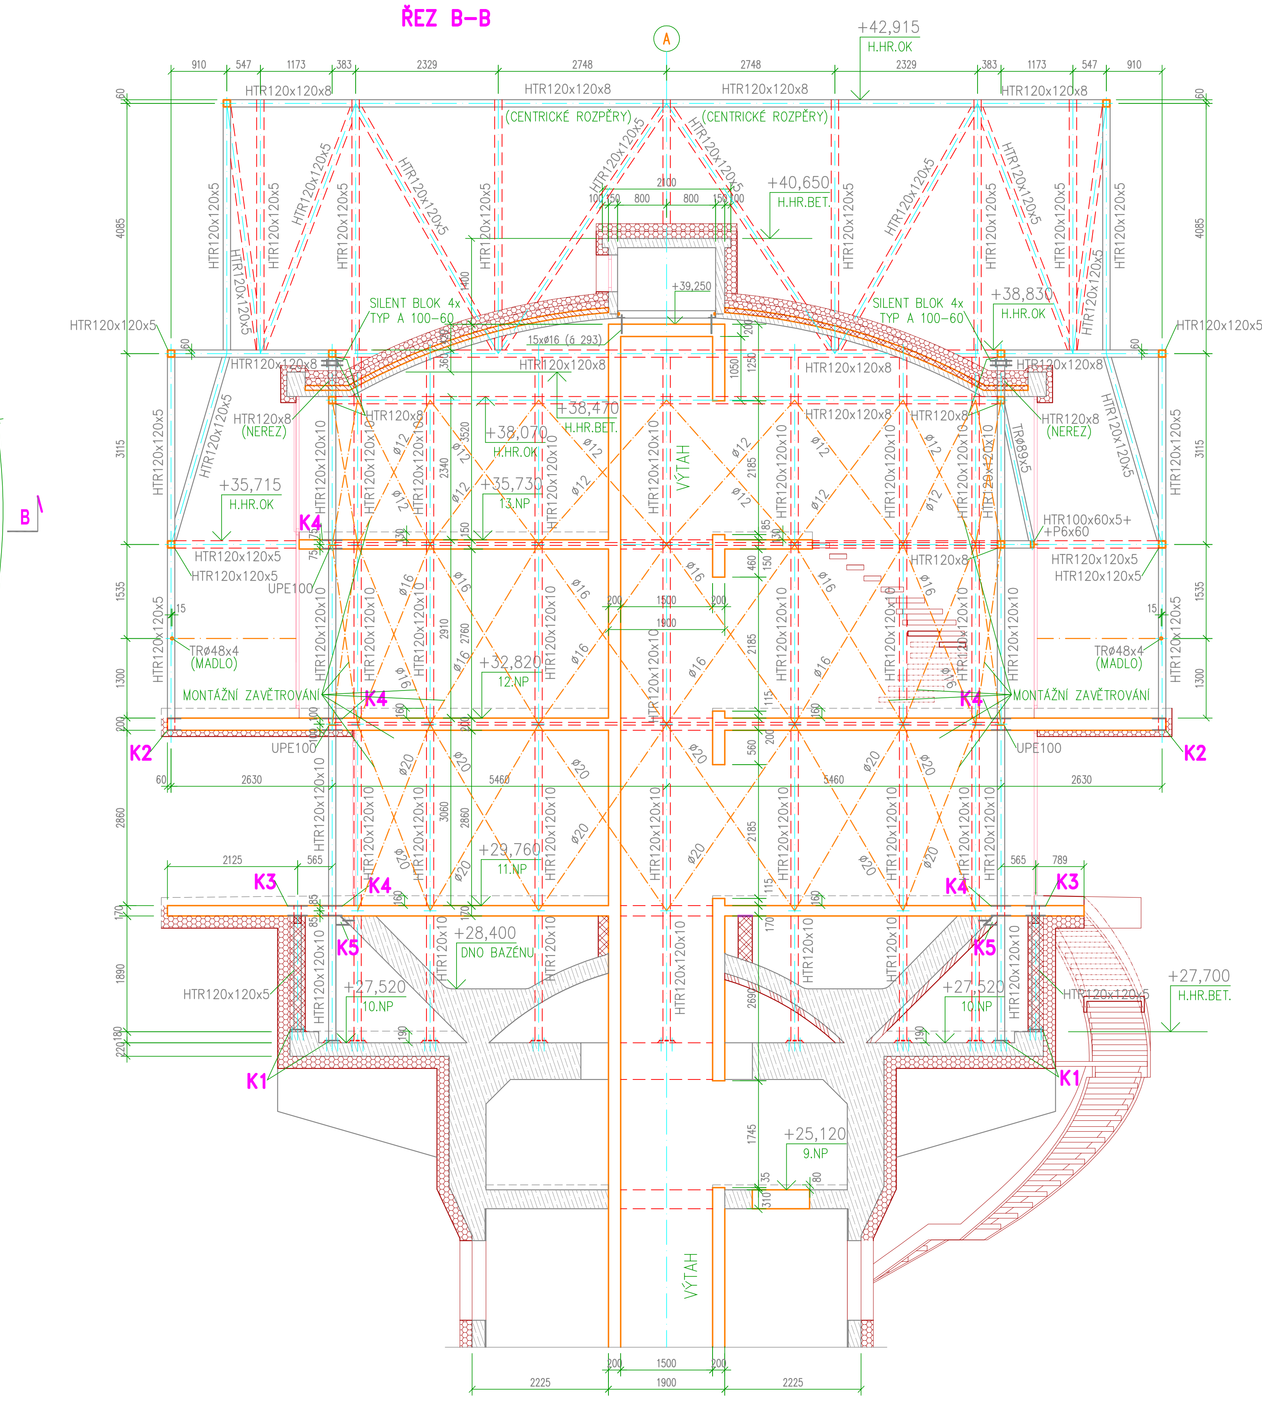

PŮDORYS 12.NP

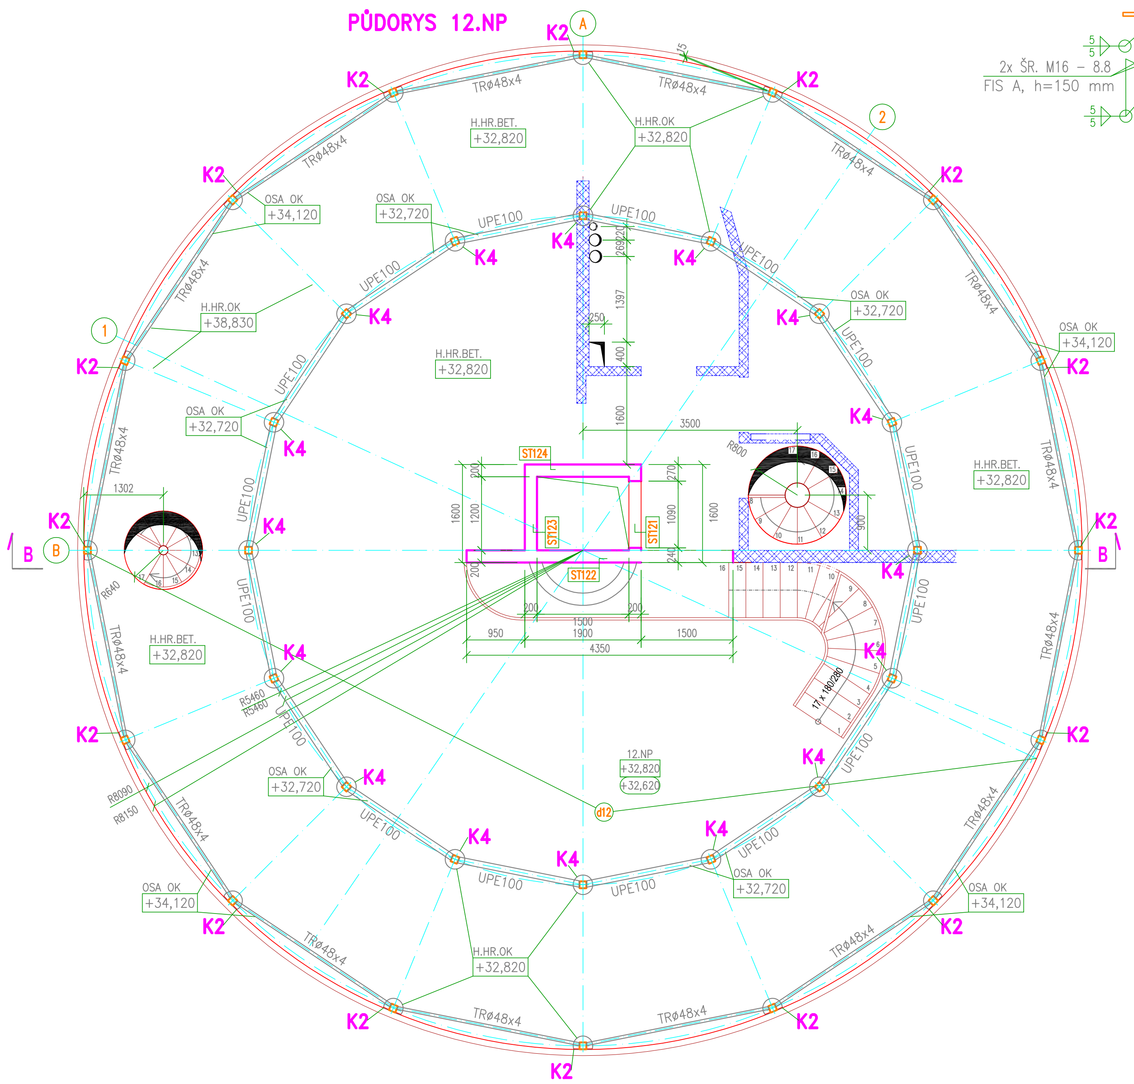

PŮDORYS 13.NP

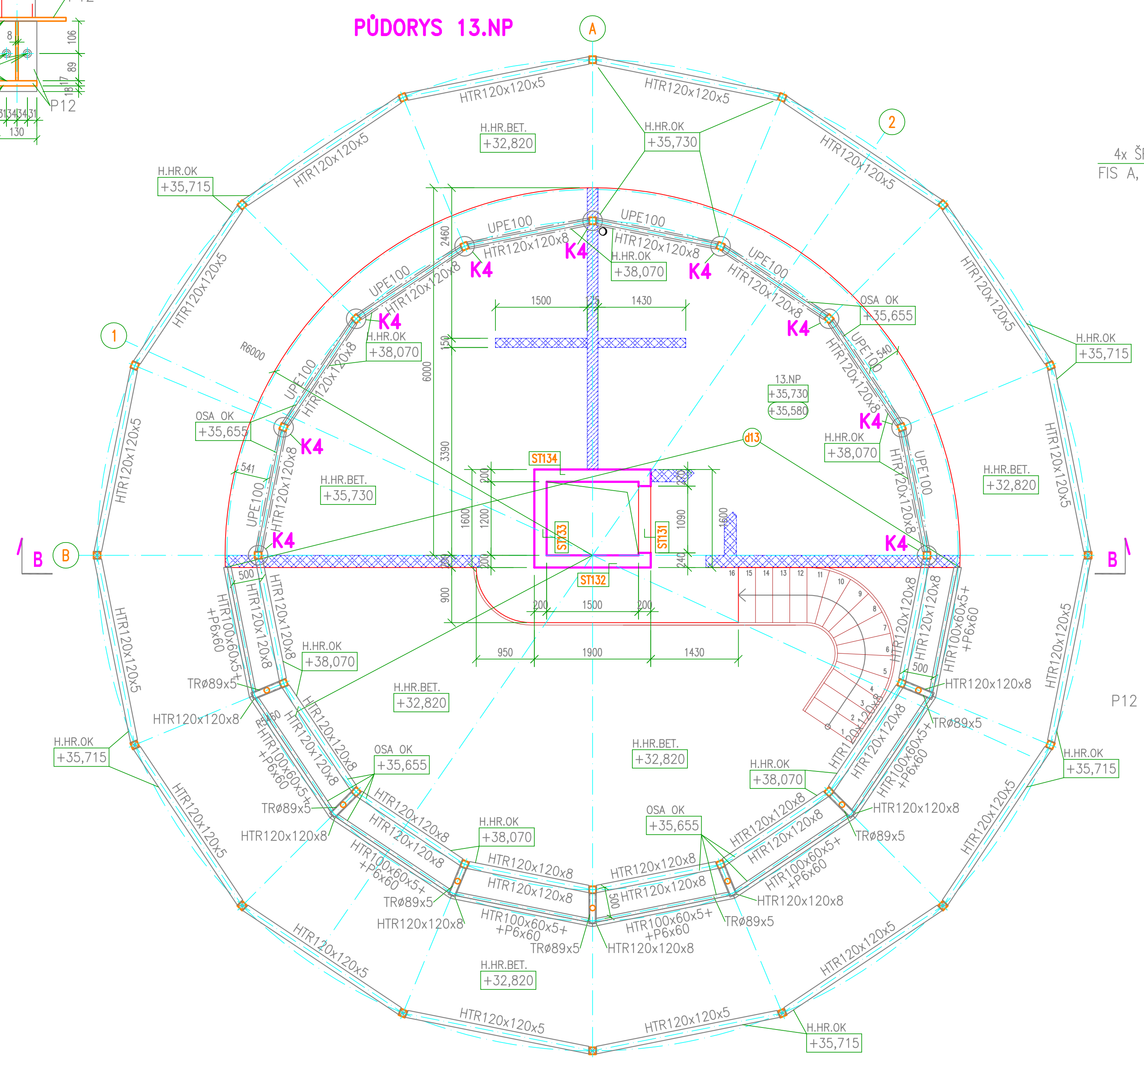

DETAIL KOTVENÍ K1

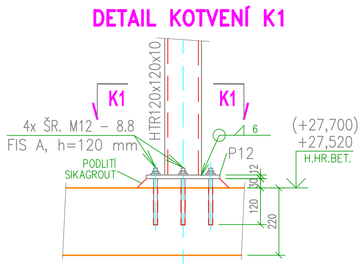

ŘEZ K1–K1

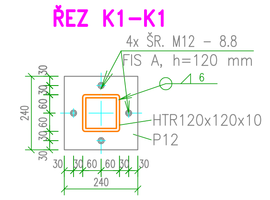

DETAIL KOTVENÍ K2

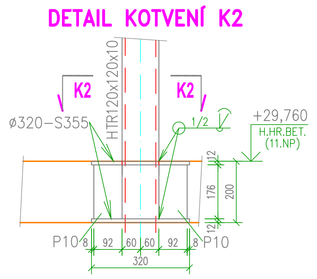

ŘEZ K2–K2

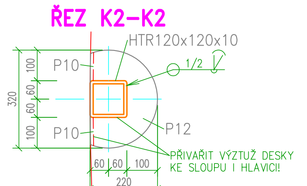

DETAIL KOTVENÍ K3

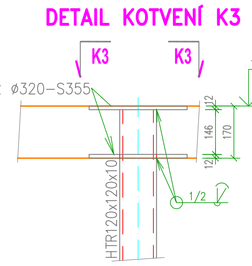

ŘEZ K3–K3

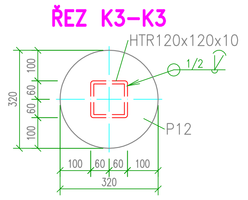

DETAIL KOTVENÍ K4

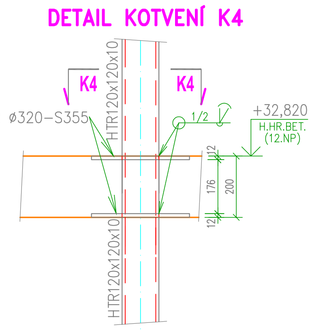

ŘEZ K4–K4

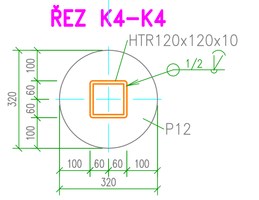

TATO DOKUMENTACE JE ZPRACOVANÁ V PODROBNOSTI DPS A NENAHRAZUJE REALIZAČNÍ (RDS), NATOŽ VÝROBNÍ DOKUMENTACI (DD)!

VEŠKERÉ ROZMĚRY I VÝŠKY STÁVAJÍCÍCH OBJEKTŮ JE NUTNO OVĚŘIT NA MÍSTĚ (PŘED ZHOTOVENÍM RDS A DD)!

VEŠKERÉ NEOZNAČENÉ SVARY PROVÉST JAKO 1/2 V NEBO K!
UMÍSTĚNÍ PROSTUPŮ JE NUTNO KOORDINOVAT S PD JEDNOTLIVÝCH PROFESÍ!

MATERIÁL:
OCEL S 235 JRG2, S 355 J2G3, AISI 316L
ŠROUBY VP 10.9 (DLE DIN 6914, 6915, 6916) A 8.8
KOTEVNÍ ŠROUBY (NEBO TYČE) 8.8
BETON C 30/37 + XC2 – ŽB DESKY A VÝTAH. ŠACHTA
BETON C 30/37 + XD3, XS3, XF2 – ŽB STROP, STĚNY A VÝTAH. ŠACHTA V 10.NP
BETON C 30/37 + XD3, XS3, XF2 – ŽB STROP A TERASA V 11.NP
BETON C 30/37 + XD3, XS1, XF2 – ŽB STROP A TERASA VE 12.NP
BETONÁŘSKÁ VÝZTUŽ B500B (10 505 – R), SÍTĚ B500B (SZ)

	ZODP. PROJEKTANT: ING. MAREK LUKÁŠ	VYPRACOVAL: ING. MAREK LUKÁŠ	KONTROLOVAL: Jan Karas
	KATASTRÁLNÍ ÚZEMÍ, PARC.Č.: Pudlov (726716)		
	MÍSTO STAVBY: pozemek č. 423/13, 423/5, 381/2		
	STAVEBNÍK / OBJEDNATEL: Ing. Vladimír Dyčka, Rákosů 180, 735 51 Bohumín-Pudlov		

PPS Kancelář s.r.o., Mlýnská 955/15, 709 00 Ostrava-Mariánské Hory, tel.:596 245 252, fax: 596 245 262, email: projekce@ppskania.cz

PPSKANIA

ARCHIV

STUPEŇ: DPS

NÁZEV AKCE: Konverze Vodárenské věže - výstavba větrné elektrárny Bohumín - Pudlov, parc. č. 423/13, 423/5, 381/2. k.ú. Pudlov	DATUM: ÚNOR 2024	PARÉ
	Č. ZAKÁZKY: 01/24	
OBJEKT: SO 02 - KONVERZE VODÁRENSKÉ VĚŽE	MĚŘÍTKO: 1 : 50	
ČÁST: D.1.2.2 -STAVEBNĚ KONSTRUKČNÍ ŘEŠENÍ		
OBSAH: OCELOVÉ KONSTRUKCE POD VĚTRNÍKY	ARCHIVNÍ ČÍSLO: PPS- 01/24-D.1.1.2.b-	Č.V. 12