


- POTRUBÍ SPLAŠK.KANALIZACE – ČERNÁ VODA – PP HT
- POTRUBÍ DEŠŤOVÉ KANALIZACE – PE

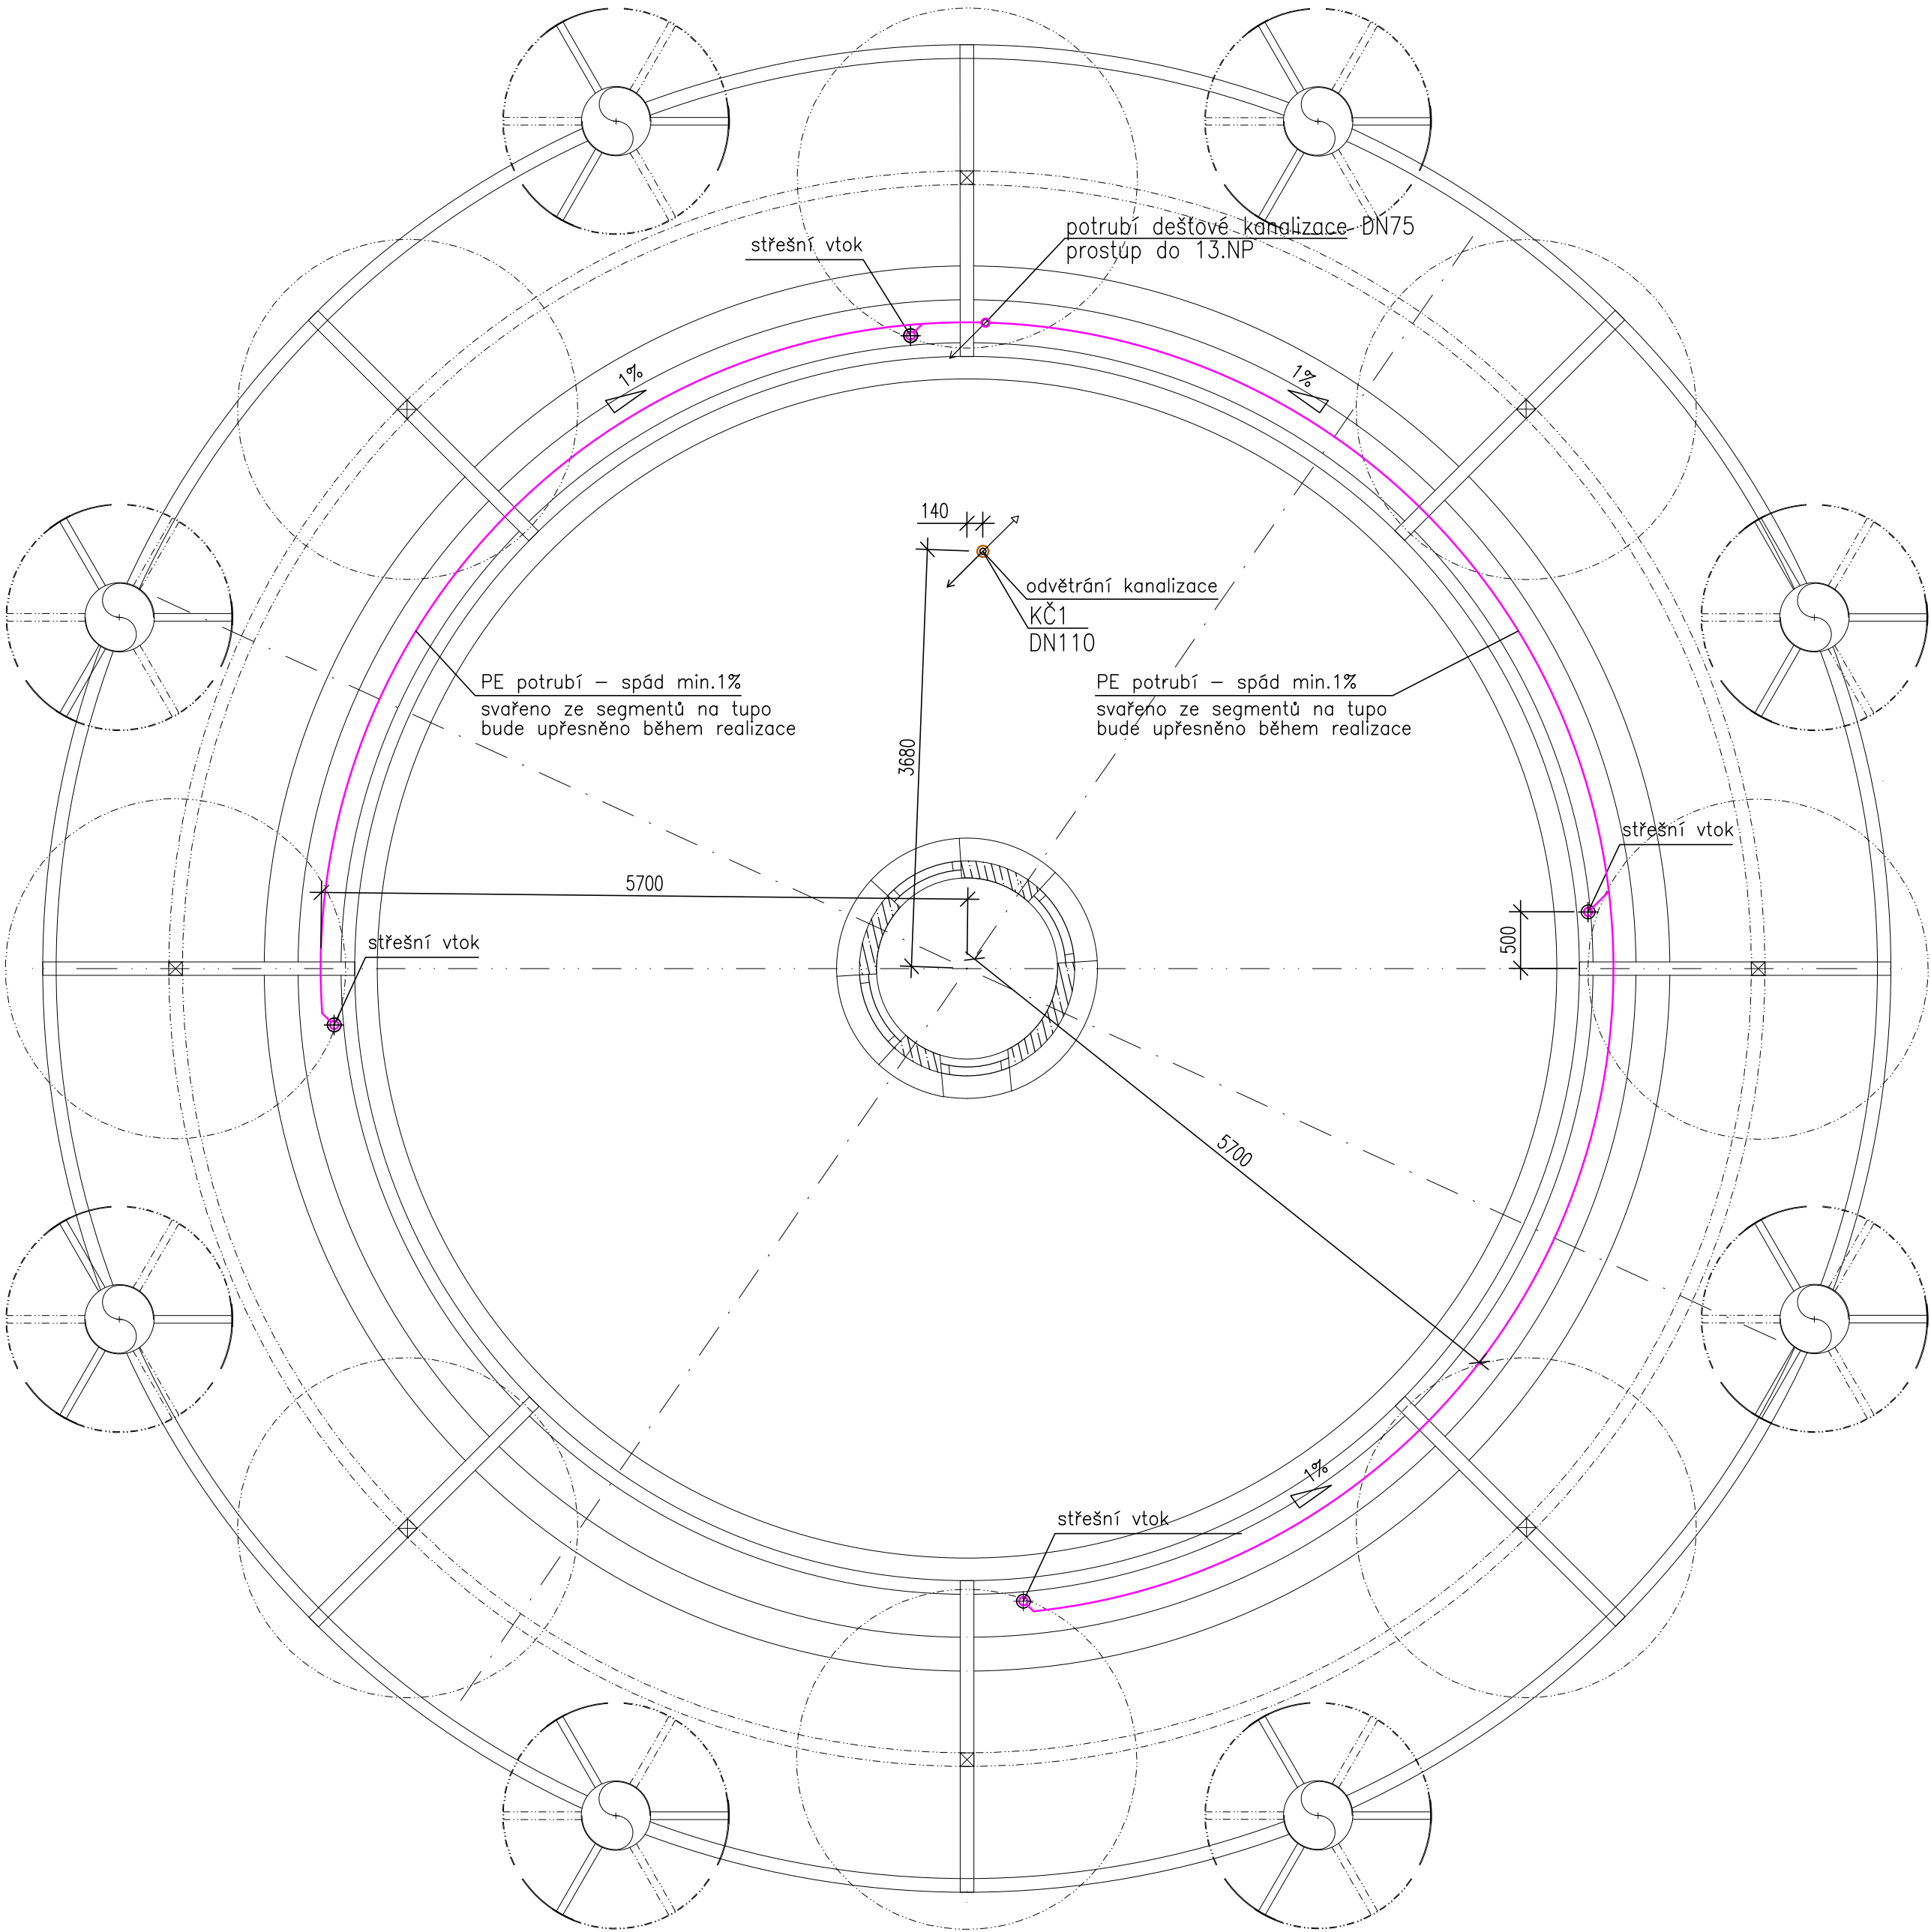

±0,00 = 202,22 m n. m. B. p. v. - ČISTÁ PODLAHA 1.NP

	ZODP. PROJEKTANT	VYPRACOVAL	KONTROLOVAL	<div>PPSKANIA</div> <div>projektantstavby</div> <div>PPS Kania s.r.o. Nivnická 665/10, 709 00 tel.: 595 245 252 / fax: 595 245 252 e-mail: projekce@pps-kania.cz</div>	
	Ing. Iva Polochová	Ing. Petra Stiborová	Jan Kania		
					
	KATASTRÁLNÍ ÚZEMÍ, PARC.Č. : Pudlov (736716)			PPS Kania s.r.o. Nivnická 665/10, 709 00 tel.: 595 245 252 / fax: 595 245 252 e-mail: projekce@pps-kania.cz	
MÍSTO STAVBY : parcela č. 423/13, 423/5, 381/2			ARCHÍV		
STAVEBNÍK / OBJEDNATEL : Ing. Vladimír Cigánek, Rolnická 180, 735 51 Bohumín Pudlov			STUPEŇ DPS		
NÁZEV AKCE : Konverze Vodárenské věže - výstavba větrné elektrárny Bohumín - Pudlov, parc. č. 423/13, 423/5, 381/2. k.ú. Pudlov			DATUM ÚNOR 2024		PARÉ
			Č. ZAKÁZKY 01/24		
			OBJEKT : SO 02 - KONVERZE VODÁRENSKÉ VĚŽE		MĚŘITKO 1 : 50
ČÁST : D.1.2.4.1 - ZDRAVOTNĚ TECHNICKÉ INSTALACE					
OBSAH :			ARCHIVNÍ ČÍSLO : PPS- 01/24-D.1.2.4.1.b-		Č.V. 15
Půdorys střechy - vnitřní kanalizace					