


PŮDORYS 13.NP - bourání
M 1:50
úroveň: +35,750

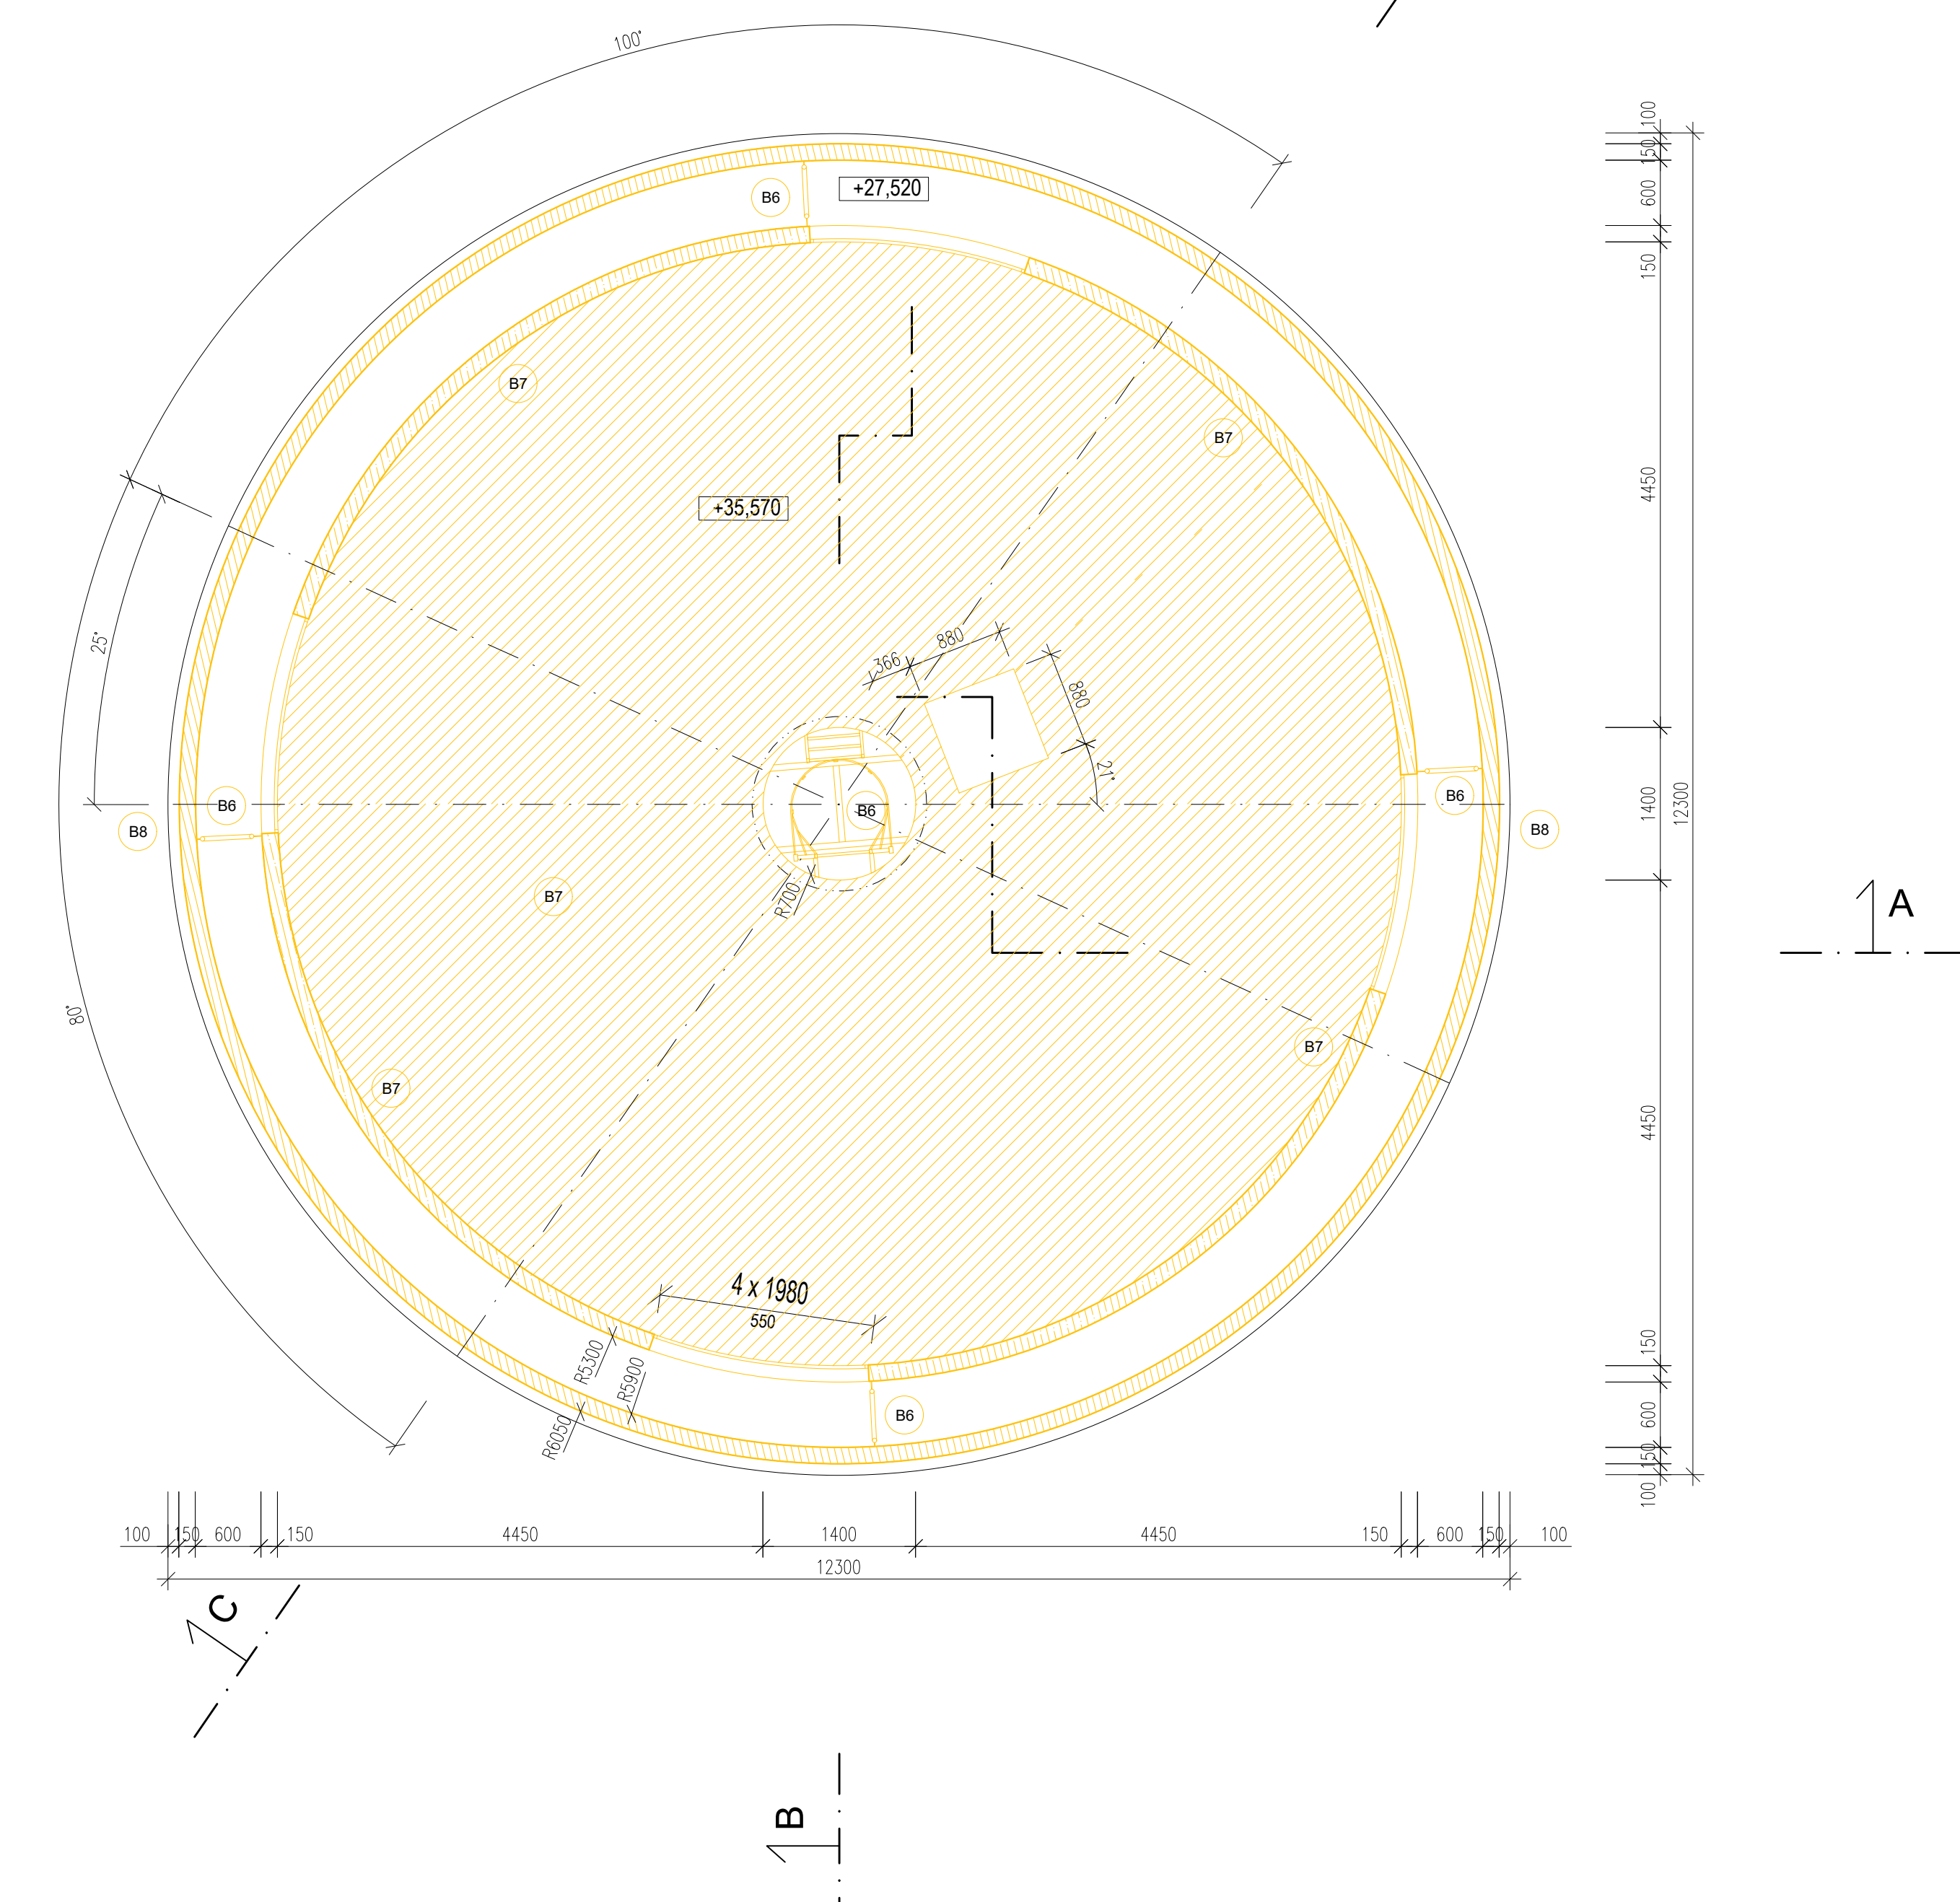

LEGENDA MÍSTNOSTÍ 13.NP:

ČÍS	MÍSTNOST	SKLADBA	PODLAHA	STROP	STĚNY	výška obkl.	PLOCHA m2
1301	CHODBA, SCHODIŠTĚ	S-15	Dlažba	Beton pohledový strukt. slizového plechu	Omítka		3.67
1302	POKOJ, LOŽNICE	S-15			Strukturovaná omítka, obklad	2,90-3,40 m	20.05
1303	KOUPELNA	S-14			Keramický obklad	2,20-2,90 m	3.88
1304	POKOJ, LOŽNICE	S-15			Strukturovaná omítka, obklad	2,90-3,40 m	21.73
1305	KOUPELNA	S-14	zrcadlový podhled napínaný		Keramický obklad	2,20-2,90 m	3.88
1306	CHODBA	S-15			Strukturovaná omítka	2,60 m	1.23

LEGENDA HMOT:

- STÁVAJÍCÍ NOSNÁ KONSTRUKCE
- NOVÉ KONSTRUKCE
ŽELEZOBETON C 30/37 typ. XD3, XS1, XF2
Dmax-16-F7
- NOVÉ KONSTRUKCE
ZDIVO POROBETONOVÉ P2-500 tl. 150-200 mm
- NOVÉ KONSTRUKCE
ZDIVO POHLEDOVÉ CEMENTEM POJENÉ, např. LIAPOR KM 175 (1300 kg/m³; Rw=55dB)
- NOVÉ KONSTRUKCE
ZDIVO POROBETONOVÉ P2-500 tl. 75 mm

Pozn.: - Na rozhraní požárních úseků budou provedeny v otvorech (prostupech) ve vodorovných a svislých konstrukcích požární ucpávky dle PBŘ

LEGENDA HMOT:

- STÁVAJÍCÍ NOSNÁ KONSTRUKCE
- BOURACÍ PRÁCE (1.fáze)


VÝPIS BOURACÍCH PRACÍ:



OZN.		MNOŽSTVÍ
B6	odstranění stávajících ocelových schodišť a žebříků	
B7	odstranění stropu a stěn železobetonové nádrže vodojemu	
B8	odstranění stávající vertikální zděné konstrukce, vně nádrže	

POZN.

- A. Všechny vnitřní nosné ocelové konstrukce budou opatřeny vnitřním protipožárním nátěrem s požár. odolností R 45DPI. Odstín nátěru RAL 9005 - Kovářská černá
- B. Realizace keramického obkladu š. 1.99 m do výšky klenby

PŮDORYS 13.NP - nový stav
M 1:50

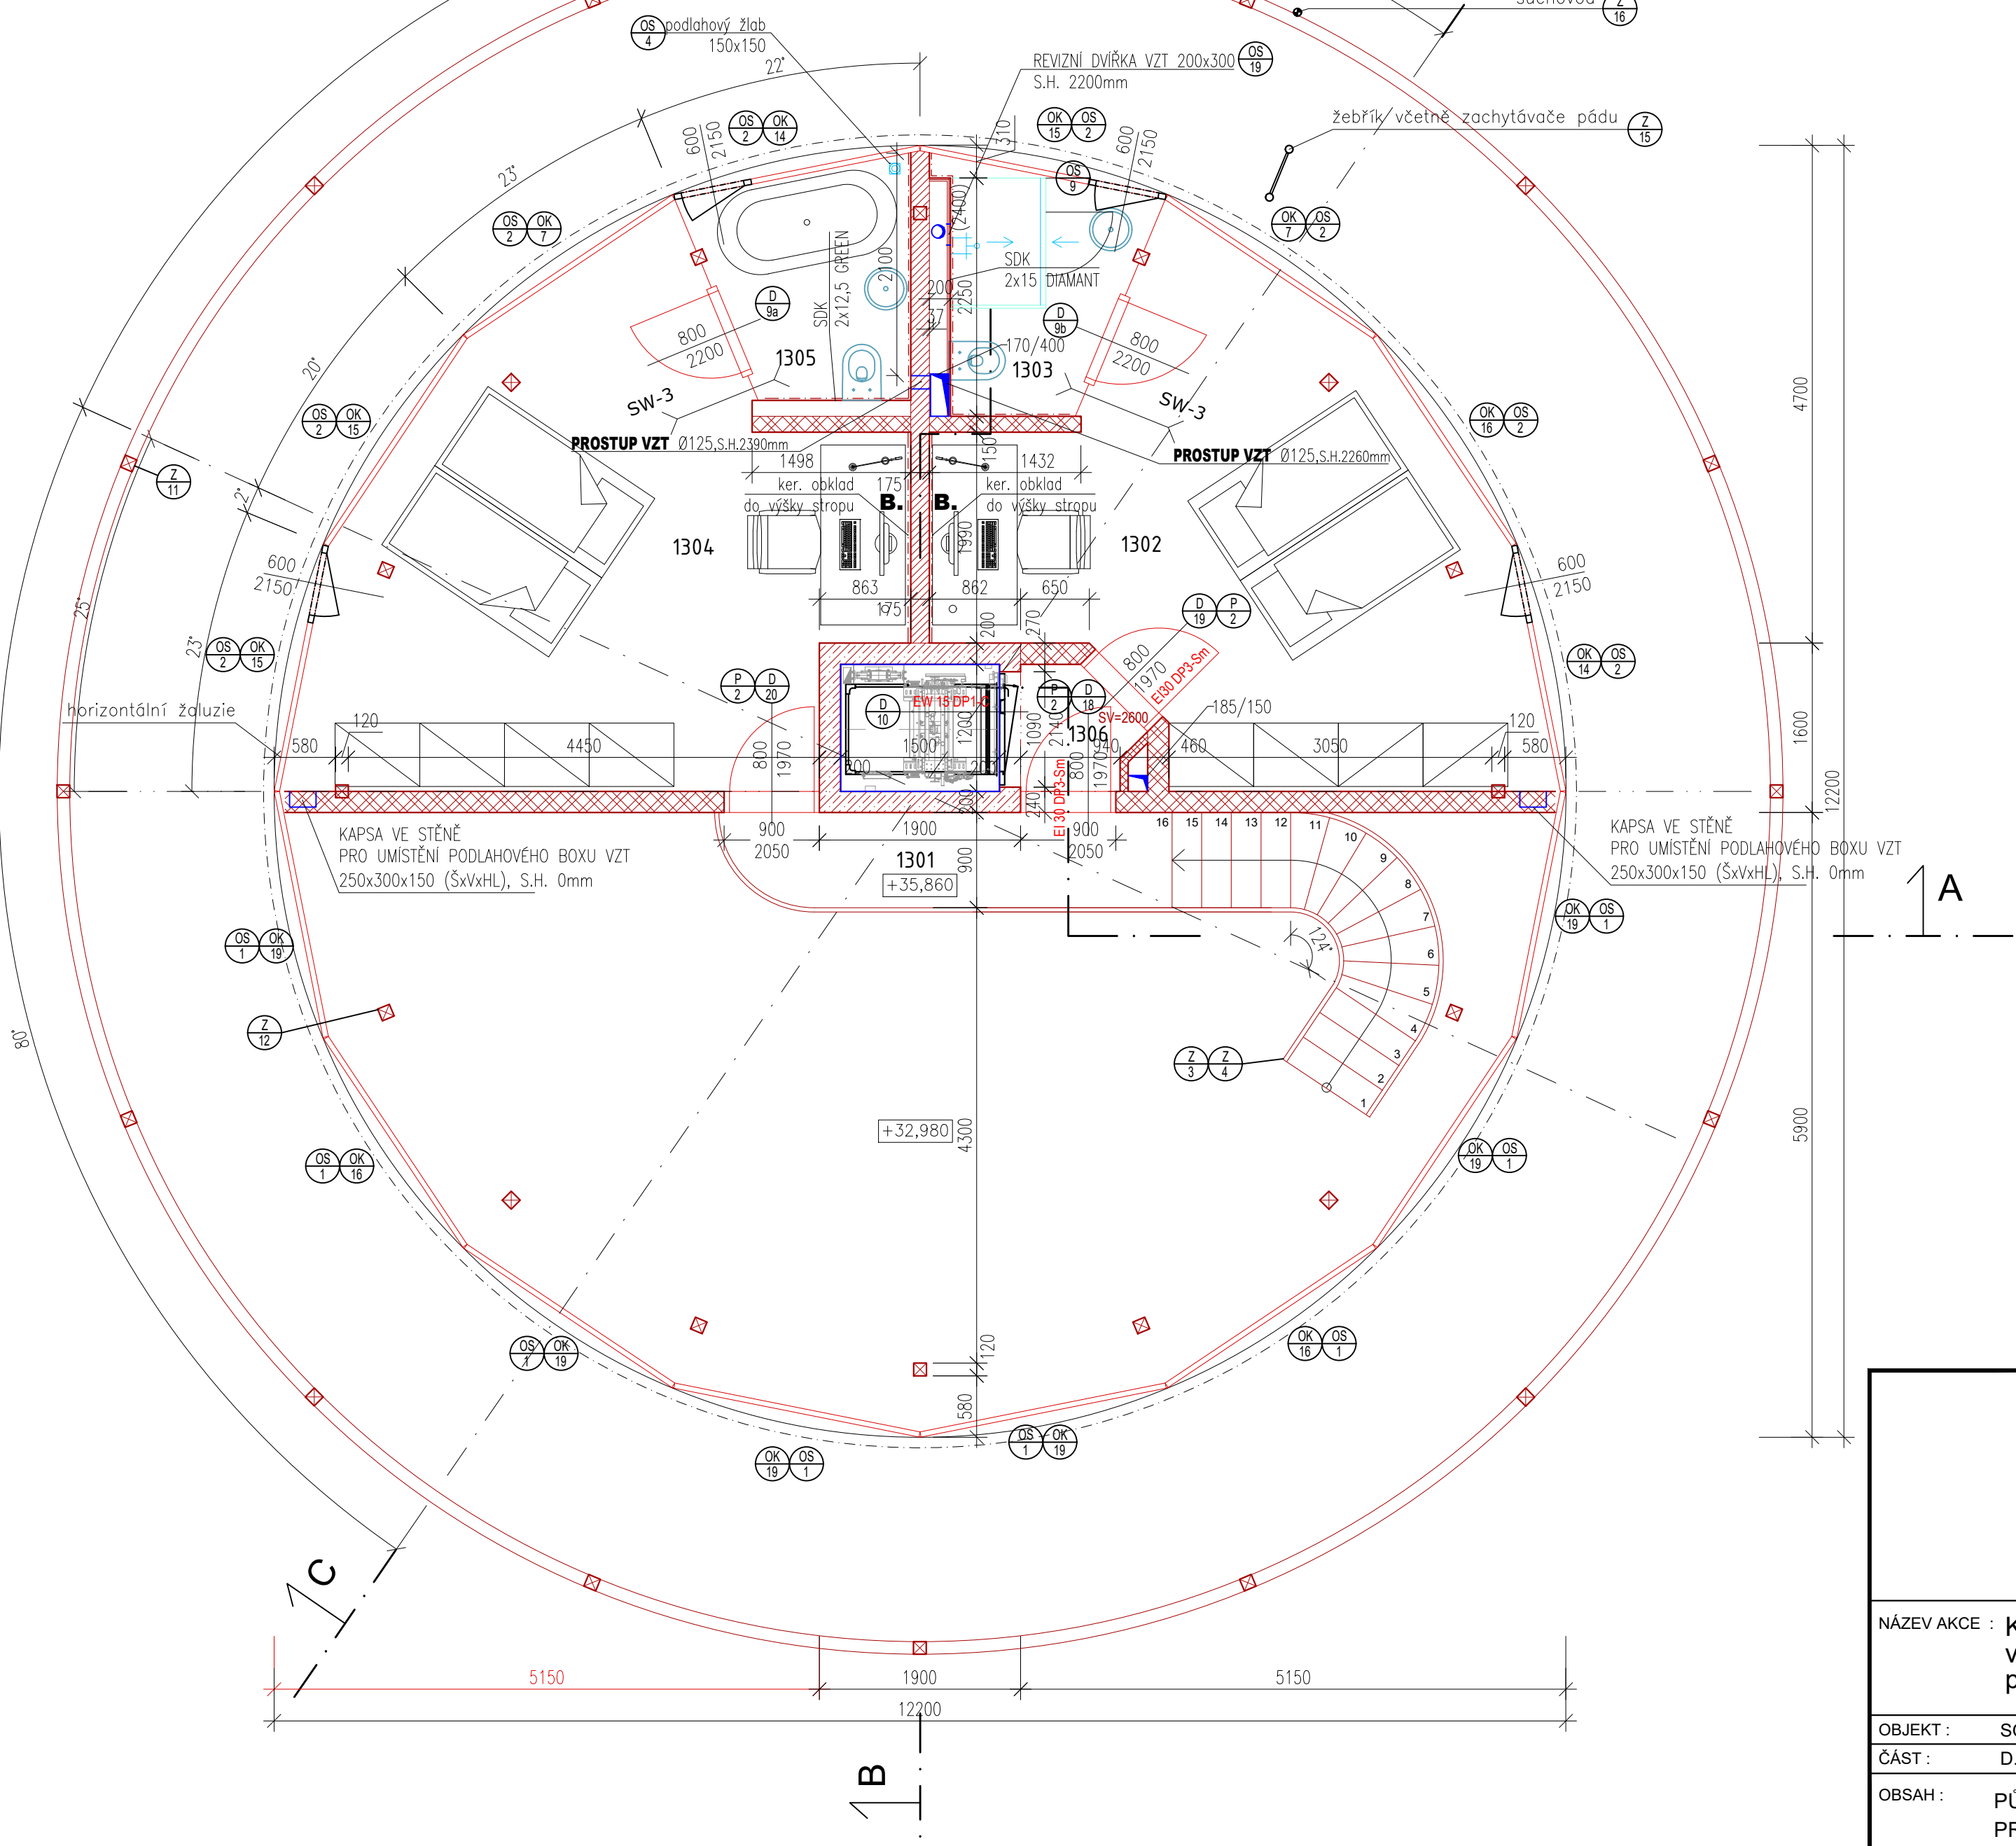

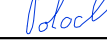	ZODP. PROJEKTANT Ing. Iva Polachová	VYPRACOVAL Daniel Doležel	KONTROLOVAL Jan Kania	PPSKANIA PROJEKTOVÁNÍ A STAVEBNÍ PPSKANIA s.r.o. Hornická 990/10, 730 00 tel: 596 245 252, fax: 596 245 252, e-mail: projekce@ppskania.cz	
					
	KATASTRÁLNÍ ÚZEMÍ, PARC.Č.: Pudlov (736/716)				
	MÍSTO STAVBY: parcela č. 423/13, 423/5, 381/2				
	STAVEBNÍK / OBJEDNATEL: Ing. Václav Opatrný, Rákoská 180, 735 51 Bohumín Pudlov			ARCHIV	
				STUPEŇ DPS	
NÁZEV AKCE :	Konverze Vodárenské věže - výstavba větrné elektrárny Bohumín - Pudlov, parc. č. 423/13, 423/5, 381/2. k.ú. Pudlov			DATUM ÚNOR 2024	PARÉ
OBJEKT:	SO 02 - KONVERZE VODÁRENSKÉ VĚŽE			Č. ZAKÁZKY 01/24	
ČÁST :	D.1.2.1 - ARCHITEKTONICKO-STAVEBNÍ ŘEŠENÍ				
OBSAH :	PŮDORYS 13.NP - STÁVAJÍCÍ STAV, BOURACÍ PRÁCE, NOVÝ STAV			MÉRITKO 1 : 50	
				ARCHIVNÍ ČÍSLO : PPS- 01/24-D.1.2.1.b-	Č.V. 14