


PŮDORYS 14.NP - bourání
M 1:50
úroveň: +37,840

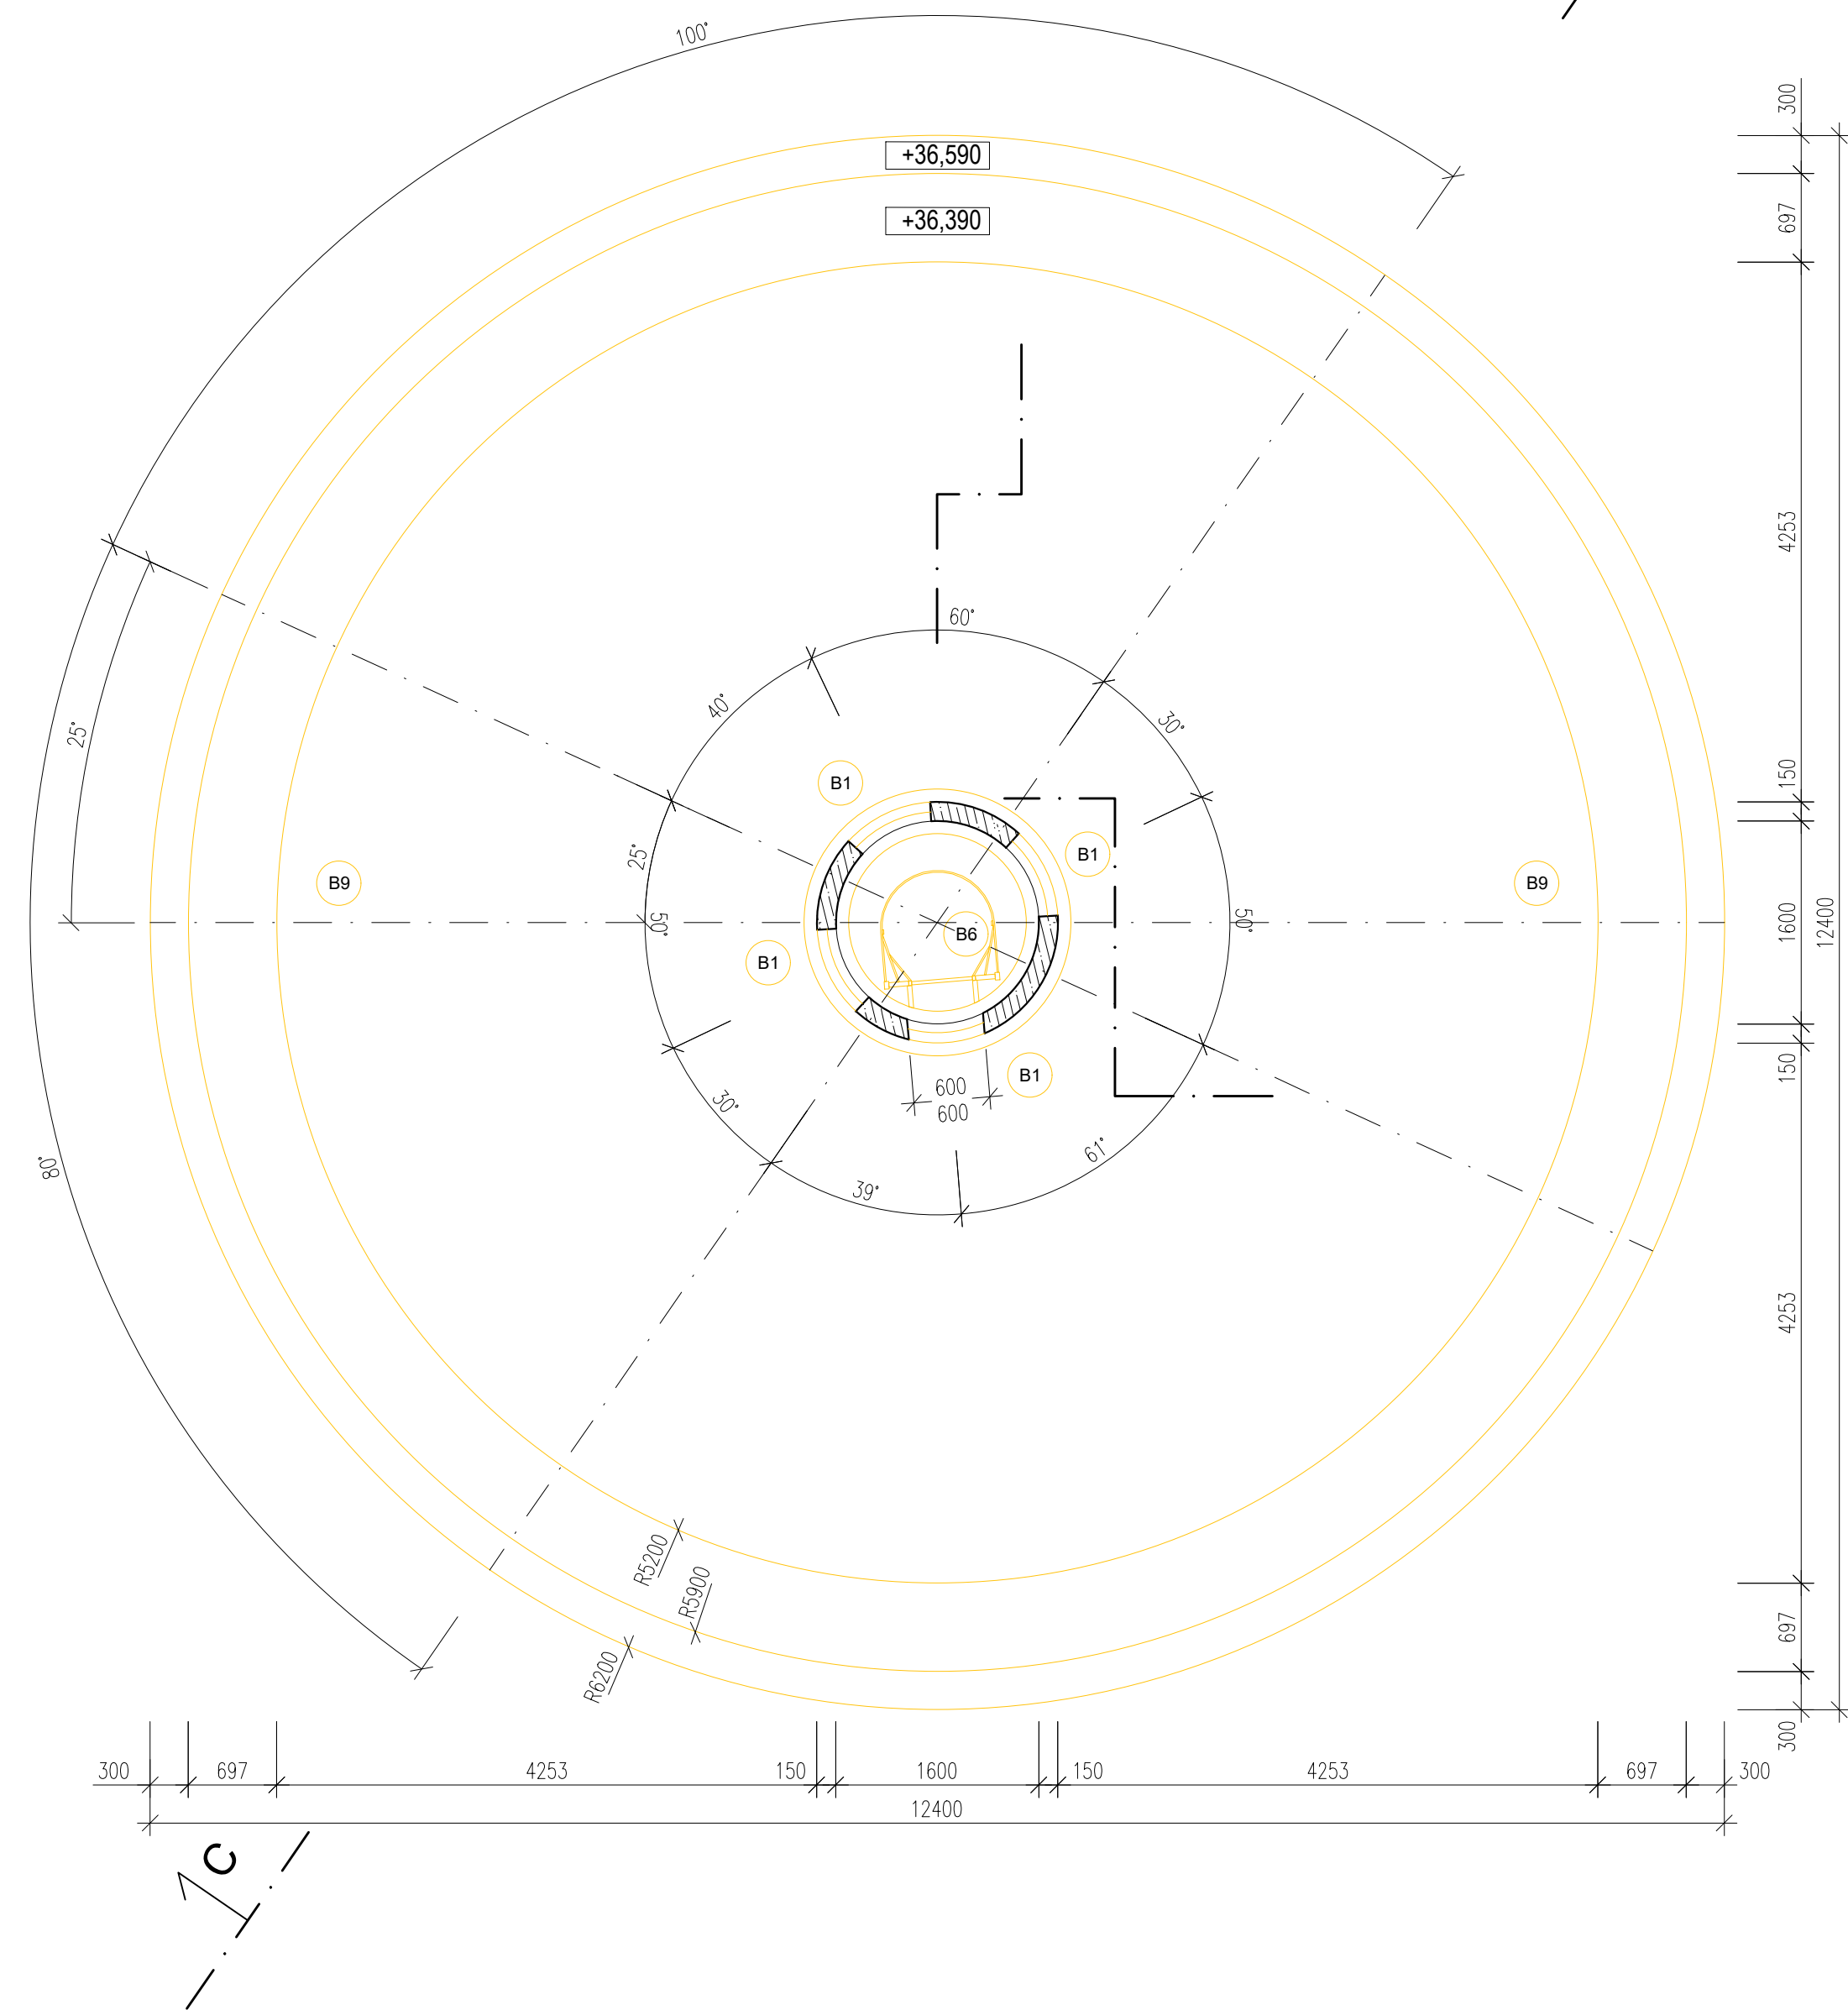

LEGENDA HMOT:

- STÁVAJÍCÍ NOSNÁ KONSTRUKCE
- NOVÉ KONSTRUKCE
ZDIVO POROBETONOVÉ P2-500
- NOVÉ KONSTRUKCE
TEPELNÁ IZOLACE MIN. VLNA TL. 200 mm


Pozn.: - Na rozhraní požárních úseků budou provedeny v
otvorech (prostupech) ve vodorovných a svislých
konstrukcích požární ucpávky dle PBŘ

- STÁVAJÍCÍ NOSNÁ KONSTRUKCE
- BOURACÍ PRÁCE (1.fáze)

VÝPIS BOURACÍCH PRACÍ:

OZN.		MNOŽSTVÍ
B1	odstranění všech stávajících okenních a dveřních výplní vč. parapetů a zárubní	
B6	odstranění stávajících ocelových schodišť a žebříků	
B9	odstranění nadezdívky střešní skořepiny a střešní konstrukce	

PŮDORYS 14.NP- nový stav
M 1:50

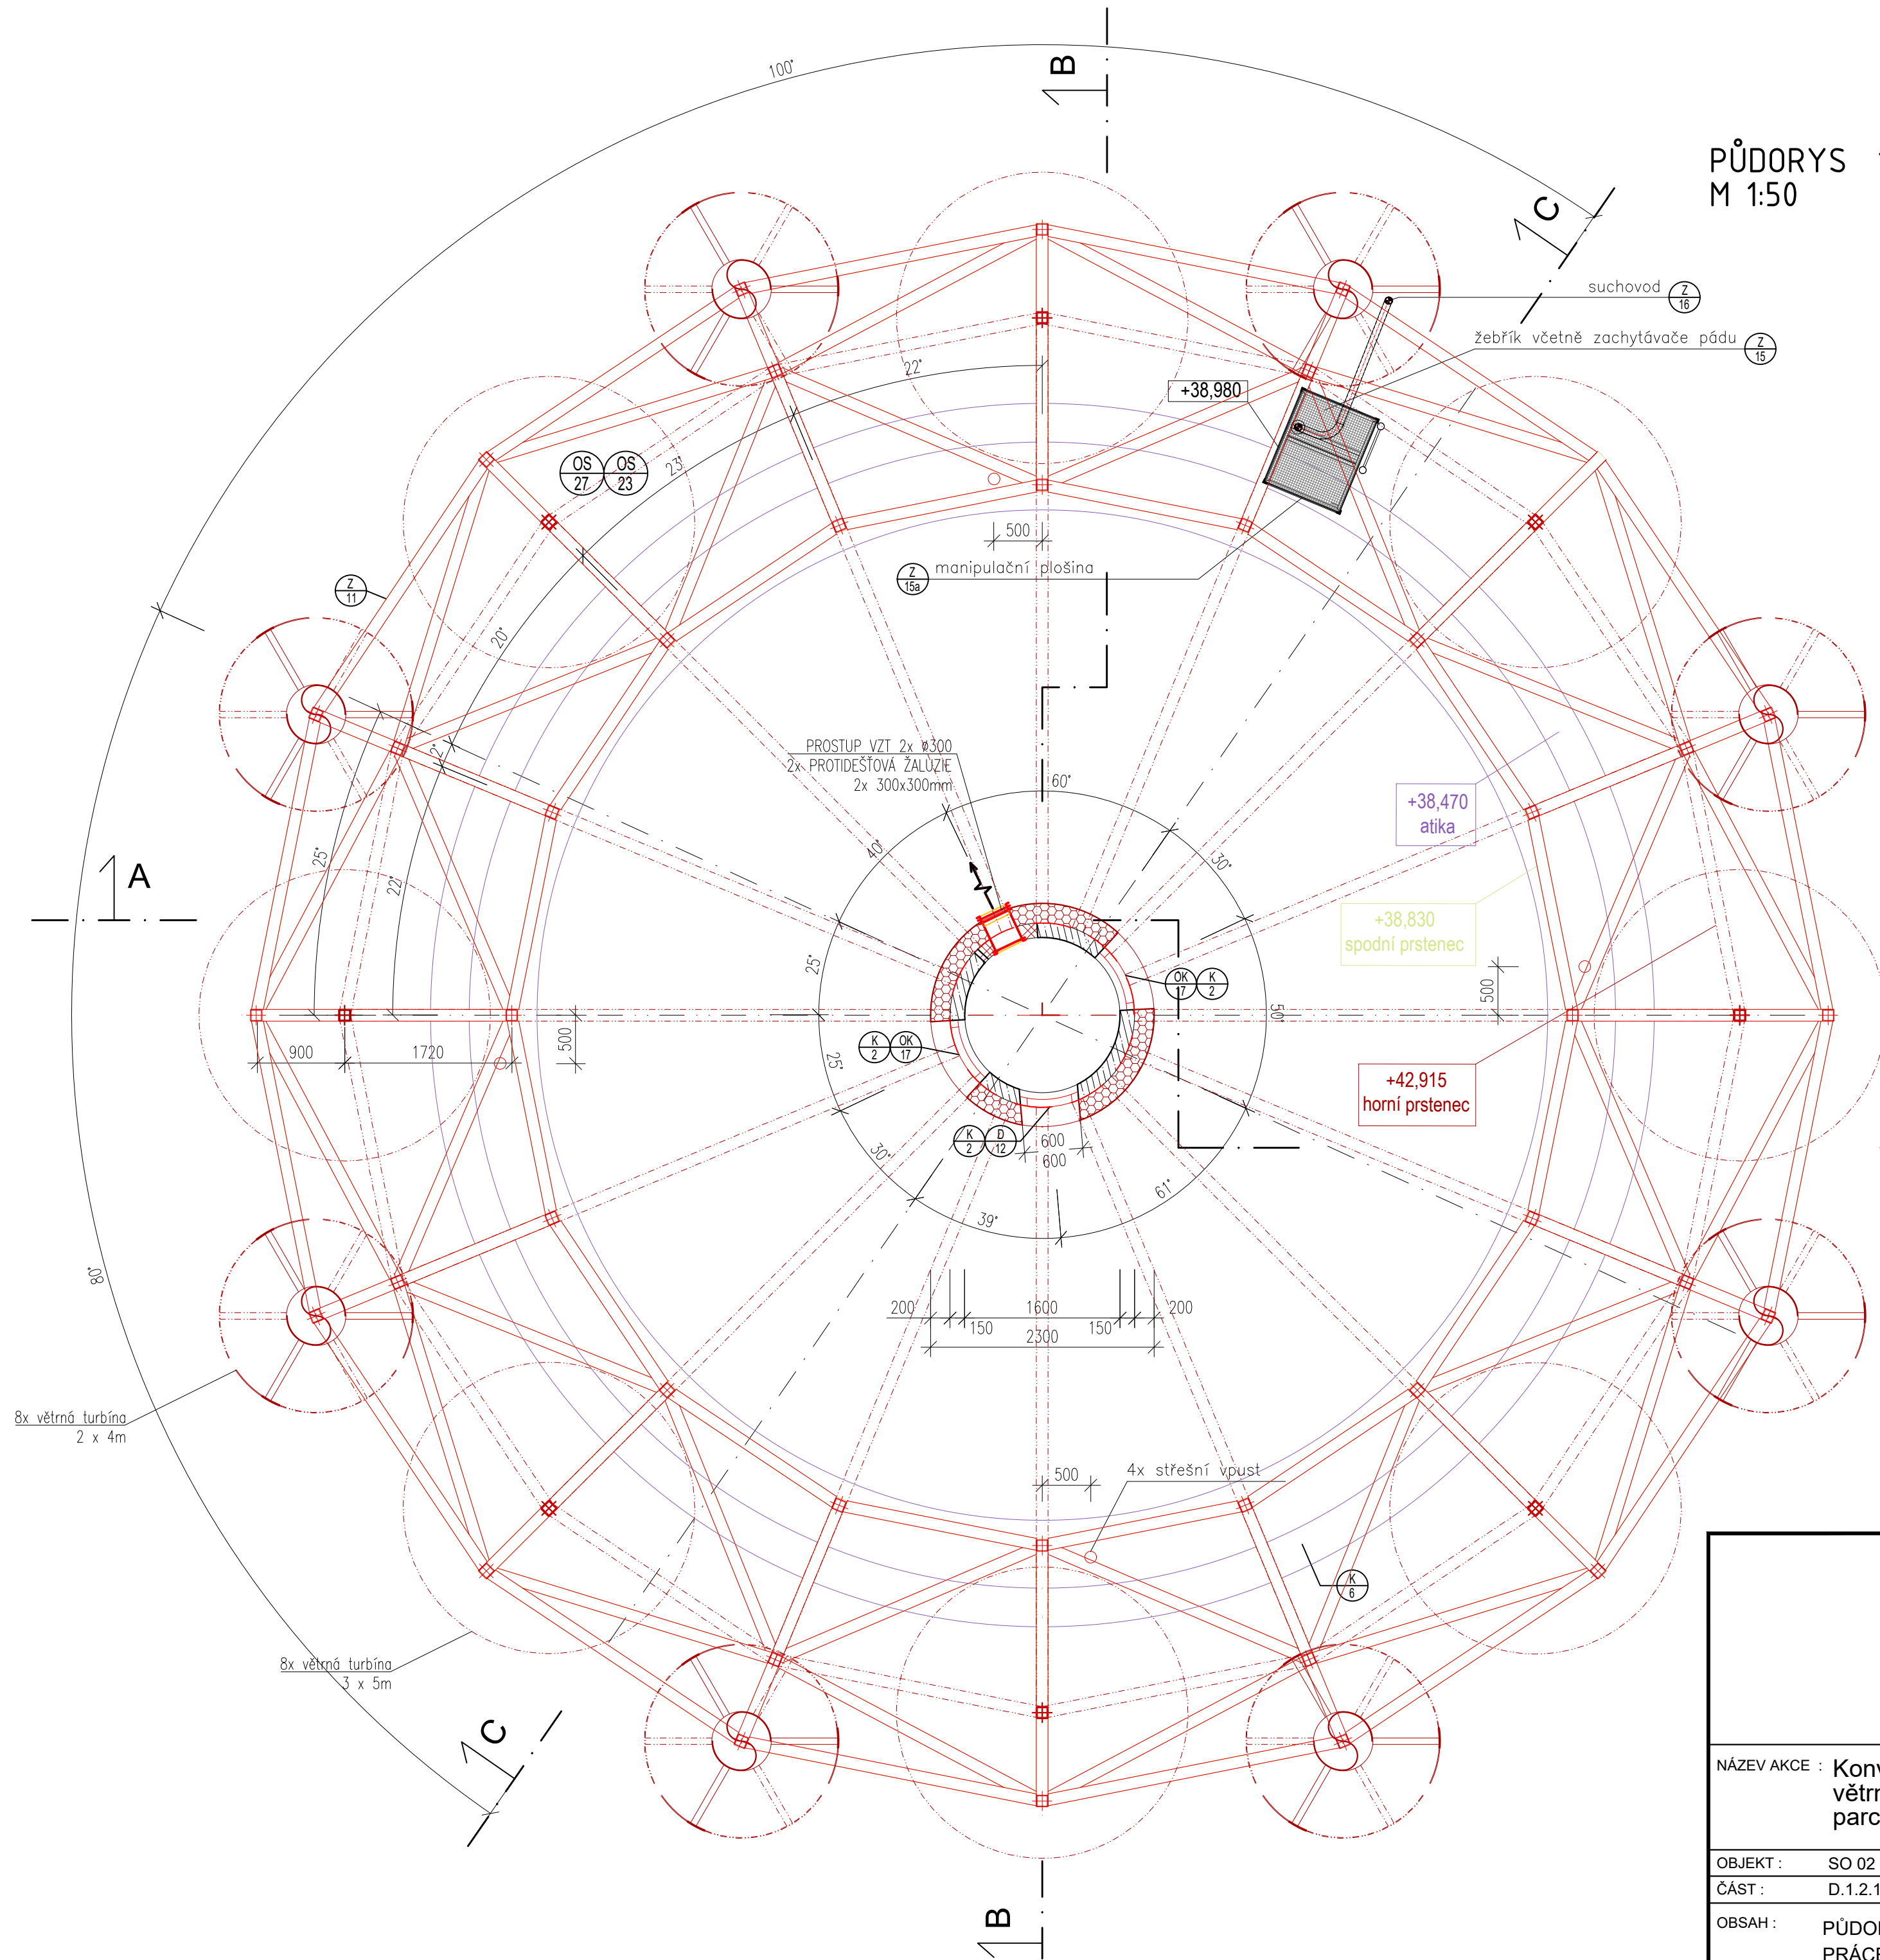

ZODP. PROJEKTANT Ing. Iva Polachová <i>Polach</i>	VYPRACOVAL Daniel Doležel <i>DD</i>	KONTROLOVAL Jan Kania <i>Kania</i>	PPSKANIA PPSKANIA s.r.o. - Hornická 980/10, 739 00 tel: 566 245 252, fax: 566 245 252, e-mail: projekce@ppskania.cz
KATASTRÁLNÍ ÚZEMÍ, PARC.Č.: Pudlov (736/716)	MÍSTO STAVBY: parcela č. 423/13, 423/5, 381/2	STAVEBNÍK / OBJEDNATEL: Ing. Vladimír Ogiňák, Ráňská 180, 735 51 Bohumín Pudlov	ARCHIV STUPEŇ DPS
NÁZEV AKCE: Konverze Vodárenské věže - výstavba větrné elektrárny Bohumín - Pudlov, parc. č. 423/13, 423/5, 381/2. k.ú. Pudlov	DATUM ÚNOR 2024	PARE	Č. ZAKÁZKY 01/24
OBJEKT: SO 02 - KONVERZE VODÁRENSKÉ VĚŽE	MÉRITKO 1 : 50	Č. V. 15	ARCHIVNÍ ČÍSLO : PPS- 01/24-D.1.2.1.b-
ČÁST: D.1.2.1 - ARCHITEKTONICKO-STAVEBNÍ ŘEŠENÍ			
OBSAH: PŮDORYS 14.NP - STÁVAJÍCÍ STAV, BOURACÍ PRÁCE, NOVÝ STAV			