

LEGENDA MÍSTNOSTÍ 8.NP:

| čís | MÍSTNOST | PLOCHA m2 |
|-----|------------------------------|-----------|
| 801 | LOŽNICE, PRACOVNA, SCHODIŠTĚ | 19.51 |
| 802 | KOUPELNA | 3.90 |
| | | |

LEGENDA ZDRAVOTECHNIKY:

—

POTRUBÍ STUDENÉ PITNÉ VODY (SV) — PE-X

—

POTRUBÍ TEPLÉ VODY (TV) — PE-X

—

POTRUBÍ CÍRKULACE TEPLÉ VODY (CV) — PE-X

—

POTRUBÍ DEŠŤOVÉ VODY (UV) — PE-X

—

POTRUBÍ PŘEDĚHRÁTÉ STUDENÉ VODY (PSV) — PE-X

—

POTRUBÍ SPLAŠK.KANALIZACE — ŠEDÁ VODA — PP HT/PE100

—

POTRUBÍ SPLAŠK.KANALIZACE — ČERNÁ VODA — PP HT

—

POTRUBÍ DEŠŤOVÉ KANALIZACE — PE

—

POTRUBÍ PRO ODVOD KONDENZÁTŮ — PP HT

↗↘

KŠ1

↗↘


KČ1

↗↘

STOUPAČKY KANALIZACE, KČ — ČERNÁ VODA, KŠ — ŠEDÁ VODA

STOUPAČKA KANALIZACE, UKONČENÁ PŘÍVZDUŠNOVACÍM VENTILEM

Pozn.:
Tepelná izolace potrubí vnitřního vodovodu bude provedena v souladu s vyhl. č. 193/2007 Sb. – min.tloušťky uvedeny v technické zprávě.
Lokální zmenšení navrhované tloušťky izolace může být provedeno, jestliže je to kvůli technickým překážkám nezbytné.

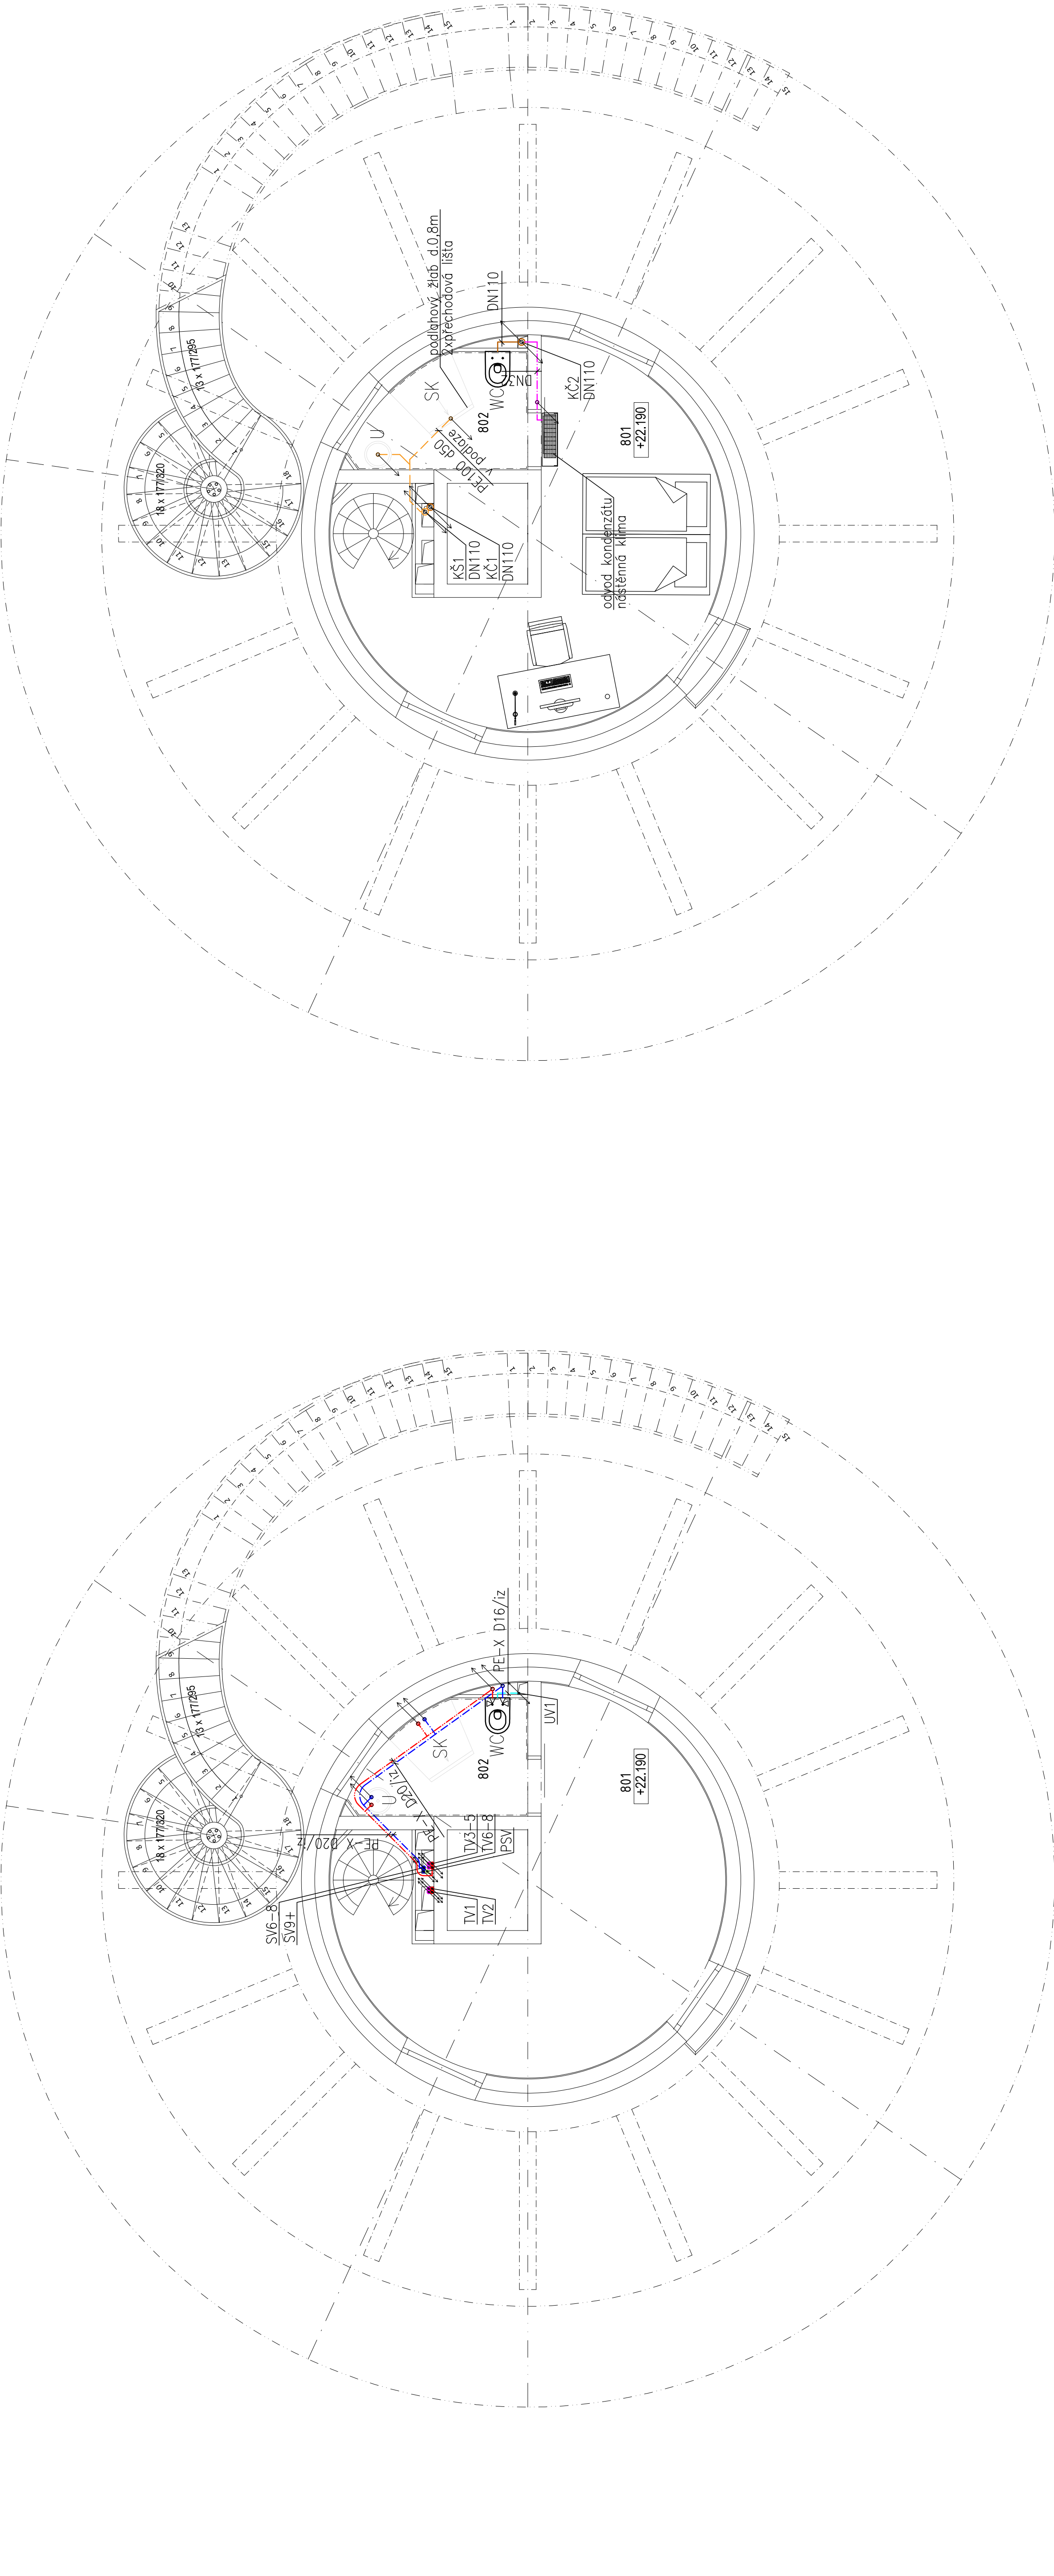

| OZN. | POPIS | POČET (KS) |
|------|--|------------|
| U | UMYVADLO – KERAMICKÉ, SAMOST. STOJÍCÍ, ODP. VENTIL, MONT. PRVEK STOJÁNKOVÁ SMĚŠOVACÍ BATERIE, ČERNÁ | 1 |
| SK | SPRCHOVÝ KOUT – PODLAHOVÝ ŽLAB VČ. ZÁPACH. UZÁVĚRKY, BATERIE SPRCHOVÁ VOLNĚ STOJÍCÍ – RUČNÍ SPRCHA+HLAVICE, NEREZ | 1 |
| WC | KLOZET KERAMICKÝ ZÁVĚSNÝ; OVLADACÍ TLAČÍTKO, MONTÁŽNÍ PRVEK VČ. INTEGROVANÉ BATERIE A BIDETOVÉ SPRŠKY | 1 |

Pozn.:
Tepelná izolace potrubí vnitřního vodovodu bude provedena v souladu s vyhl. č. 193/2007 Sb. – min.tloušťky uvedeny v technické zprávě.
Lokální zmenšení navrhované tloušťky izolace může být provedeno, jestliže je to kvůli technickým překážkám nezbytné.

±0.00 = 202.22 m.n. m. B. p. v. - ČISTÁ PODLAHA 1.NP

| | | | | | | |
|--|--|--|--|--|--|---|
| | | | | PPSKANIA s.r.o. | | PPSKANIA s.r.o., Naše šelma 2022, 779 00 IČ: 258 682 202, DIČ: CZ258 682 202, e-mail: ppsk@ppskania.cz |
| | | | | | | |
| | | | | | | |
| | | | | | | |
| | | | | ARCHIV | | |
| | | | | STUPEN | | DPS |
| | | | | DATUM | | PARÉ |
| | | | | UNOR 2024 | | |
| | | | | Č. ZAKÁZKY | | |
| | | | | 01/24 | | |
| | | | | MĚŘITKO | | |
| | | | | 1 : 50 | | |
| | | | | OBJEKT: SO 02 - KONVERZE VODÁRENSKÉ VĚŽE | | |
| | | | | ČÁST: D.1.2.4.1- ZDRAVOTNÉ TECHNICKÉ INSTALACE | | |
| | | | | OBSAH: | | Č.V. |
| | | | | Púdovys 8.NP - vnitřní vodovod a kanalizace | | 9 |
| | | | | PPS- 01/24-D.1.2.4.1.b- | | |