


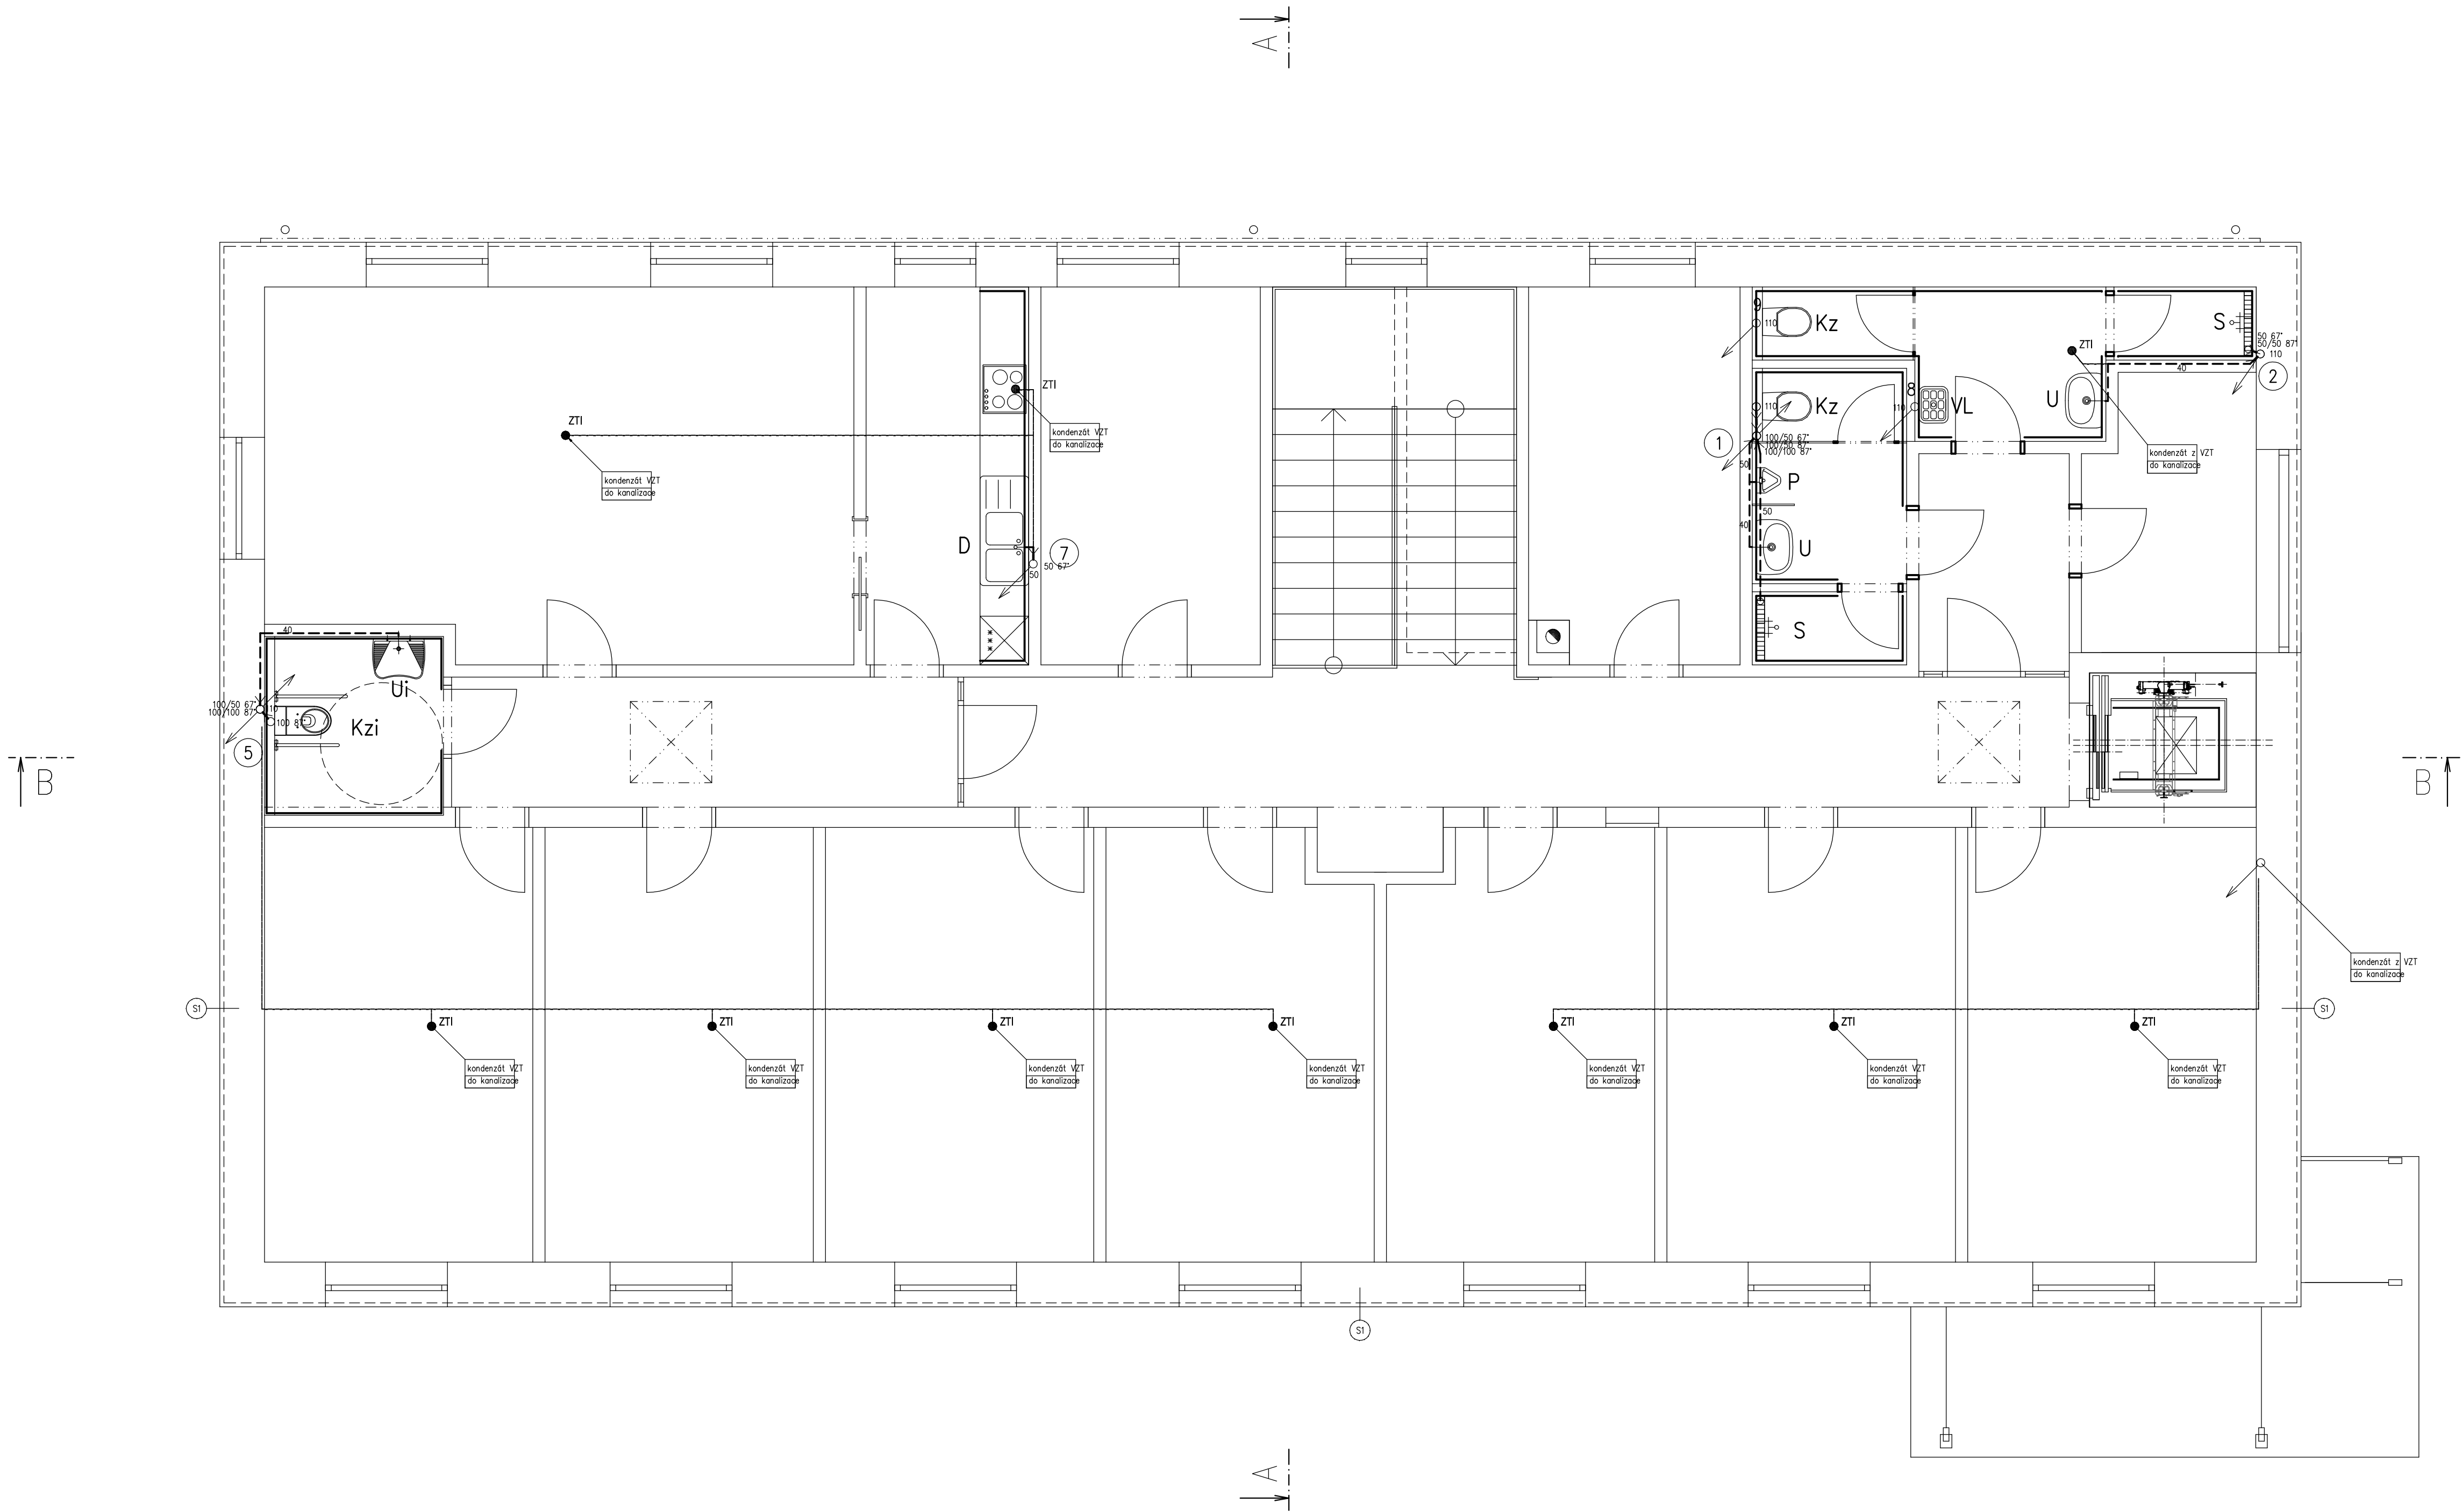

Tabulka místností		
Číslo	Název	Plocha [m²]
2.01	JEDNACÍ MÍSTNOST	32,54
2.02	KUCHYŇKA	9,3
2.03	KANCELÁŘ Č.2	12,55
2.05	KANCELÁŘ Č.3	11,81
2.06	SPRCHA MUŽI ZAM.	1,71
2.07	PŘEDSÍŇ WC MUŽI ZAM.	3,29
2.08	WC MUŽI ZAM.	1,6
2.09	WC ŽENY ZAM.	1,67
2.10	PŘEDSÍŇ WC ŽENY ZAM.	4,46
2.11	SPRCHA ŽENY ZAM.	1,57
2.12	SKLAD	6,97
2.13	VÝTAH	3,38
2.14	KANCELÁŘ Č.10	18,99
2.15	KANCELÁŘ Č.9	18,99
2.16	KANCELÁŘ Č.8	17,06
2.17	KANCELÁŘ Č.7	17,06
2.18	KANCELÁŘ Č.6	17,65
2.19	KANCELÁŘ Č.5	17,65
2.20	KANCELÁŘ Č.4	17,65
2.21	WC- IMOBILNÍ Ž. (KLIENTI)	4,84
2.22	CHODBA	9,97
2.23	CHODBA	28,52

Celková plocha [m²]: 259,26

LEGENDA

- Kzi** Klozetová mísa závěsná pro imobilní konstrukce s madly k závěsné klozetové míse s nádrží + ovládací tlačítko
Rohový ventil G 1/2"
- Kz** Klozetová mísa závěsná konstrukce k závěsné klozetové míse s nádrží + ovládací tlačítko
Rohový ventil G 1/2"
- Ui** Umyvadlo keramické pro imobilní š.640mm
+ uzávěrka odpadní G5/4"
Baterie umyvadlová – stojánková , 2x roh.ventil G1/2"
- U** Umyvadlo keramické š.600mm
+ uzávěrka odpadní G5/4"
Baterie umyvadlová – stojánková , 2x roh.ventil G1/2"
- VL1** Věšák keramický, odpad DN100
Baterie nástěnná páková s ruční sprchou a ramínkem 30cm
- D** Dřez nerezový dvojitý s odkapávačem, vestavěný do kuchyňské linky
+ uzávěrka odpadní G5/4"
Baterie dřezová – stojánková , 2x roh.ventil G1/2"
- S** Sprchový žlábek dl.800mm,
+ uzávěrka odpadní G5/4"
Baterie sprchová s ruční sprchou
- P** Písač keramický
+ uzávěrka odpadní G5/4"
Splachování senzorové

ZODPOVĚDNÝ PROJEKTANT	VÝPRACOVAL	MARTA KYNCLOVÁ projektová činnost ve výstavbě 582 35 LÚČICE 188 IČO: 86679597 ČKAIT: 0700977 tel.777 729 605	
MARTA KYNCLOVÁ	MARTA KYNCLOVÁ		
OBEC: HAVLÍČKŮV BROD	KRAJ: VYSOČINA		
INVESTOR: Technické služby Havlíčkův Brod,Na Valech 3523,58001 H.Brod		STUPEŇ:	DSP
Revitalizace areálu Technických služeb U Cihláře,H.Brod		DATUM:	06/2025
SO.706 VÝSTAVBA NOVÉ ADMINISTRATIVNÍ BUDOVY		ZAK.ČÍSLO:	25 507
D.1.2.1 – ZDRAVOTECHNICKÉ INSTALACE		MĚŘITKO:	Č.V.
VÝKRES:		1:50	D.706–1.2.1.3
KANALIZACE PŮDORYS 2.NP			