


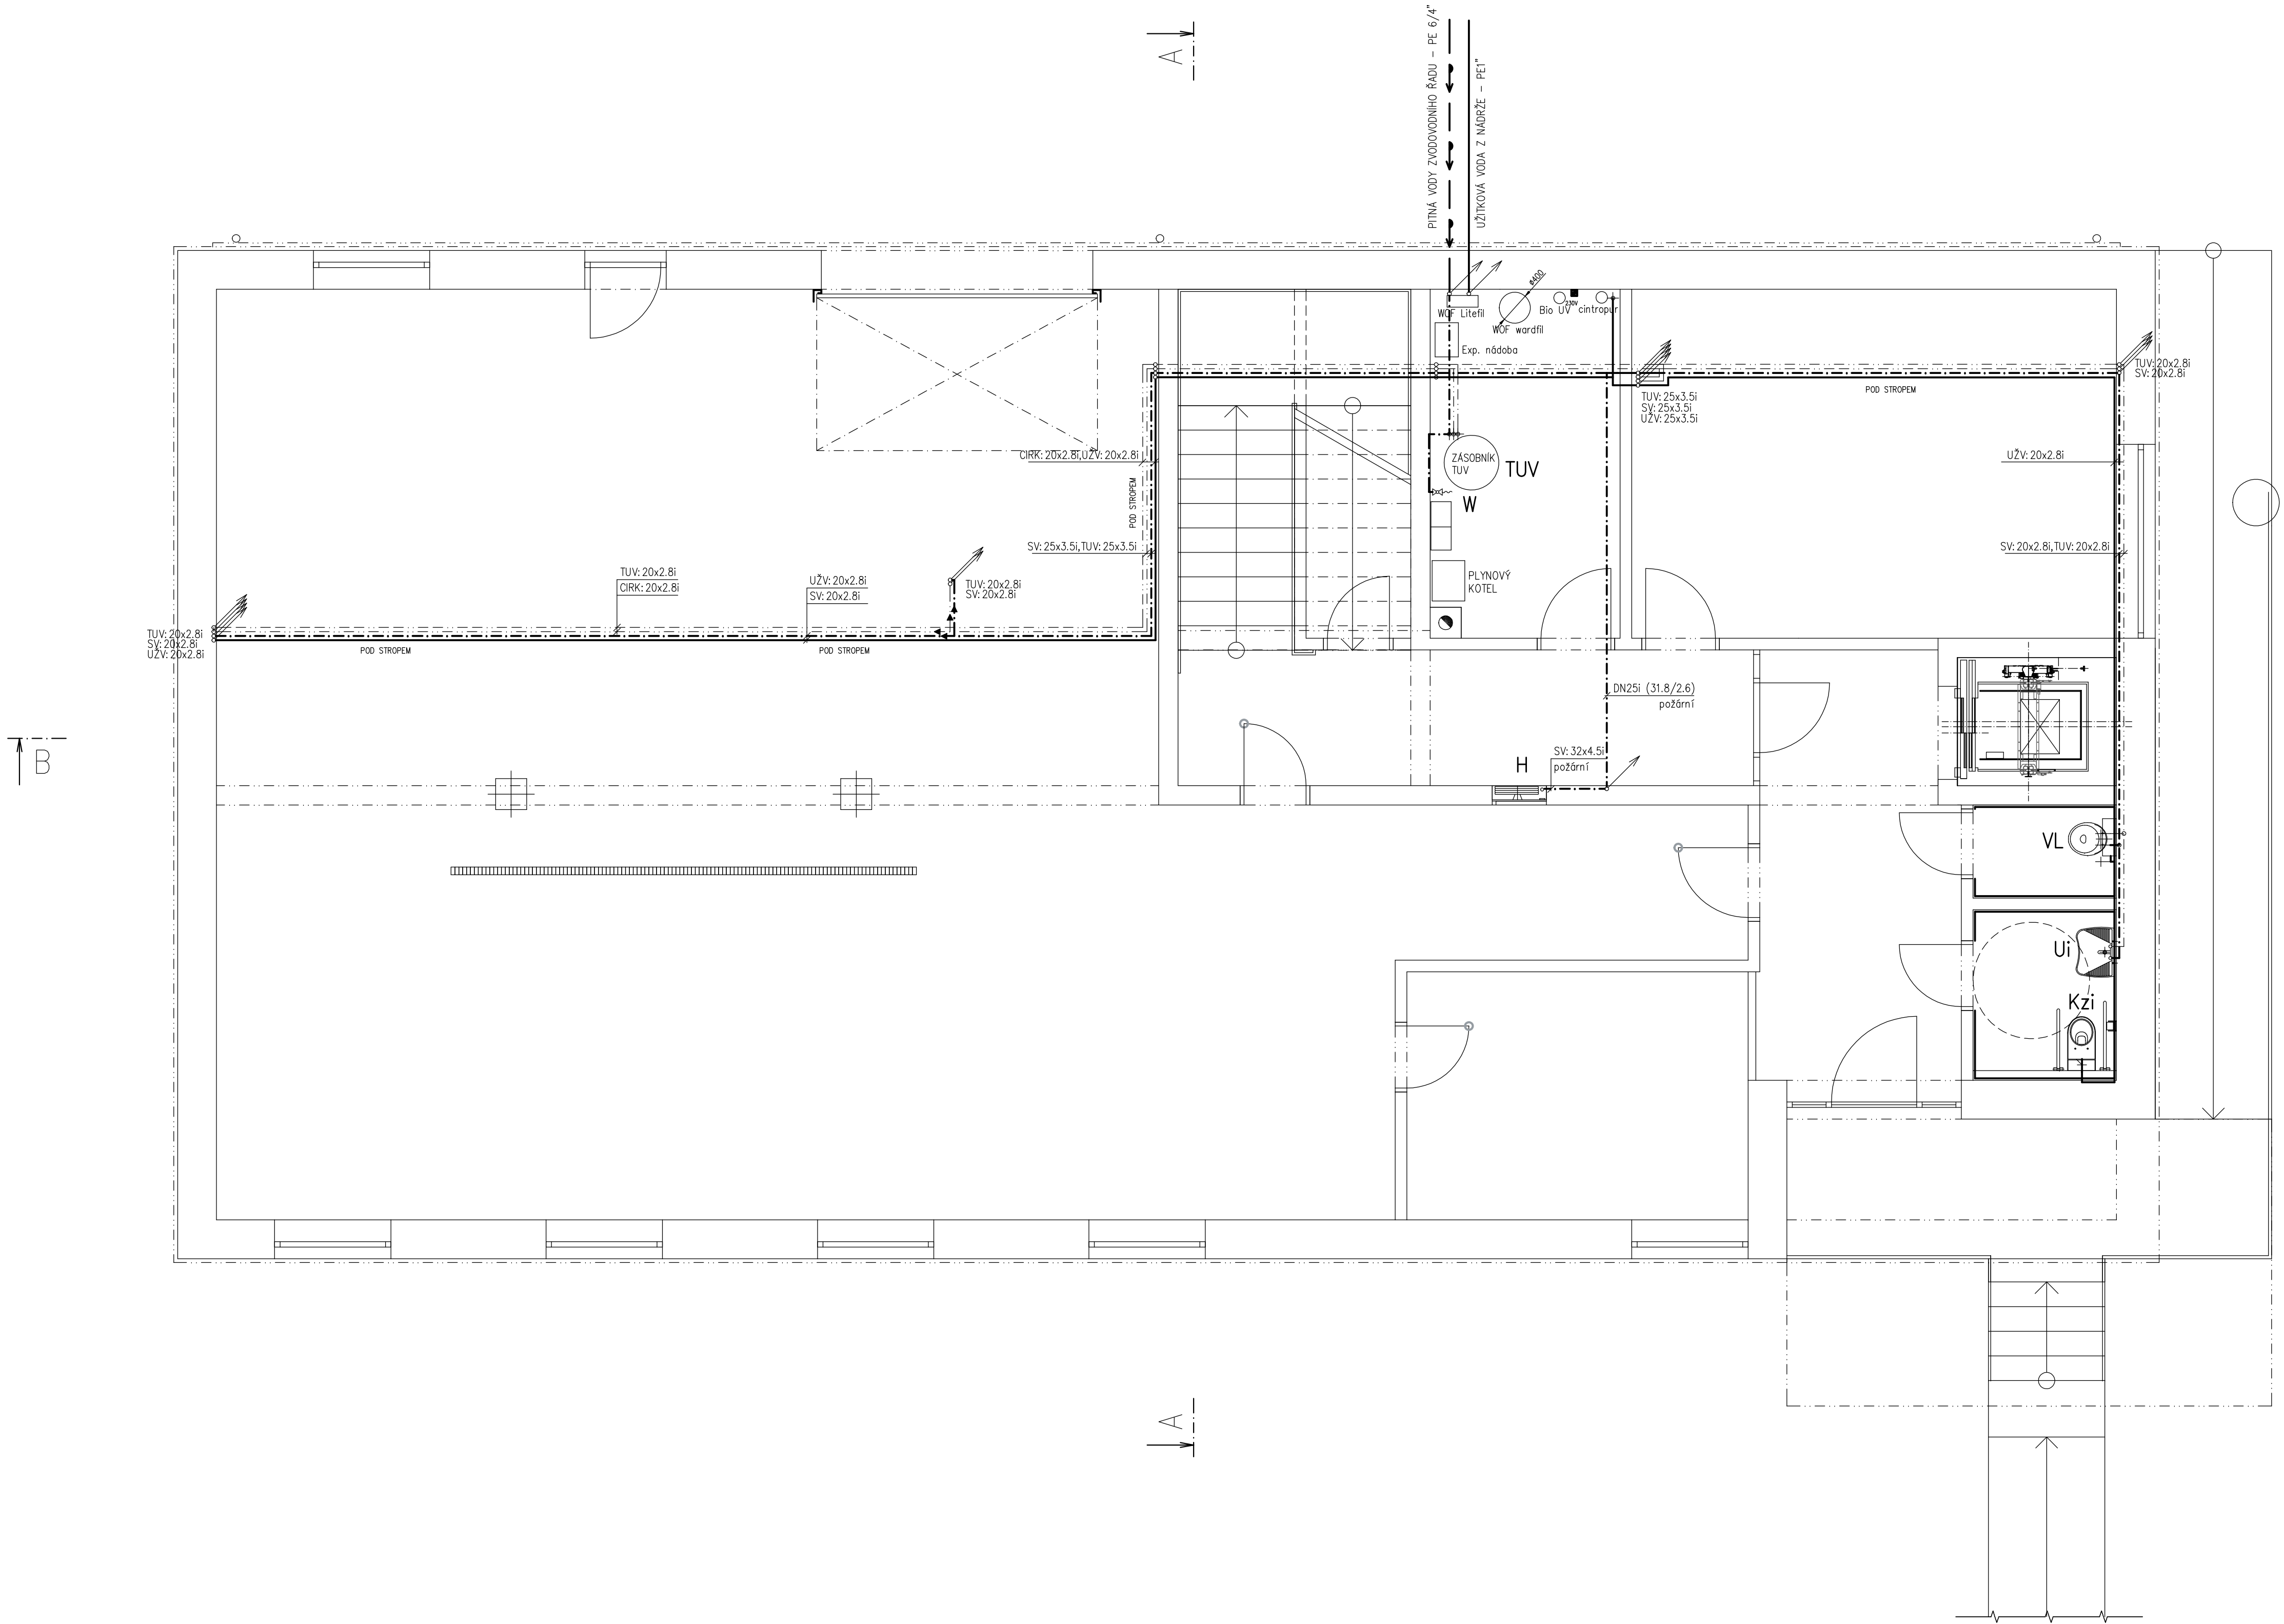


Tabulka místností		
Číslo	Název	Plocha [m²]
1.01	RE-VÍSE	171,22
1.02	CHODBA + SCHODIŠTĚ	22,21
1.03	SKLAD OBALŮ	4,05
1.04	TECHNICKÁ MÍSTNOST	10,87
1.05	SPISOVNA	28,12
1.06	VSTUPNÍ HALA	14,46
1.07	VÝTAH	3,38
1.08	ÚKLID	2,22
1.09	WC-MOBILNÍ M. (KLIENTI)	4,07
1.10	KANCELÁŘ Č.1	14,08
1.11	ZAVĚTRÍ	11,59

Celková plocha [m²]: 286,26

LEGENDA

- Kzi** Klozetová mísa závěsná pro imobilní konstrukce s madly k závěsné klozetové míse s nádrží + ovládací tlačítko
Rohový ventil G 1/2"
- VL** Výtlačka keramická, odpad DN100
splachovací nádrž + roh.ventil G1/2"
Baterie nástěnná páková s raménkem 30cm
- Ui** Umyvadlo keramické pro imobilní š.640mm
+ úzavěrka odpadní G5/4
Baterie umyvadlová – stojánková , 2x roh.ventil G1/2"
- TUV** Zásobníkový ohříváč teplé vody solární o objemu 500 l (750 l)
+ zabezpečovací armatury
- W** Výtokový ventil G3/4" s připojením na hadici
- H** Hydrantová skříň typ B, s požární výzbrojí do výklenku D19/20m

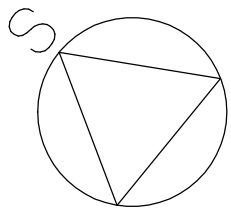

±0,000=454.35 m n.m.			
ZODPOVĚDNÝ PROJEKTANT	MARTA KYNCLOVÁ	VYPRACOVAL	MARTA KYNCLOVÁ
OBEC: HAVLÍČKŮV BROD	KRAJ: VYSOČINA	MARTA KYNCLOVÁ projektová činnost ve výstavbě 582 35 LÚČICE 188 IČO: 86678997 ČKAIT: 0700977 tel.777 729 605	
INVESTOR: Technické služby Havlíčkův Brod,Na Valech 3523,58001 H.Brod		STUPEŇ:	DSP
Revitalizace areálu Technických služeb U Cihláře,H.Brod		DATUM:	06/2025
SO.706 VÝSTAVBA NOVÉ ADMINISTRATIVNÍ BUDOVY		ZAK.ČÍSLO:	25 507
D.1.2.1 – ZDRAVOTECHNICKÉ INSTALACE		MÉRITKO:	Č.V.
VÝKRES:		1:50	D.706–1.2.1.5
VODOVOD PŮDORYS 1.NP			