


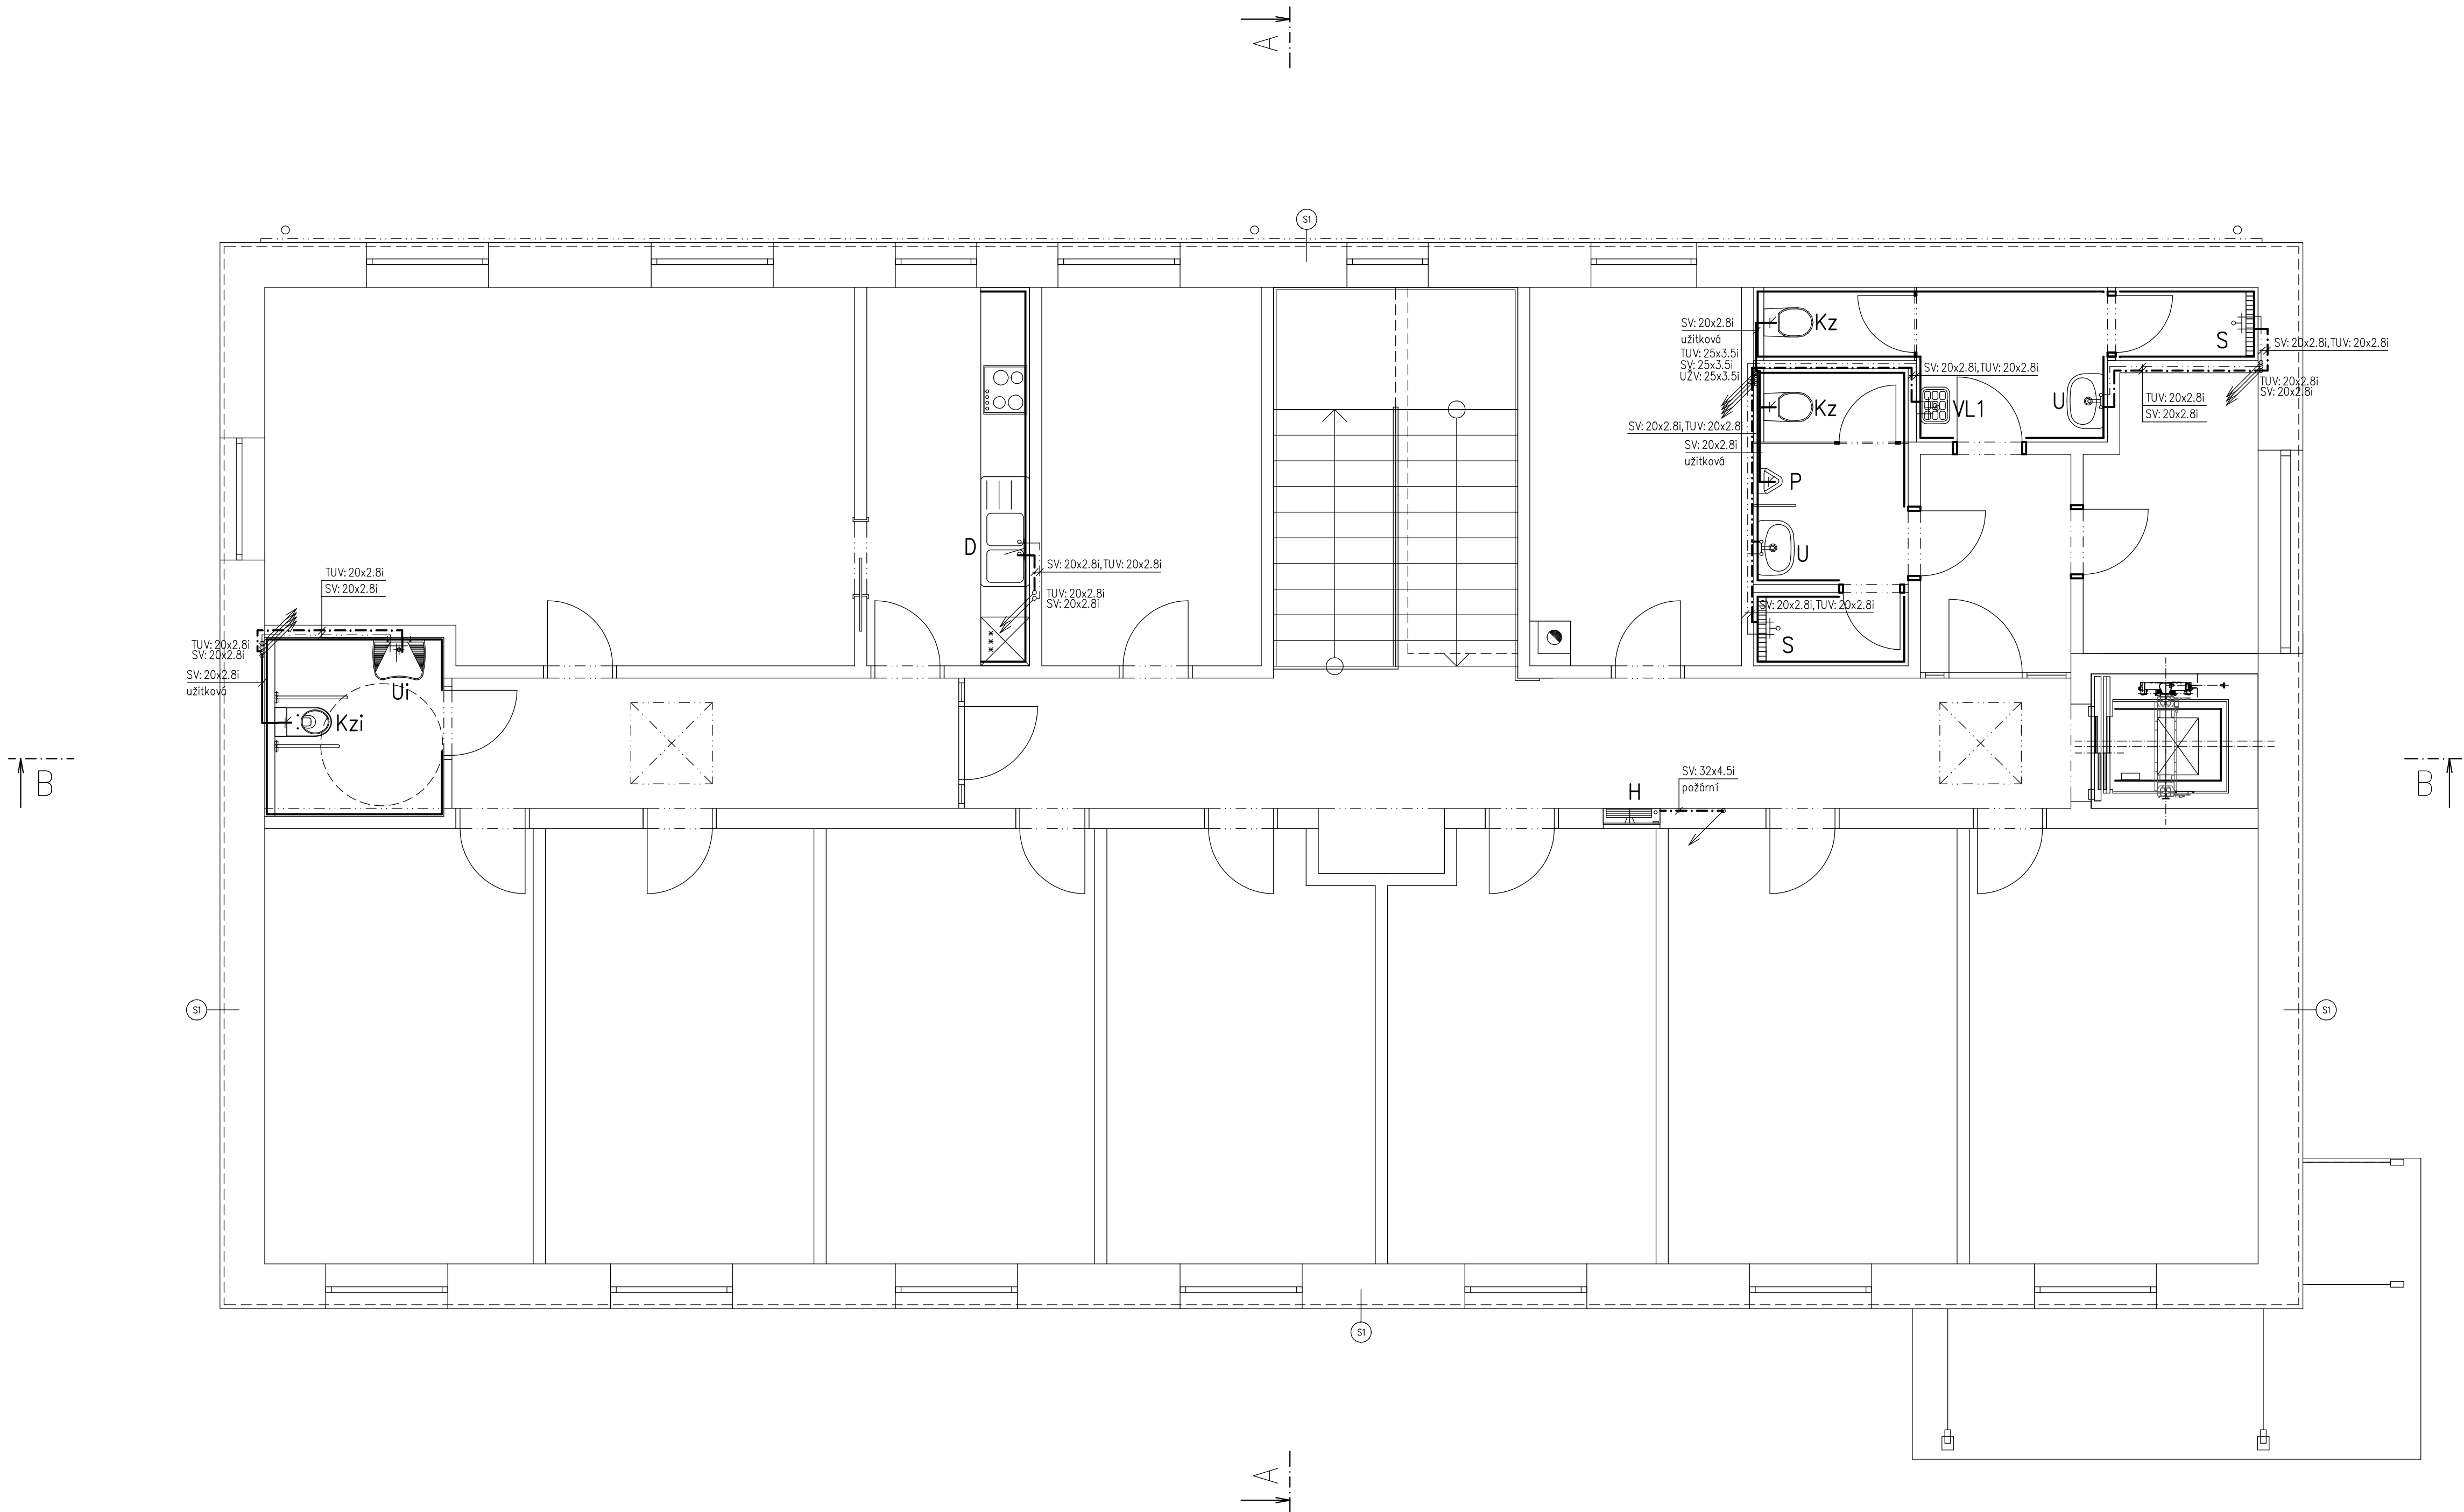


Tabulka místností		
Číslo	Název	Plocha [m²]
2.01	JEDNACÍ MÍSTNOST	32,54
2.02	KUCHYNKA	9,3
2.03	KANCELAR Č.2	12,55
2.04	CHODBA	23,44
2.05	KANCELAR Č.3	11,81
2.06	SPRCHA MUŽI ZAM.	1,71
2.07	PŘEDSÍŇ WC MUŽI ZAM.	3,29
2.08	WC MUŽI ZAM.	1,57
2.09	WC ŽENY ZAM.	1,67
2.10	PŘEDSÍŇ WC ŽENY ZAM.	4,46
2.11	SPRCHA ŽENY ZAM.	1,57
2.12	SKLAD	6,97
2.13	VÝTAH	3,38
2.14	KANCELAR Č.10	18,99
2.15	KANCELAR Č.9	18,99
2.16	KANCELAR Č.8	17,06
2.17	KANCELAR Č.7	17,06
2.18	KANCELAR Č.6	17,65
2.19	KANCELAR Č.5	17,65
2.20	KANCELAR Č.4	17,65
2.21	WC - IMOBILNÍ Z. (KLIENTI)	4,84
2.22	CHODBA	9,97
2.23	CHODBA	4,96

Celková plocha [m²]: 259,1

LEGENDA

- Kzi** Klozetová mísa - závěsná pro imobilní konstrukce s madly k závěsné klozetové míse s nádrží + ovládací tlačítko
Rohový ventil G 1/2"
- Kz** Klozetová mísa - závěsná konstrukce k závěsné klozetové míse s nádrží + ovládací tlačítko
Rohový ventil G 1/2"
- Ui** Umyvadlo keramické pro imobilní š.640mm + uzávěrka odpadní G5/4"
Baterie umyvadlová - stojánková , 2x roh.ventil G1/2"
- U** Umyvadlo keramické š.600mm + uzávěrka odpadní G5/4"
Baterie umyvadlová - stojánková , 2x roh.ventil G1/2"
- VL1** Výlevka smaltovaná, odpad DN100
Baterie nástěnná páková s ruční sprchou a rámečkem 30cm
- D** Dřez nerezový dvojtlý s odkapávačem, vestavěný do kuchyňské linky + uzávěrka odpadní G5/4"
Baterie dřezová - stojánková , 2x roh.ventil G1/2"
- S** Sprchový žlábek dl.800mm + uzávěrka odpadní G5/4"
Baterie sprchová s ruční sprchou
- P** Písoř keramický + uzávěrka odpadní G5/4"
Splachování senzorové
- H** Hydrantová skříň typ B, s požární výzbrojí do výklenku D19/20m

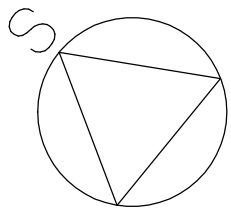

ZODPOVĚDNÝ PROJEKTANT		VYPRACOVAL	
MARTA KYNCLOVÁ		MARTA KYNCLOVÁ	
OBEC: HAVLÍČKŮV BROD		KRAJ: VYSOČINA	
INVESTOR: Technické služby Havlíčkův Brod, Na Valech 3523,58001 H.Brod		MARTA KYNCLOVÁ projektová činnost ve výstavbě 582 35 LÚČICE 188 IČO: 86679597 ČKAIT: 0700977 tel.777 729 605	
Revitalizace areálu Technických služeb U Cihláře, H.Brod		STUPEŇ:	DSP
SO.706 VÝSTAVBA NOVÉ ADMINISTRATIVNÍ BUDOVY		DATUM:	06/2025
D.1.2.1 - ZDRAVOTECHNICKÉ INSTALACE		ZAK.ČÍSLO:	25 507
VÝKRES:		MÉRITKO:	Č.V.
VODOVOD PŮDORYS 2.NP		1:50	D.706-1.2.1.6