


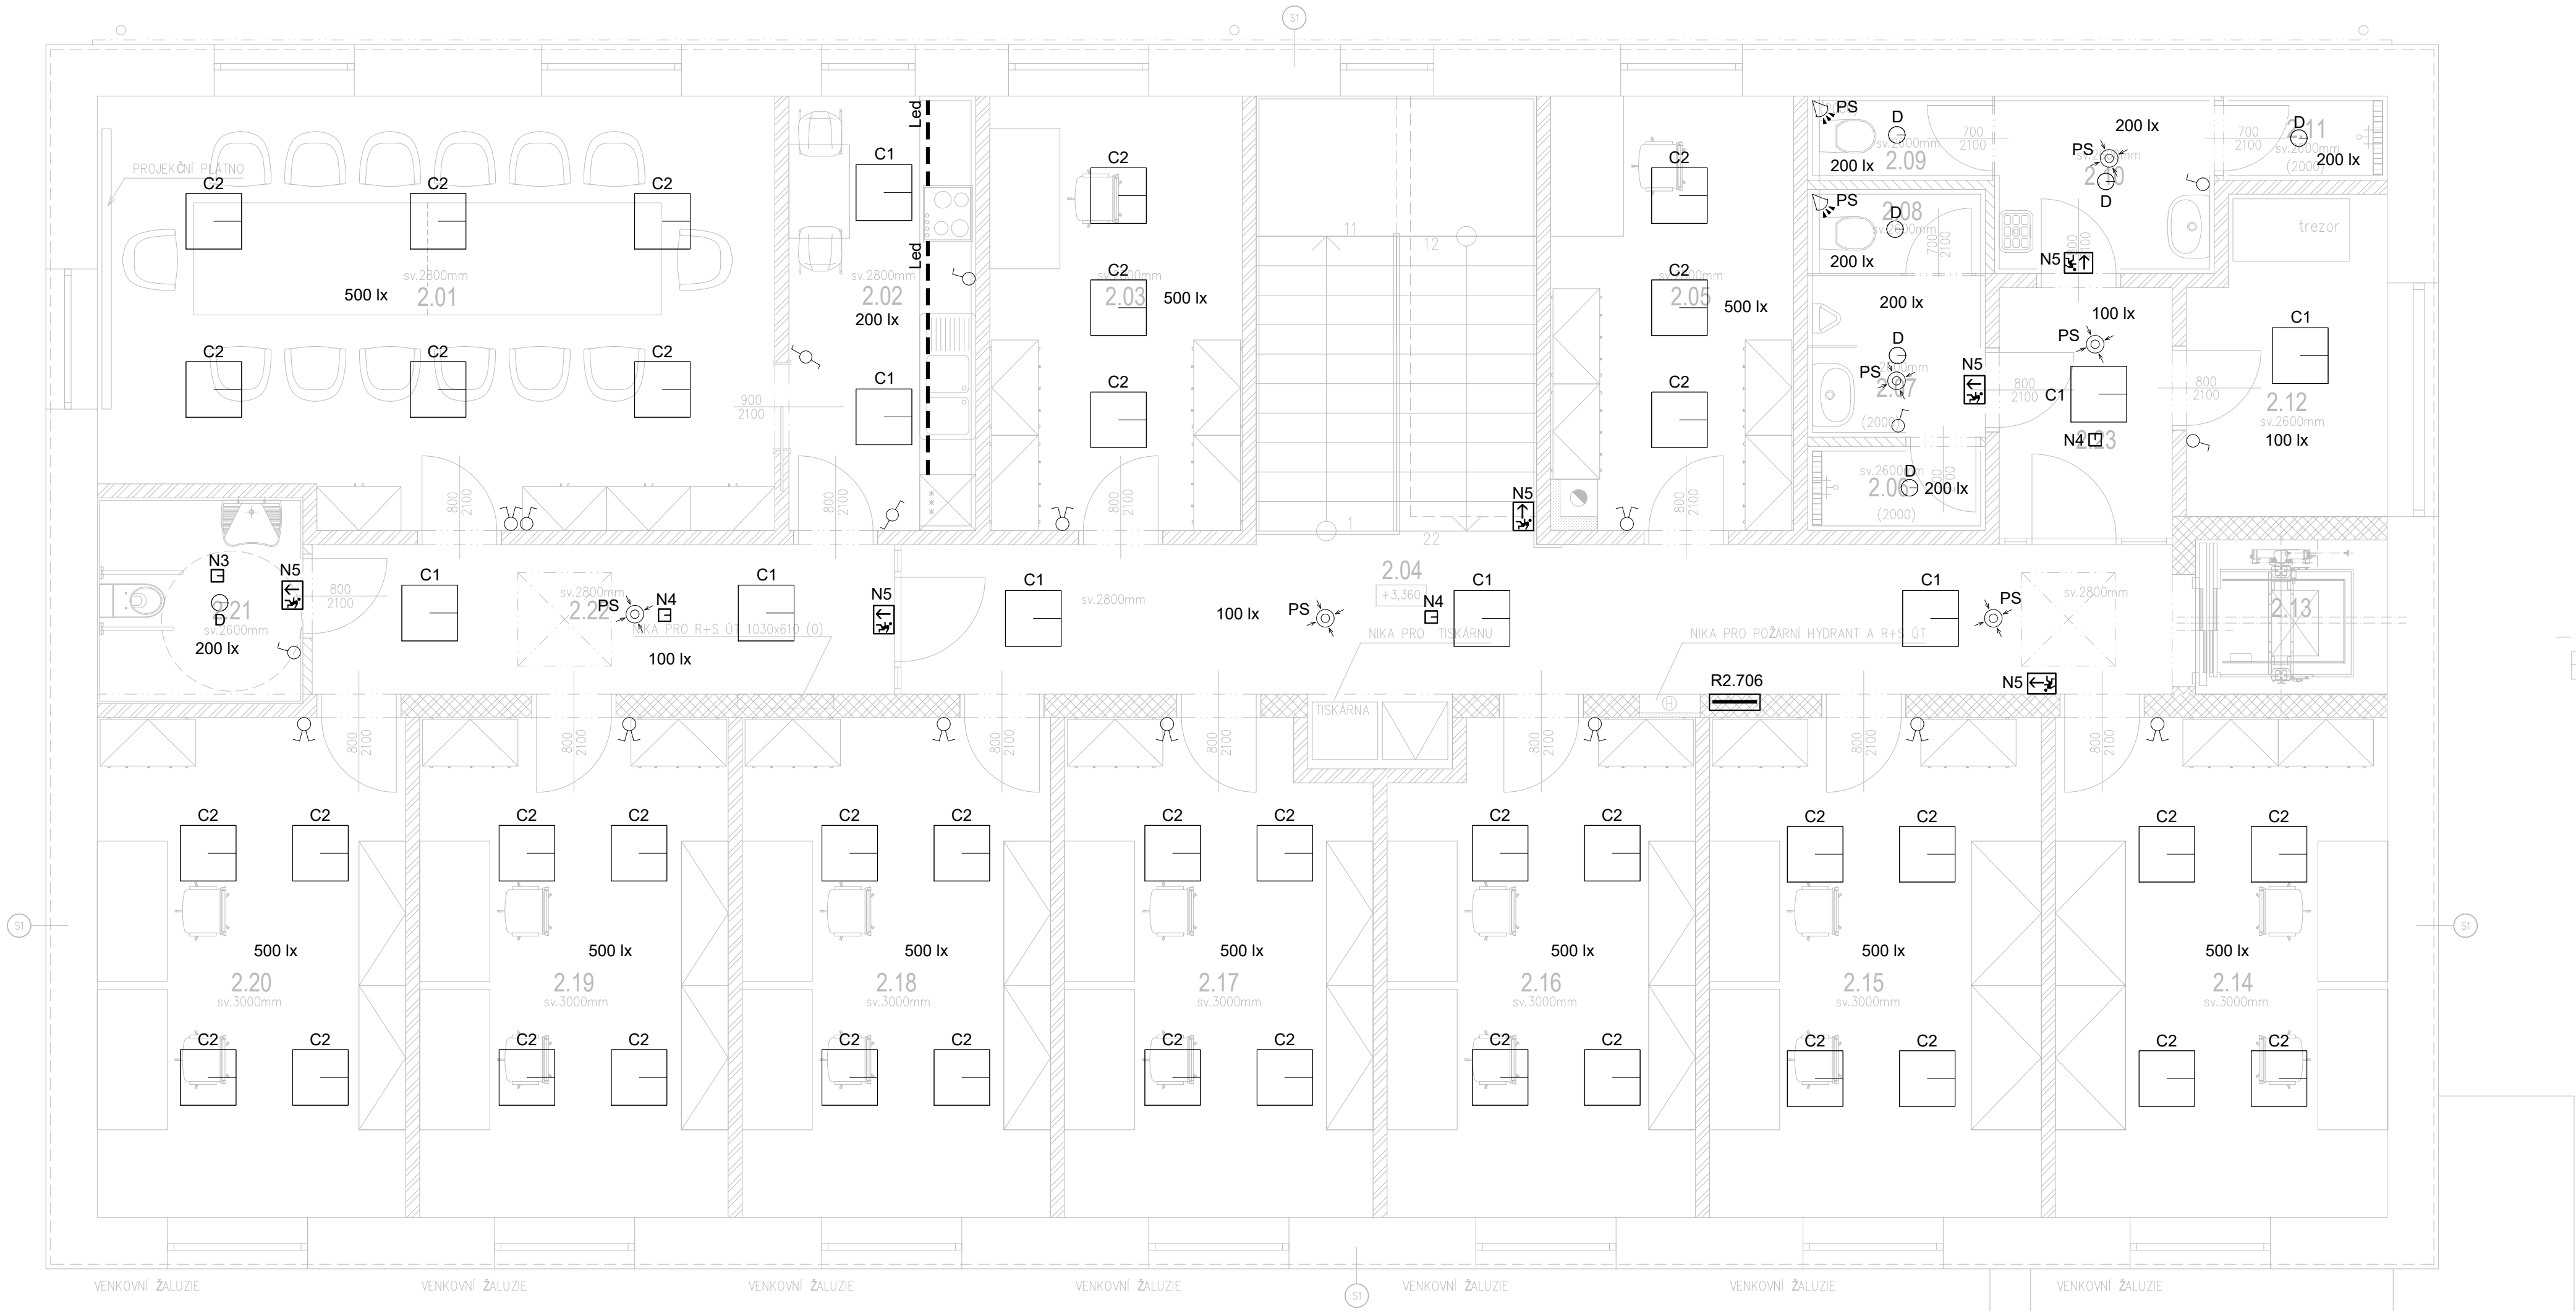

Tabulka místností		
Číslo	Název	Plocha
2.01	JEDNACÍ MÍSTNOST	32,54
2.02	KUCHYNKA	9,3
2.03	KANCELÁŘ Č.2	12,55
2.04	CHODBA	23,44
2.05	KANCELÁŘ Č.3	11,81
2.06	SPRCHA MUŽ ZAM.	1,71
2.07	PŘEDSÍN WC MUŽ ZAM.	3,29
2.08	WC MUŽ ZAM.	1,57
2.09	WC ŽENY ZAM.	1,67
2.10	PŘEDSÍN WC ŽENY ZAM.	4,46
2.11	SPRCHA ŽENY ZAM.	1,57
2.12	SKLAD	6,97
2.13	VÝTAH	3,38
2.14	KANCELÁŘ Č.10	18,99
2.15	KANCELÁŘ Č.9	18,99
2.16	KANCELÁŘ Č.8	17,06
2.17	KANCELÁŘ Č.7	17,06
2.18	KANCELÁŘ Č.6	17,65
2.19	KANCELÁŘ Č.5	17,65
2.20	KANCELÁŘ Č.4	17,65
2.21	WC - IMOBILNÍ Ž. (KLIENTI)	4,84
2.22	CHODBA	9,97
2.23	CHODBA	4,96

Celková plocha [m²]: 259,1

LEGENDA:

- A1

A2

B

C1

C2

D

Led

N1

N2

N3

N4

N5

xxx lx

PS

PS

PS
- PŘISAZENÉ LED SVÍTIDLO, 57W, 4000K, 7900lm, IP66
- PŘISAZENÉ LED SVÍTIDLO, 44W, 4000K, 6100lm, IP66
- PŘISAZENÉ LED SVÍTIDLO, 25W, 4000K, 3400lm, IP40
- PŘISAZENÉ LED SVÍTIDLO, 29W, 4000K, 4200lm, IP20
- PŘISAZENÉ LED SVÍTIDLO, 33W, 4000K, 4100lm, IP20
- PŘISAZENÉ LED SVÍTIDLO, 18W, 4000K, 1900lm, IP44
- LED pásek 24V DC, 14W/m, 4000K, IP67
+ zařezovaný hliníkový profil 12mm
+ zdroj 60W, 230V AC/24V DC, IP20
- PŘISAZENÉ ANTIPANICKÉ OSVĚTLENÍ LED 1,7W, 1700lm, IP65
S VLASTNÍM BATERIOVÝM ZDROJEM T=60MINUT
- PŘISAZENÉ ANTIPANICKÉ OSVĚTLENÍ LED 2W, 200lm, IP65
S VLASTNÍM BATERIOVÝM ZDROJEM T=60MINUT
- PŘISAZENÉ ANTIPANICKÉ OSVĚTLENÍ LED 3,4W, 237lm, IP20
S VLASTNÍM BATERIOVÝM ZDROJEM T=60MINUT
- PŘISAZENÉ ANTIPANICKÉ OSVĚTLENÍ LED 3,4W, 226lm, IP20
S VLASTNÍM BATERIOVÝM ZDROJEM T=60MINUT
- FOTOLUMINISCENČNÍ TABULKA
- MINIMÁLNÍ HLADINA OSVĚTLENOSTI
- SPÍNAČ POLOZAPUŠTĚNÝ, ŘAZENÍ 1, 10A/250V, IP20
- PŘEPÍNAČ SÉRIOVÝ POLOZAPUŠTĚNÝ, ŘAZENÍ 5, 10A/250V, IP20
- PŘEPÍNAČ STŘÍDAVÝ POLOZAPUŠTĚNÝ, ŘAZENÍ 6, 10A/250V, IP20
- OVLADAČ TLAČÍTKOVÝ POLOZAPUŠTĚNÝ 1/0, 10A/230V, IP44
- SPÍNAČ POLOZAPUŠTĚNÝ, ŘAZENÍ 1, 10A/250V, IP44
- POHYBOVÉ ČIDLO 180°, 10A/230V, IP20
- POHYBOVÝ SNÍMAČ, 230V/16A, 180°, IP44
- POHYBOVÝ SNÍMAČ, 360°, 10A/250V, IP20
- ELEKTRICKÝ VÝVOD 230V
- ROZVADĚČ NN
- SKŘÍŇOVÝ PŘISAZENÝ ROZVADĚČ NN

NEDÍLNOU SOUČÁSTÍ TÉTO VÝKRESOVÉ ČÁSTI DOKUMENTACE JE TECHNICKÁ ZPRÁVA!!!

Tato dokumentace je určena pouze pro stavební řízení (DSP).
V tomto stupni je proveden pouze hrubý návrh a zpracovatel
této projektové dokumentace nepřebírá jakékoliv záruky a odpovědnost za případné
škody, vzniklé použitím této dokumentace k jiným účelům, než k jakým je určena.

PROJEKT EI POUZE KE STAVEBNÍMU ŘÍZENÍ (DSP)
PROUDOVÁ SOUSTAVA: TN-C-S 3+N+PE 50Hz 230/400V
OCHRANA: AUTOMATICKÉ ODPOJENÍ OD ZDROJE DLE
ČSN 33 2000-4-41, ZVÝŠENÁ OCHRANNÝM POSPOJENÍM,
PROUDOVÝM CHRÁNIČEM.

ZODPOVĚDNÝ PROJEKTANT	VYPRACOVAL	STAVO THERM PROJEKCE	
KAREL SVOBODA	RADEK ZDRAŽIL		
OBEC: HAVLÍČKŮV BROD	KRAJ: VYSOČINA		
INVESTOR: Technické služby Havlíčkův Brod,Na Valech 3525,58001 H.Brod		STUPEŇ:	DSP
Revitalizace areálu Technických služeb U Cihláře,H.Brod SO.706 VÝSTAVBA NOVÉ ADMINISTRATIVNÍ BUDOVY D.1.2.3 ELEKTROINSTALACE		DATUM:	06/2025
		ZAK.ČÍSLO:	ZK25/23
VÝKRES:		MĚŘÍTKO:	Č.v. 1:50
Půdorys 2.NP_Osvětlení			706-D.1.2.3.3