


Tabulka místností		
Číslo	Název	Plocha [m²]
2.01	JEDNACÍ MÍSTNOST	32,54
2.02	KUCHYNKA	9,3
2.03	KANCELÁŘ Č.2	12,55
2.04	CHODBA	23,44
2.05	KANCELÁŘ Č.3	11,81
2.06	SPRCHA MUŽI ZAM.	1,71
2.07	PŘEDSÍN. WC MUŽI ZAM.	3,29
2.08	WC MUŽI ZAM.	1,37
2.09	WC ŽENY ZAM.	1,67
2.10	PŘEDSÍN. WC ŽENY ZAM.	4,46
2.11	SPRCHA ŽENY ZAM.	1,57
2.12	SKLAD	6,97
2.13	VÝTAH	3,38
2.14	KANCELÁŘ Č.10	18,99
2.15	KANCELÁŘ Č.9	18,99
2.16	KANCELÁŘ Č.8	17,06
2.17	KANCELÁŘ Č.7	17,06
2.18	KANCELÁŘ Č.6	17,55
2.19	KANCELÁŘ Č.5	17,65
2.20	KANCELÁŘ Č.4	17,65
2.21	WC – MOBILNÍ Z. (KLENTI)	4,84
2.22	CHODBA	9,97
2.23	CHODBA	4,96

Celková plocha [m²]: 259,1

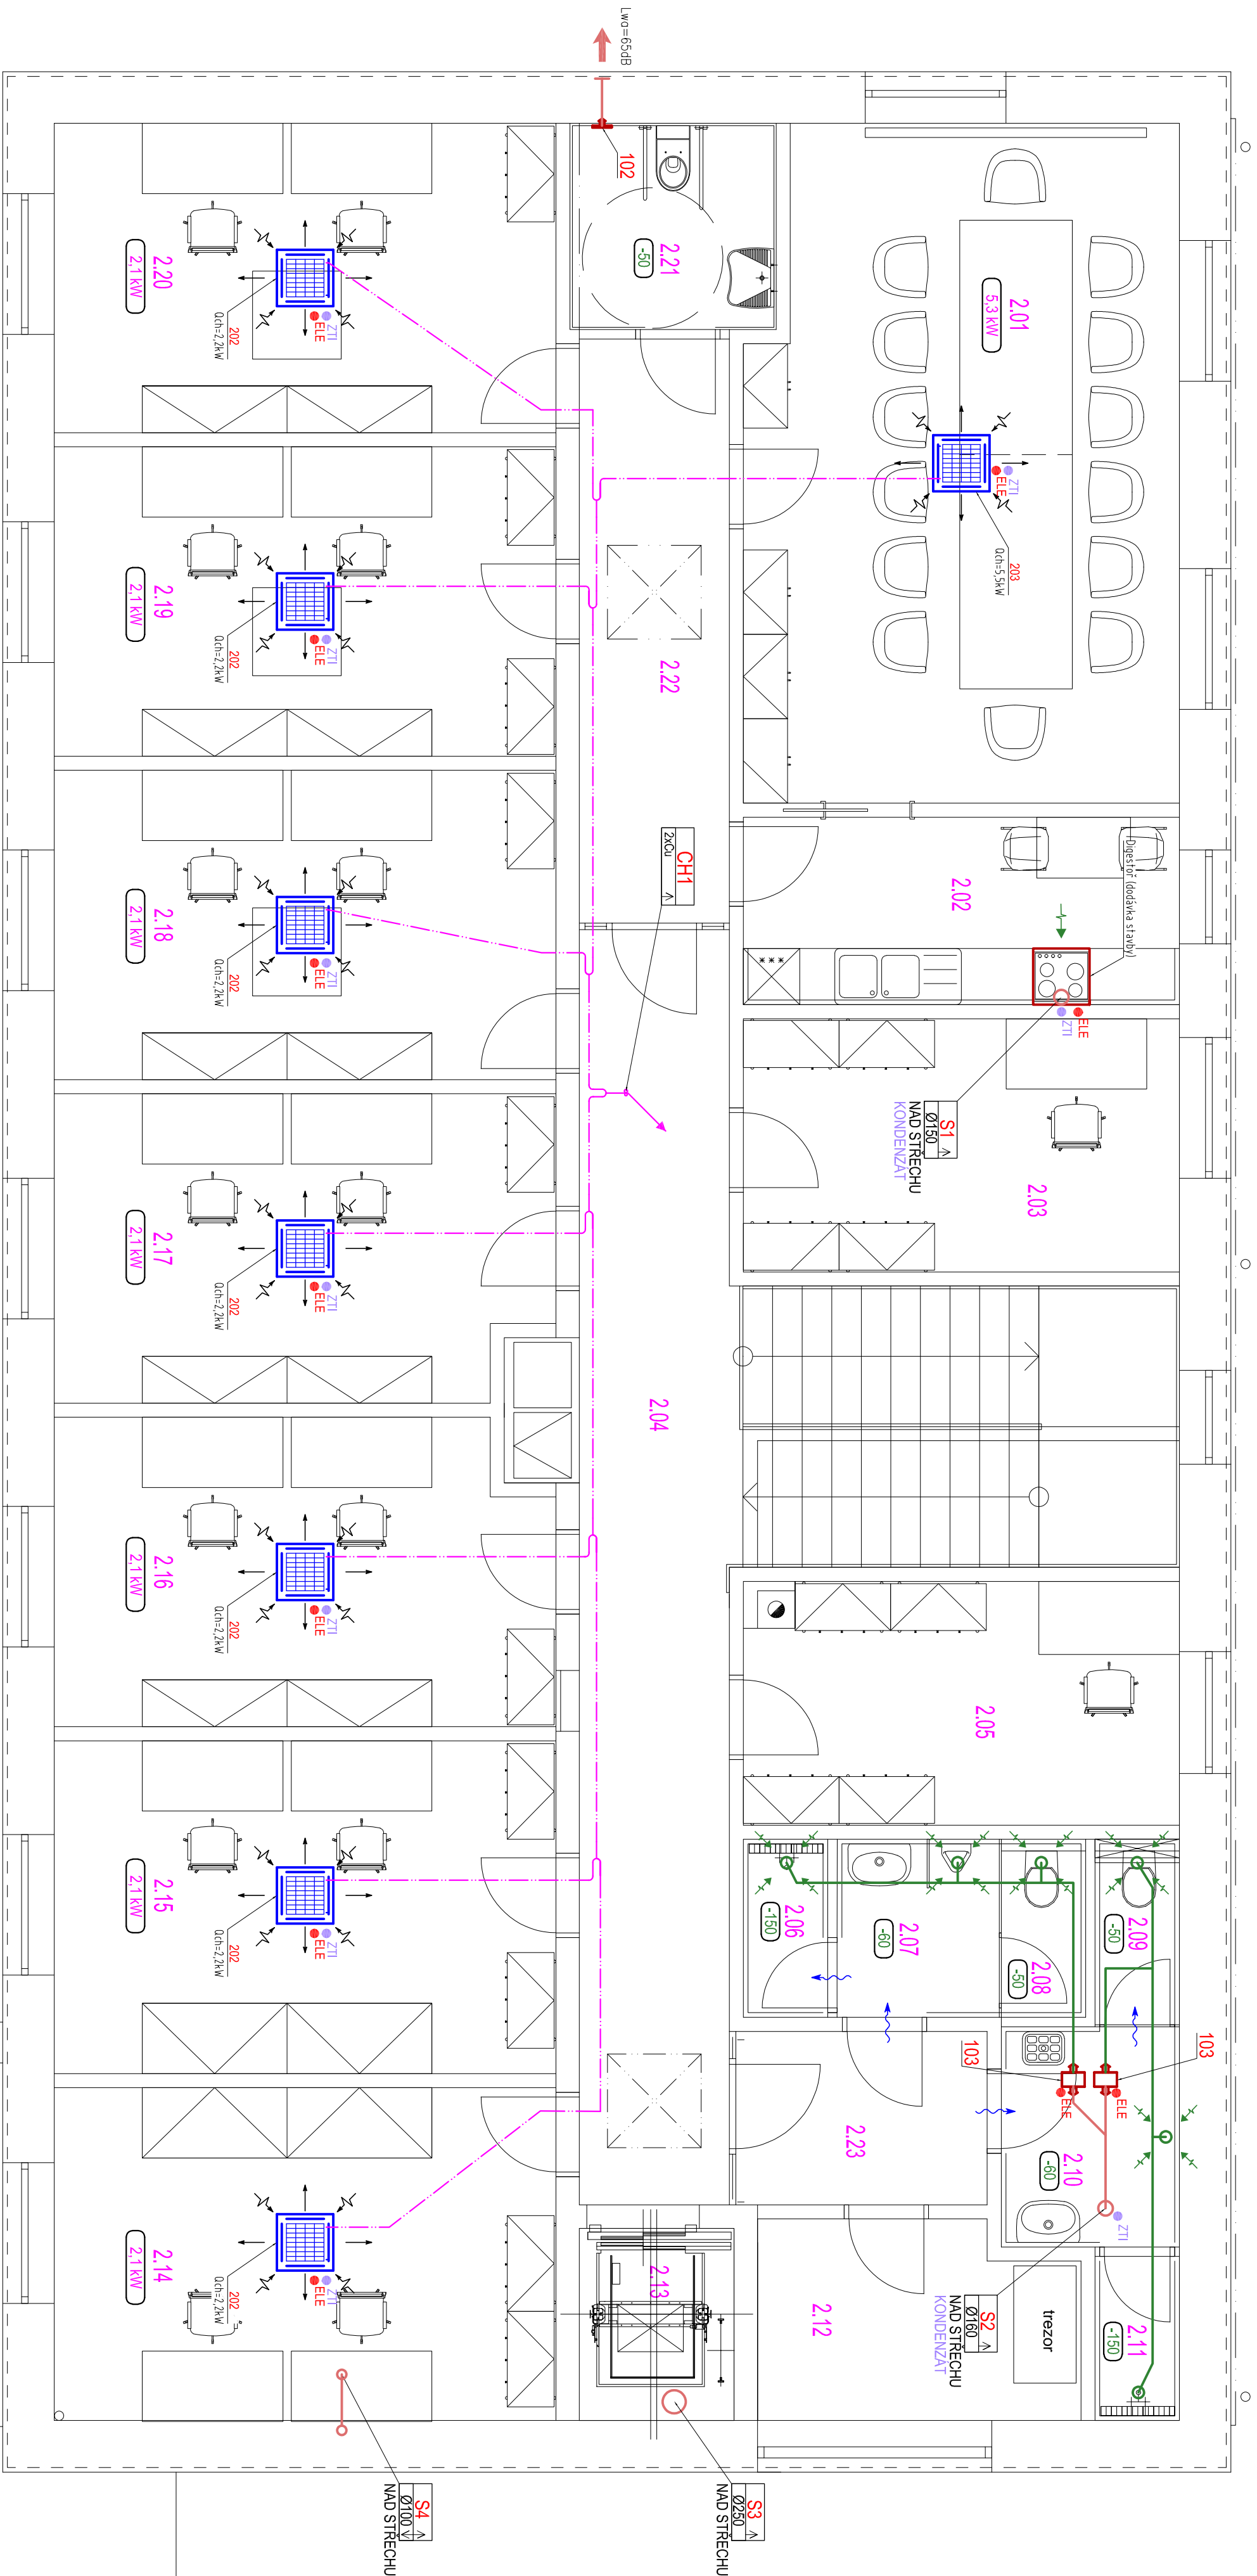

LEGENDA ZAŘÍZENÍ VZT

- 101 KNT-LUP-50-ERK-F
El. příkon: -
- Podomítkový radiální ventilátor do podhledu, IP44
- 11W / 230V, časový doběh 5-20min (součástí vent.)
- 102 ELEGANCE T 100
El. příkon: -
- Podstlatní axiální nástěnný ventilátor
- 14W / 230V, časový doběh (součástí vent.)
- 103 CK125C
El. příkon: -
- Podstlatní radiální ventilátor
- 60W / 230V, elektro doplnit časový doběh

LEGENDA CHLAZENÍ

- 201 -
Rozměry / množství
Och. / Ot
El. příkon
Hloubost
Osazení na ocel, kd na izodátových chrání
- Kondenzátová jednotka, chladič R410A
- Och. / Ot
- El. příkon
- Hloubost
- Osazení na ocel, kd na izodátových chrání
- 202 Och. / Ot
Připojení chlazení
- Vnitřní izotační jednotka
- kW
- 203 Och. / Ot
Připojení chlazení
- Vnitřní izotační jednotka
- kW

LEGENDA CHLAZENÍ

- VEDENÍ CHLADIVA (2xCu - KAPALINA / PLVN)
- LEGENDA VZT
PŘÍVOD VZDUCHU DO PROSTORU
ODVOD VZDUCHU Z PROSTORU
VÝFUK VZDUCHU DO VEKOVNÍHO PROSTŘEDÍ
- ČM (m³/h)
ODVOD VZDUCHU - m³/hod
- PŘÍVOD VZDUCHU - PŘÍROZENÉ (DVEŘE BEZ PRAHU MEZERA 8-12mm)

KONDENZÁT

- BUDE ODVEDEN KONDENZÁT OD NEJNÍŽŠÍCH MÍST STOUPAČEK VZT VÝFUKOVÉHO VZDUCHU
- BUDE ODVEDEN KONDENZÁT OD VNITŘNÍCH KLIMATIZAČNÍCH JEDNOTEK
- Pozn.: PŘED ZAHÁJENÍM PRÁČÍ BUDE PROVEDENA KOORDINACE SE VŠEMI SOUVISEJÍCÍMI PROFESEMI A PEČLIVĚ NAPLANOVÁNY TRÁSY POTRUBÍ PODLE PROJEKTU A SKUTEČNOSTI ZJIŠTĚNÝCH PŘÍMO NA STAVBĚ

INVESTOR /	Technické služby Havlíčkův Brod, Na Valech 3525,58001 H.Brod	VYPRACOVAL	ING. TOMAŠ DIVORÁK tel. 777 317 084 maxkom@centrum.cz ICO: 744 750 29 ČKAIT: 1400667
MÍSTO STAVBY /	Havlíčkův Brod	DATUM	06/25
AKCE /	Revitalizace areálu Technických služeb U Chláde, H.Brod	STUPĚŇ	DSP
	SO.706 VÝSTAVBA NOVE ADMINISTRATIVNÍ BUDOVY	FORMÁT	2x3
	D.706-1.2.5 VZDUCHOTECHNIKA A KLIMATIZACE	Č. ZAK.	2025009
OBSAH VÝKRESU /	PŮDORYS 2.NP	MĚŘÍTKO	1:50
		ČÍSLO VÝKRESU	2

