


VEŠKERÉ POZICE ZAŘÍZENÍ VZT A CHLAZENÍ BUDOU KOORDINOVÁNY DLE  
PROSTOROVÝCH POŽADAVKŮ STŘECHY (FOTOVALTIKA...)

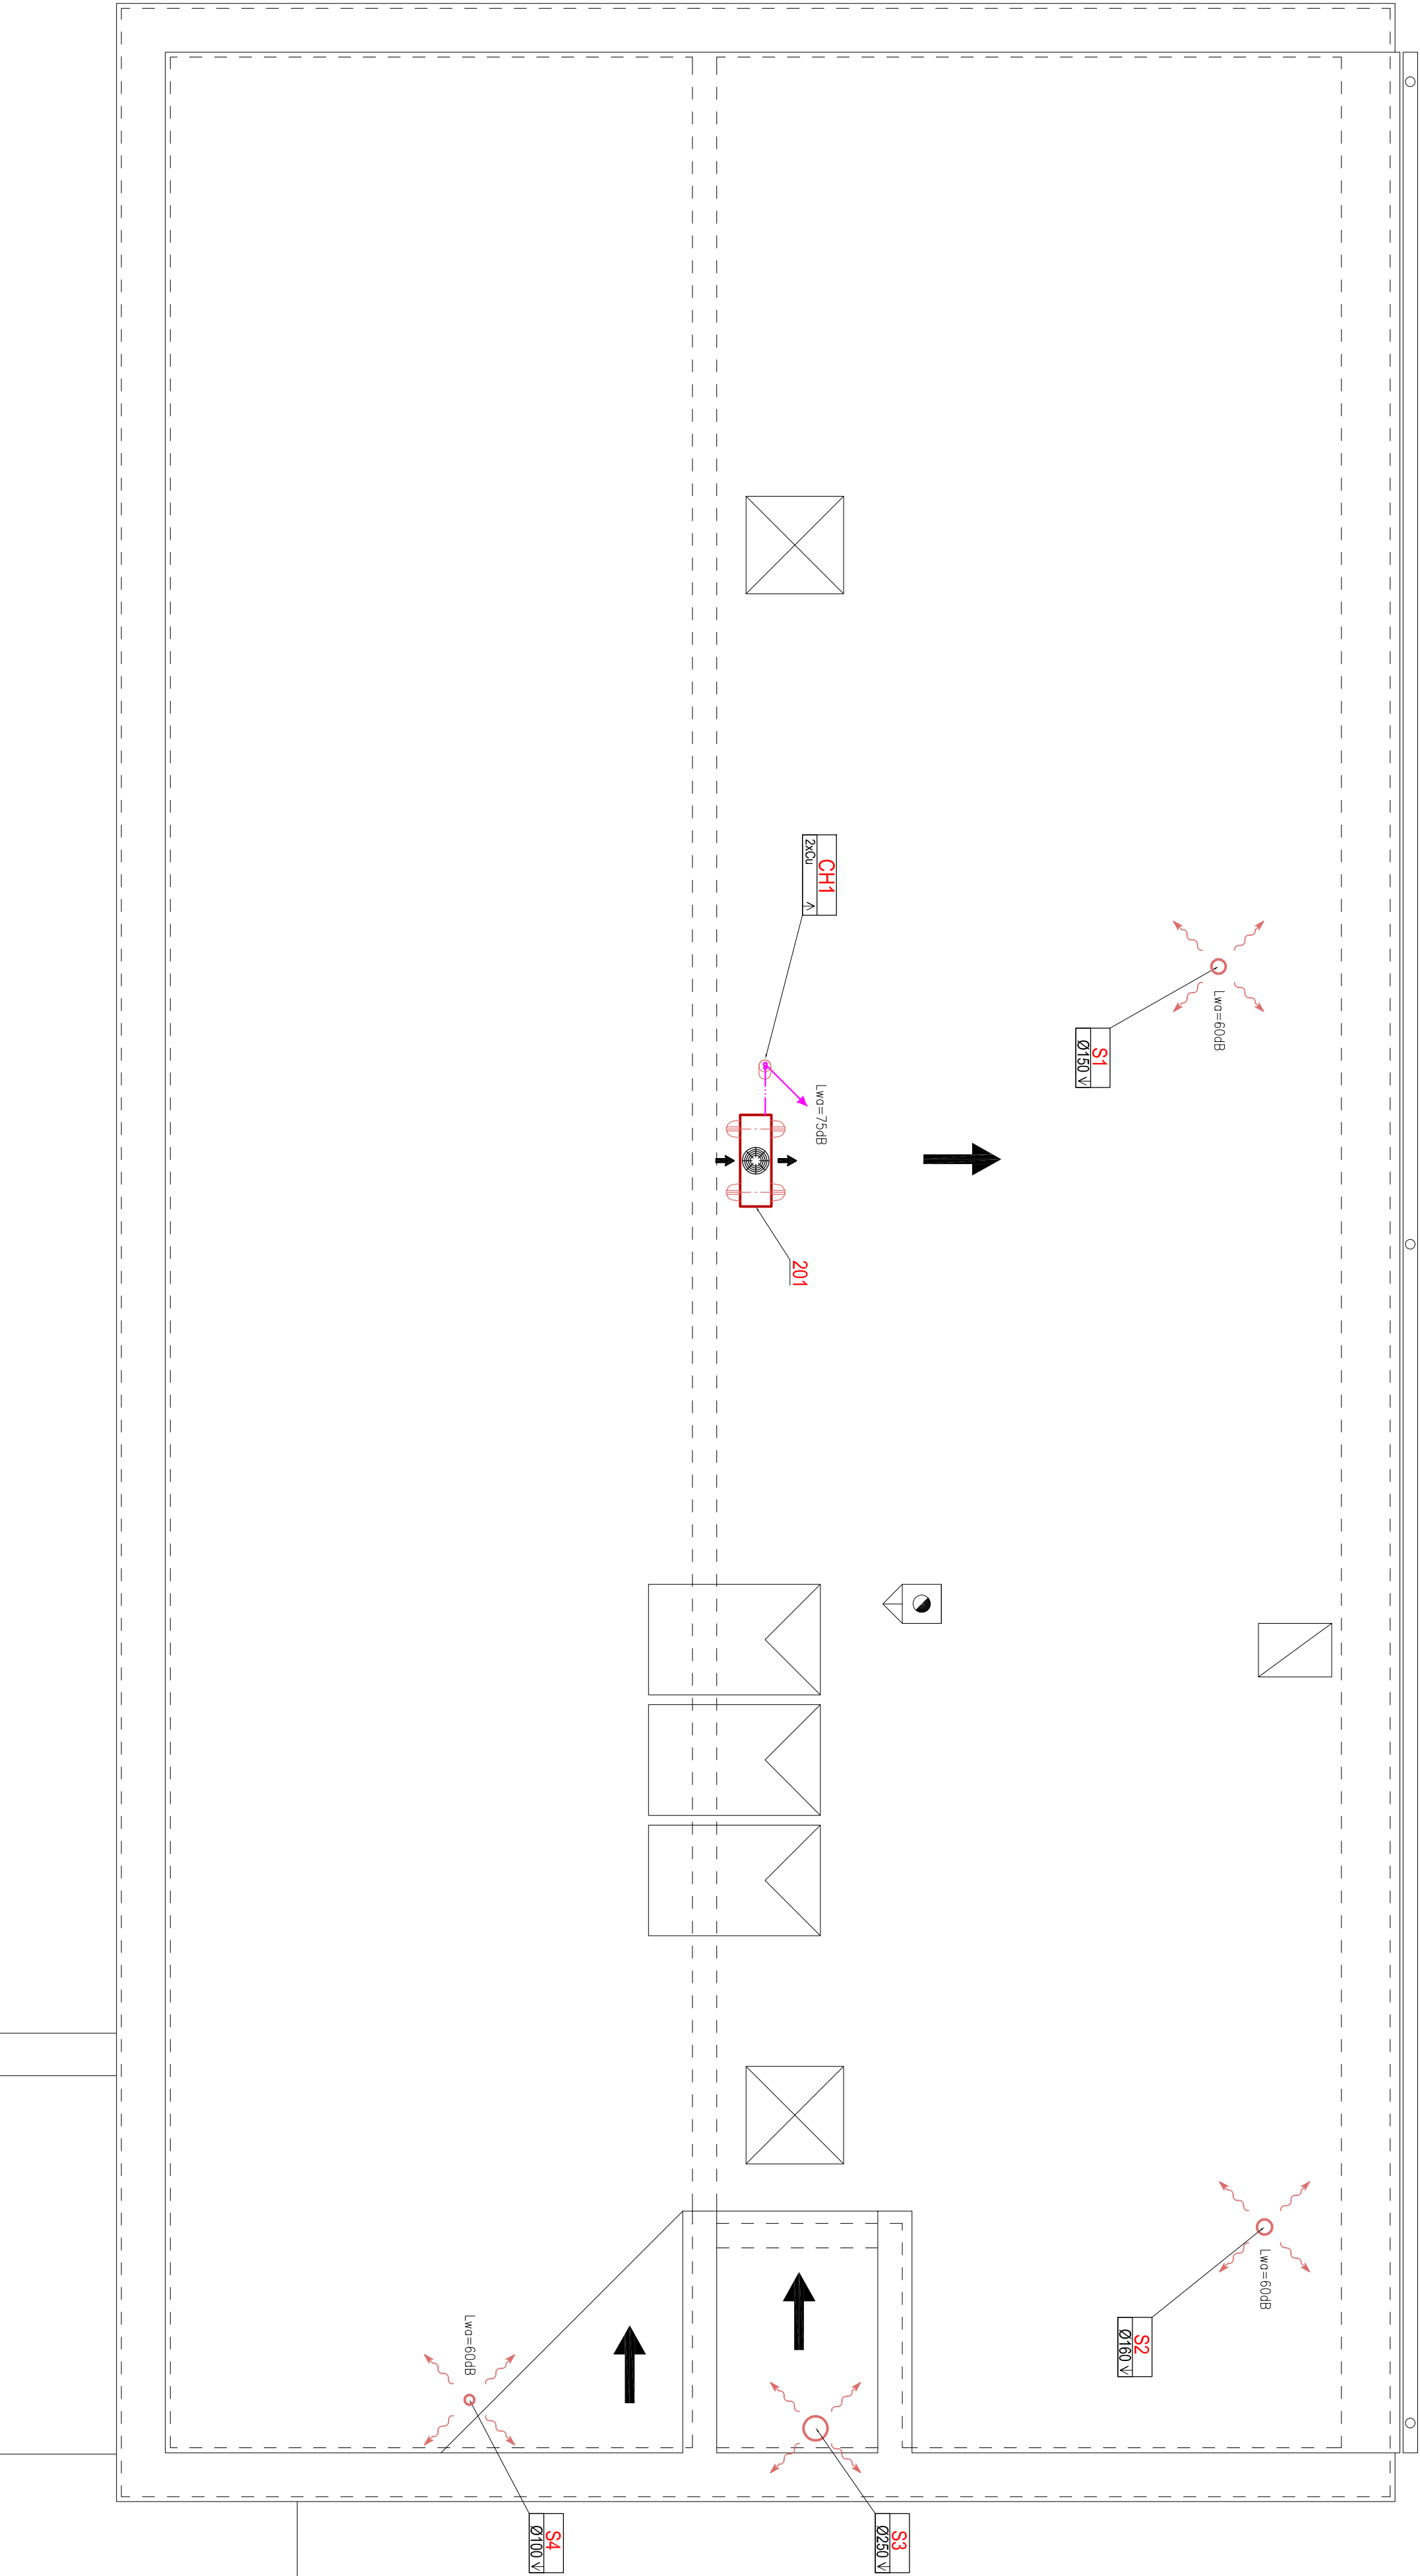

LEGENDA ZAŘÍZENÍ CHLAZENÍ

- 201
- AVY072LEIDH
  - Rozměry / Jmáhlost
  - Qch / Qk
  - EL příkon
  - Hlučnost
  - Osazení na ocel, kdi na izolačních dvířech
- Kondenzační jednotka, chladič R410A
  - 1428x1080x450mm (v x s x h)
  - 22.4 kW / 25.0 kW
  - 6.3 kW / 400V
  - 52/54dB (Lpa 3m)

LEGENDA CHLAZENÍ

VEDENÍ CHLADIVA (2xCu - KAPALINA / PL.VN)

LEGENDA VZT

- PŘÍVOD VZDUCHU DO PROSTORU
- ODVOD VZDUCHU Z PROSTORU
- VÝFUK VZDUCHU DO VENKOVNÍHO PROSTŘEDÍ

|                                                                 |  |                                                                                             |               |
|-----------------------------------------------------------------|--|---------------------------------------------------------------------------------------------|---------------|
| INVESTOR /                                                      |  | VYPRACOVAL                                                                                  |               |
| Technické služby Havlíčkův Brod,<br>Na Valech 3525,58001 H.Brod |  | ING. TOMAŠ DIVORÁK<br>tel. 777 317 084, maxtem@centrum.cz<br>ICO: 744 750 29 ČKAIT: 1400567 |               |
| MÍSTO STAVBY /                                                  |  | Havlíčkův Brod                                                                              |               |
| AKCE /                                                          |  | DATUM                                                                                       | 06/25         |
| Revitalizace areálu Technických služeb U Chláte, H.Brod         |  | STUPĚŇ                                                                                      | DSP           |
| SO.706 VÝSTAVBA NOVE ADMINISTRATIVNÍ BUDOVY                     |  | FORMÁT                                                                                      | 2x3           |
| D.706-1.2.5 VZDUCHOTECHNIKA A KLIMATIZACE                       |  | Č. ZAK.                                                                                     | 2025009       |
| OBSAH VÝKRESU /                                                 |  | MĚŘÍTKO                                                                                     | ČÍSLO VÝKRESU |
| PŮDORYS STŘECHY                                                 |  | 1:50                                                                                        | 3             |

