


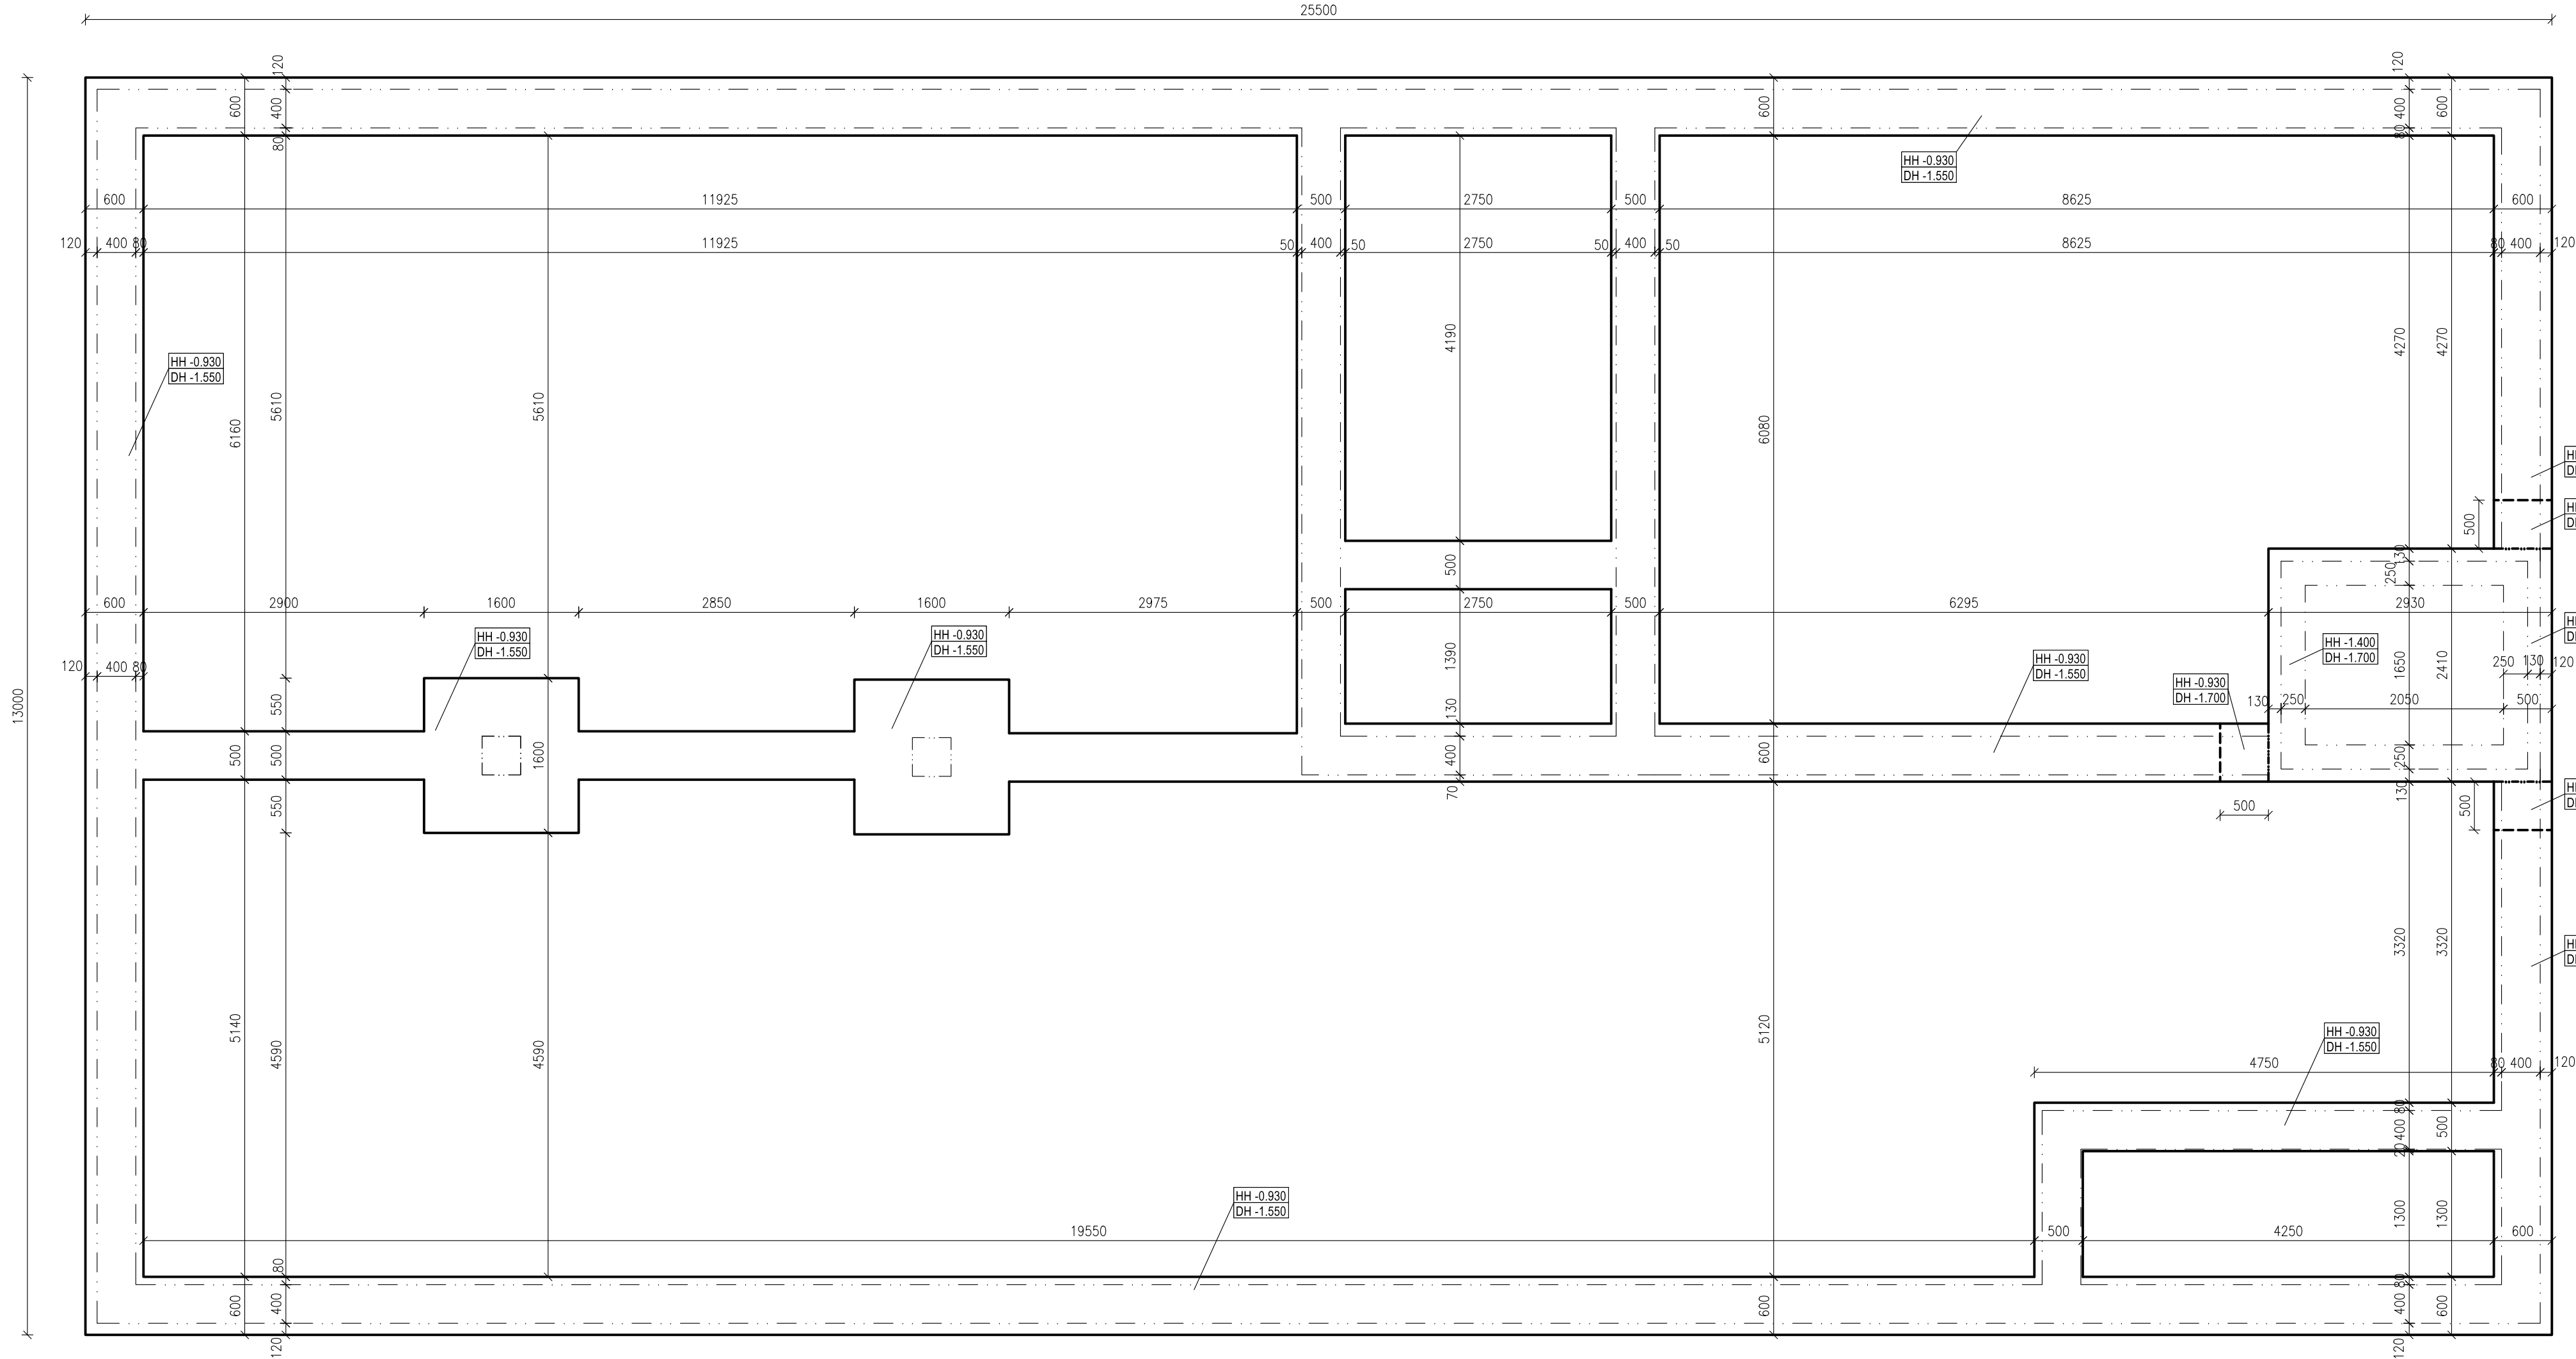

NAVRHOVÁNO DLE:ČSN EN 1992-1-1,ČSN EN 206-1 Změna Z3, ČSN EN 13670					
KONSTRUKCE:	MATERIÁL:	TŘÍDA METRIÁLU:	STUPEŇ VLIVU PROSTŘEDÍ, OBSAH CHLÓRU, PRŮMĚR ZRNA KAMENIVA, SEDNUTÍ KUŽELE:	POVRCH:	KRYTÍ VÝZTUŽE:
ZÁKLADY	BETON	C 20/25		HORNÍ	50 mm
				DOLNÍ	50 mm
			XC2 - Cl 0,2 - Dmax 16 - S3	BOČNÍ	50 mm
ZÁKLADY	OCEL	B 500B (10 505 R)			

LEGENDA:

HH = -x.xxx	HORNÍ HRANA ZÁKLADŮ
DH = -y.yyy	SPODNÍ HRANA ZÁKLADŮ

POZNÁMKY:

- POLOHA A ROZMĚR PROSTUPŮ BUDE STANOVENA DLE ARCHITEKTONICKO-STAVEBNÍ ČÁSTI PROJEKTOVÉ DOKUMENTACE
- BETONOVÉ KONSTRUKCE PROVÁDĚT A OŠETŘOVAT DLE ČSN EN 13670
- VEŠKERÉ ROZMĚRY BUDOU PŘED VÝROBOU KONSTRUKČNÍCH PRVKŮ PŘEMĚŘENY A UPRAVENY PODLE SKUTEČNÉHO STAVU.
- PŘED REALIZACÍ VEŠKERÝCH KONSTRUKCÍ MUSÍ BÝT GENERÁLNÍM PROJEKTANTEM KOORDINOVÁNY A ODSOUHLASENY VEŠKERÉ VÝKRESY JEDNOTLIVÝCH PROFESÍ.

ZPRACOVATEL PROJEKTOVÉ ČÁSTI:			RAZÍTKO A PODPIS:	
ING. VOJTĚCH ZADRAŽIL				
ZODP.PROJEKTANT				
ING. MILOŠ BRAŤKA				
KRAJ: VYSOČINA			FORMÁT MĚŘÍTKO DATUM ÚČEL OBJEKT Č. VYKR. D.706.2.3-01	
INVESTOR:				
Technické služby Havlíčkův Brod				
Na Valech 3525, 580 01 Havlíčkův Brod				
AKCE :			4xA4	
Revitalizace areálu Technických služeb U Cihláře, H.Brod			1:50	
SO.706 VÝSTAVBA NOVÉ ADMINISTRATIVNÍ BUDOVY			II./2025	
ČÁST DOKUMENTACE: D.2 - STAVEBNĚ KONSTRUKČNÍ ŘEŠENÍ			DSP	
OBSAH :			D.706	
VÝKRES ZÁKLADŮ			PARÉ	