


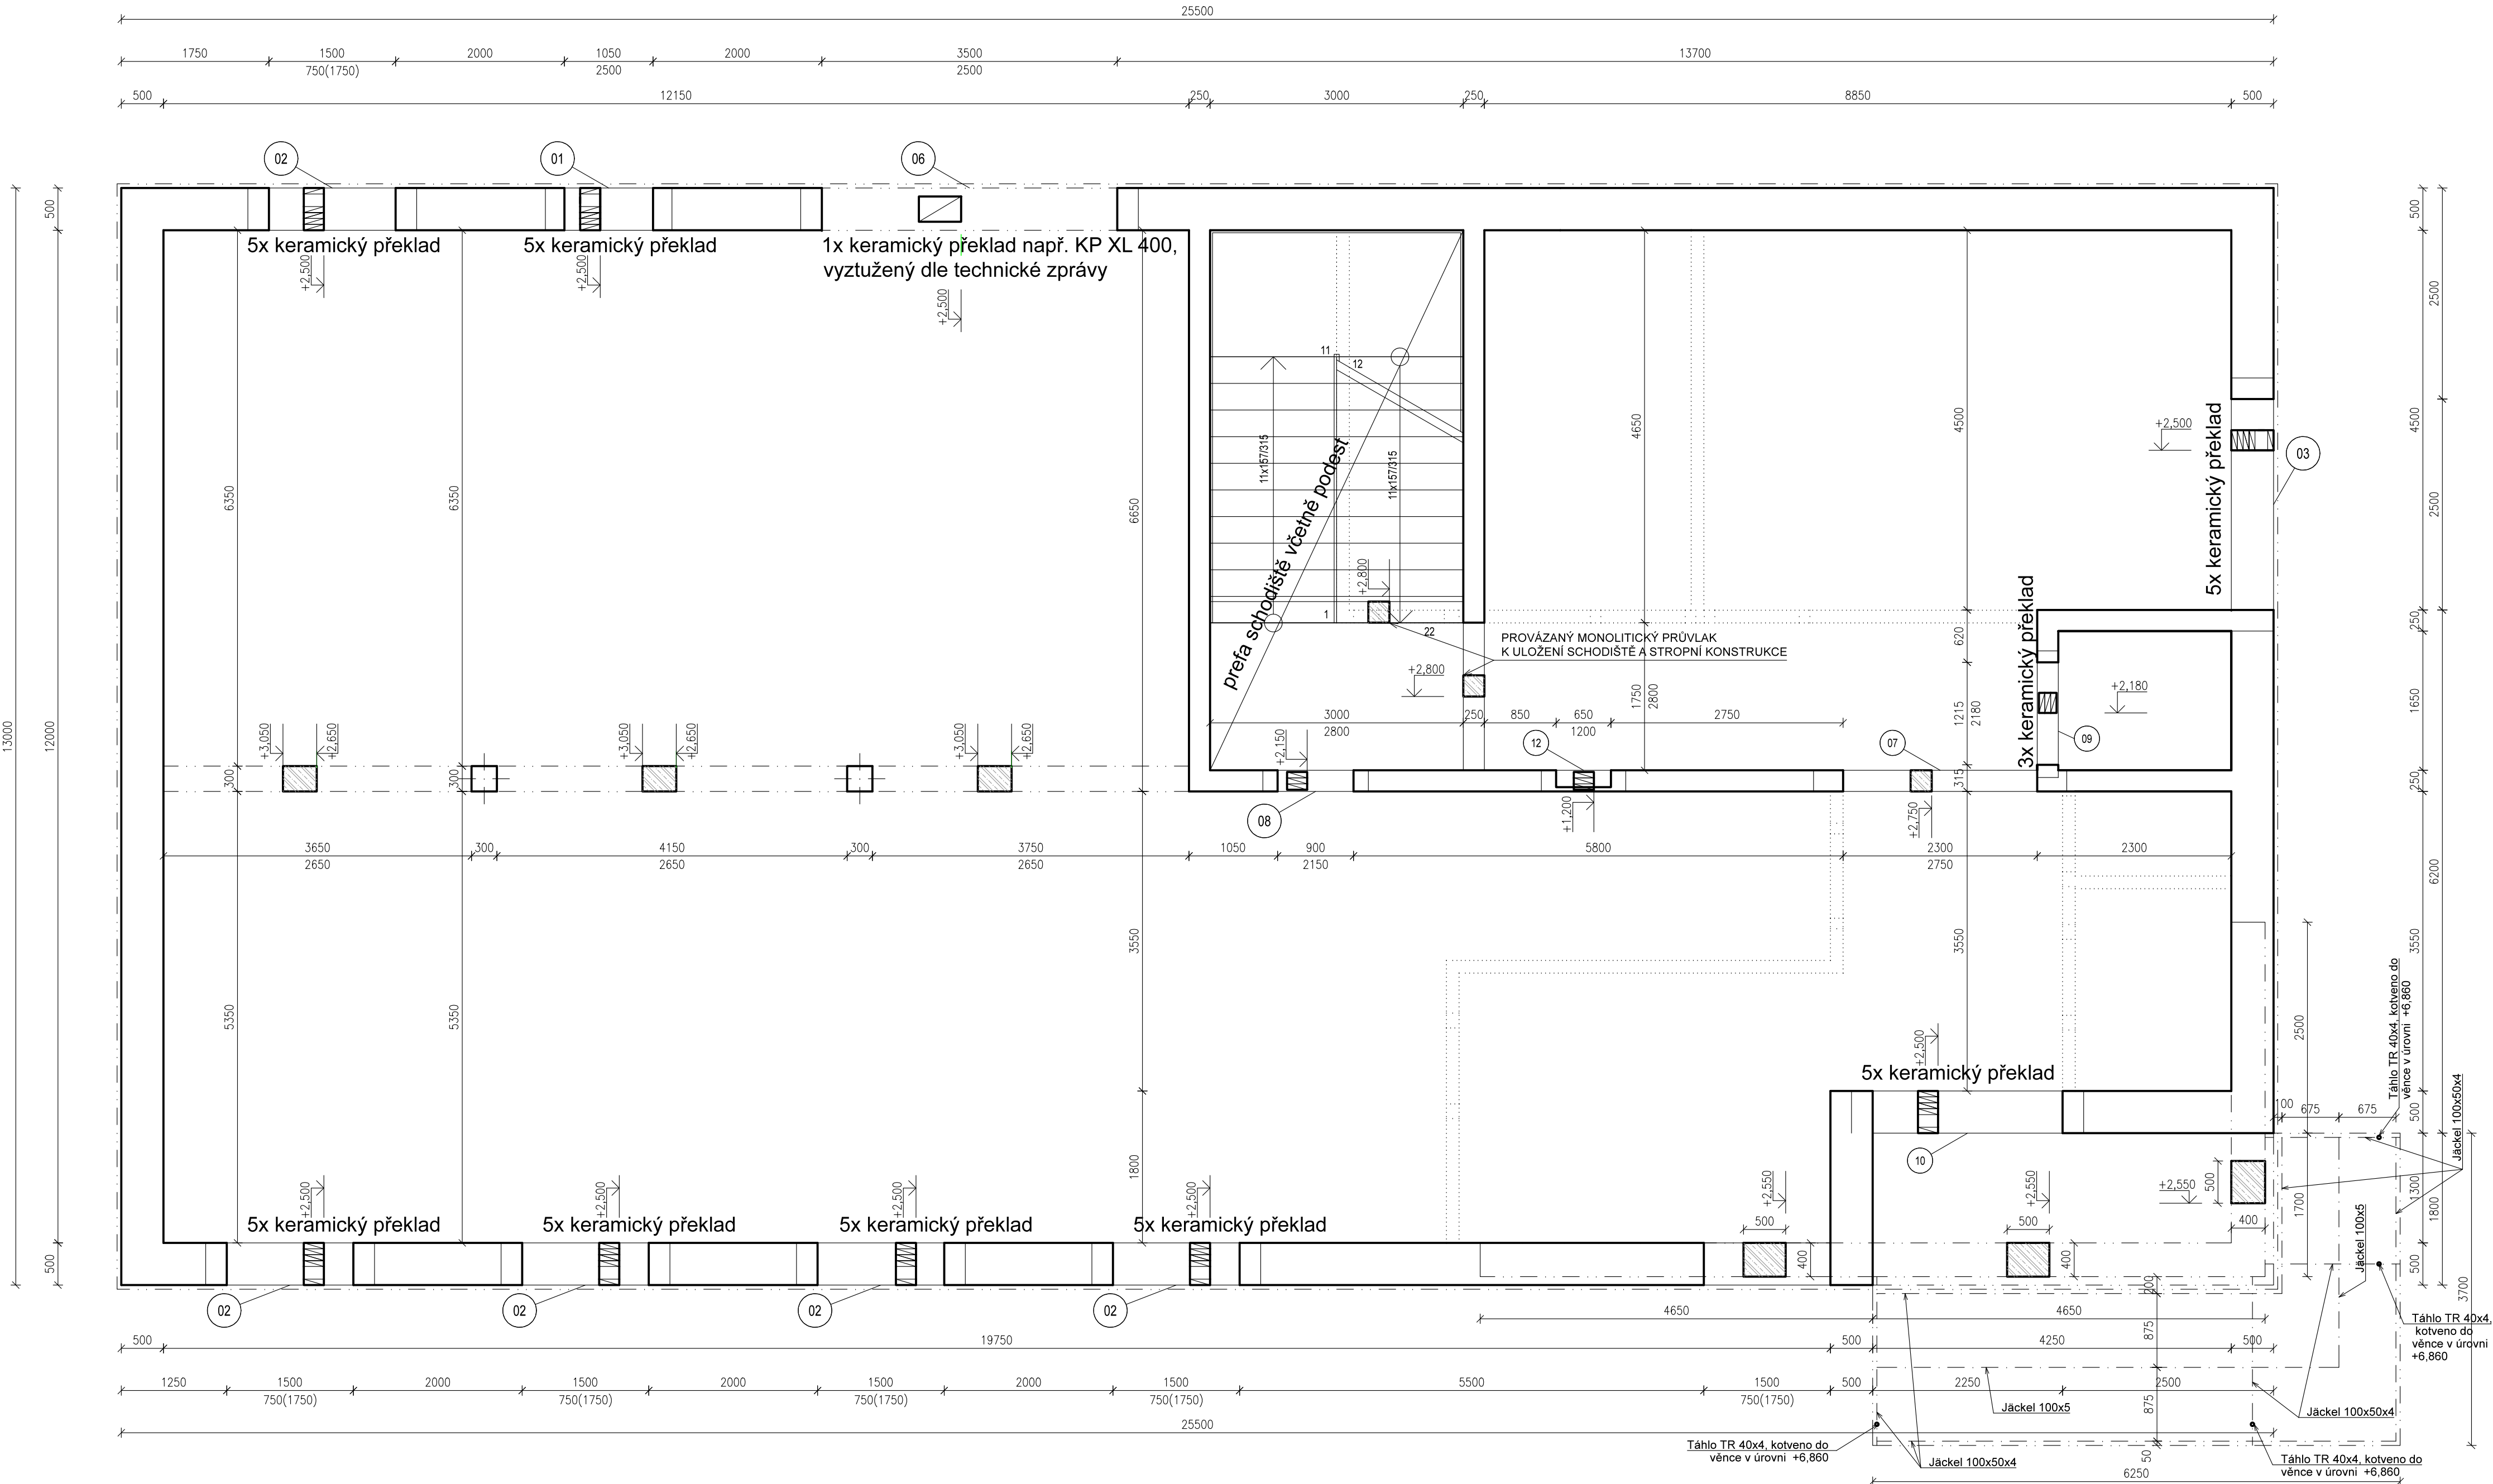

NAVRHOVÁNO DLE:ČSN EN 1992-1-1,ČSN EN 206-1 Změna Z3, ČSN EN 13670					
KONSTRUKCE:	MATERIÁL:	TŘÍDA METRIÁLU:	STUPEŇ VLIVU PROSTŘEDÍ, OBSAH CHLÓRU, PRŮMĚR ZRNA KAMENIVA, SEDNUTÍ KUŽELE:	POVRCH:	KRYTÍ VÝZTUŽE:
SLOUPY, PRŮVLAKY, PŘEKLADY	BETON	C 25/30		HORNÍ	25 mm
SLOUPY, PŘEKLADY	OCEL	B 500B (10 505 R)	XC2 - Cl 0,2 - Dmax 16 - S3	DOLNÍ	25 mm
				BOČNÍ	25 mm

MATERIÁL:

- OCELOVÉ NOSNÉ KONSTRUKCE: S235J2
- TRAPÉZOVÝ PLECH: S320GD
- ŠROUBY: MAT. 8.8

POZNÁMKY:

- TŘÍDA PROVEDENÍ KONSTRUKCE EXC2
- VEŠKERÉ SVARY BUDOU PROVEDENY CERTIFIKOVANÝM SVÁŘEČEM.
- POKUD NENÍ UVEDENO JINAK, OCELOVÉ KONSTRUKCE SVÁŘIT KOUTOVÝMI SVARY VÝŠKY 4MM, ALTERNATIVNĚ TUPÝMI SVARY.
- PŘED OBJEDNÁNÍM MATERIÁLU A ZAHÁJENÍM STAVEBNÍCH PRACÍ MUSÍ BÝT ZHOTOVENA DÍLENSKÁ DOKUMENTACE OBJEKTU.
- VEŠKERÉ ROZMĚRY BUDOU PŘED VÝROBOU KONSTRUKČNÍCH PRVKŮ PŘEMĚŘENY A UPRAVENY PODLE SKUTEČNÉHO STAVU.
- PŘED REALIZACÍ VEŠKERÝCH KONSTRUKCÍ MUSÍ BÝT GENERÁLNÍM PROJEKTANTEM KOORDINOVÁNY A ODSOUHLASENY VEŠKERÉ VÝKRESY JEDNOTLIVÝCH PROFESÍ.
- POLOHA A ROZMĚR PROSTUPŮ BUDE STANOVENA DLE ARCHITEKTONICKO-STAVEBNÍ ČÁSTI PROJEKTOVÉ DOKUMENTACE
- BETONOVÉ KONSTRUKCE PROVÁDĚT A OŠETŘOVAT DLE ČSN EN 13670

ZPRACOVATEL PROJEKTOVÉ ČÁSTI:			Veselý Žďár 240		RAZÍTKO A PODPIS:	
ING. VOJTĚCH ZADRAŽIL			580 01 Havlíčkův Brod IČ: 888 27 674			
ZODP.PROJEKTANT		KONTROLOVAL	KRESLIL			
ING. MILOŠ BRÁTKA		ING. VOJTĚCH ZADRAŽIL	ING. VOJTĚCH ZADRAŽIL			
KRAJ: VYSOČINA						
INVESTOR:						
Technické služby Havlíčkův Brod Na Valech 3525, 580 01 Havlíčkův Brod						
AKCE :						
Revitalizace areálu Technických služeb U Cihláře, H.Brod SO.706 VÝSTAVBA NOVÉ ADMINISTRATIVNÍ BUDOVY						
ČÁST DOKUMENTACE: D.2 - STAVEBNÉ KONSTRUKČNÍ ŘEŠENÍ					FORMÁT	8xA4
OBSAH :					MĚŘÍTKO	1:50
VÝKRES PŘÍSTŘEŠKU A MONOLITICKÝCH K-CÍ V 1.NP					DATUM	II./2025
					ÚČEL	DSP
					OBJEKT	D.706
					Č.VÝKR.	PARÉ
					D.706.2.3-02	