


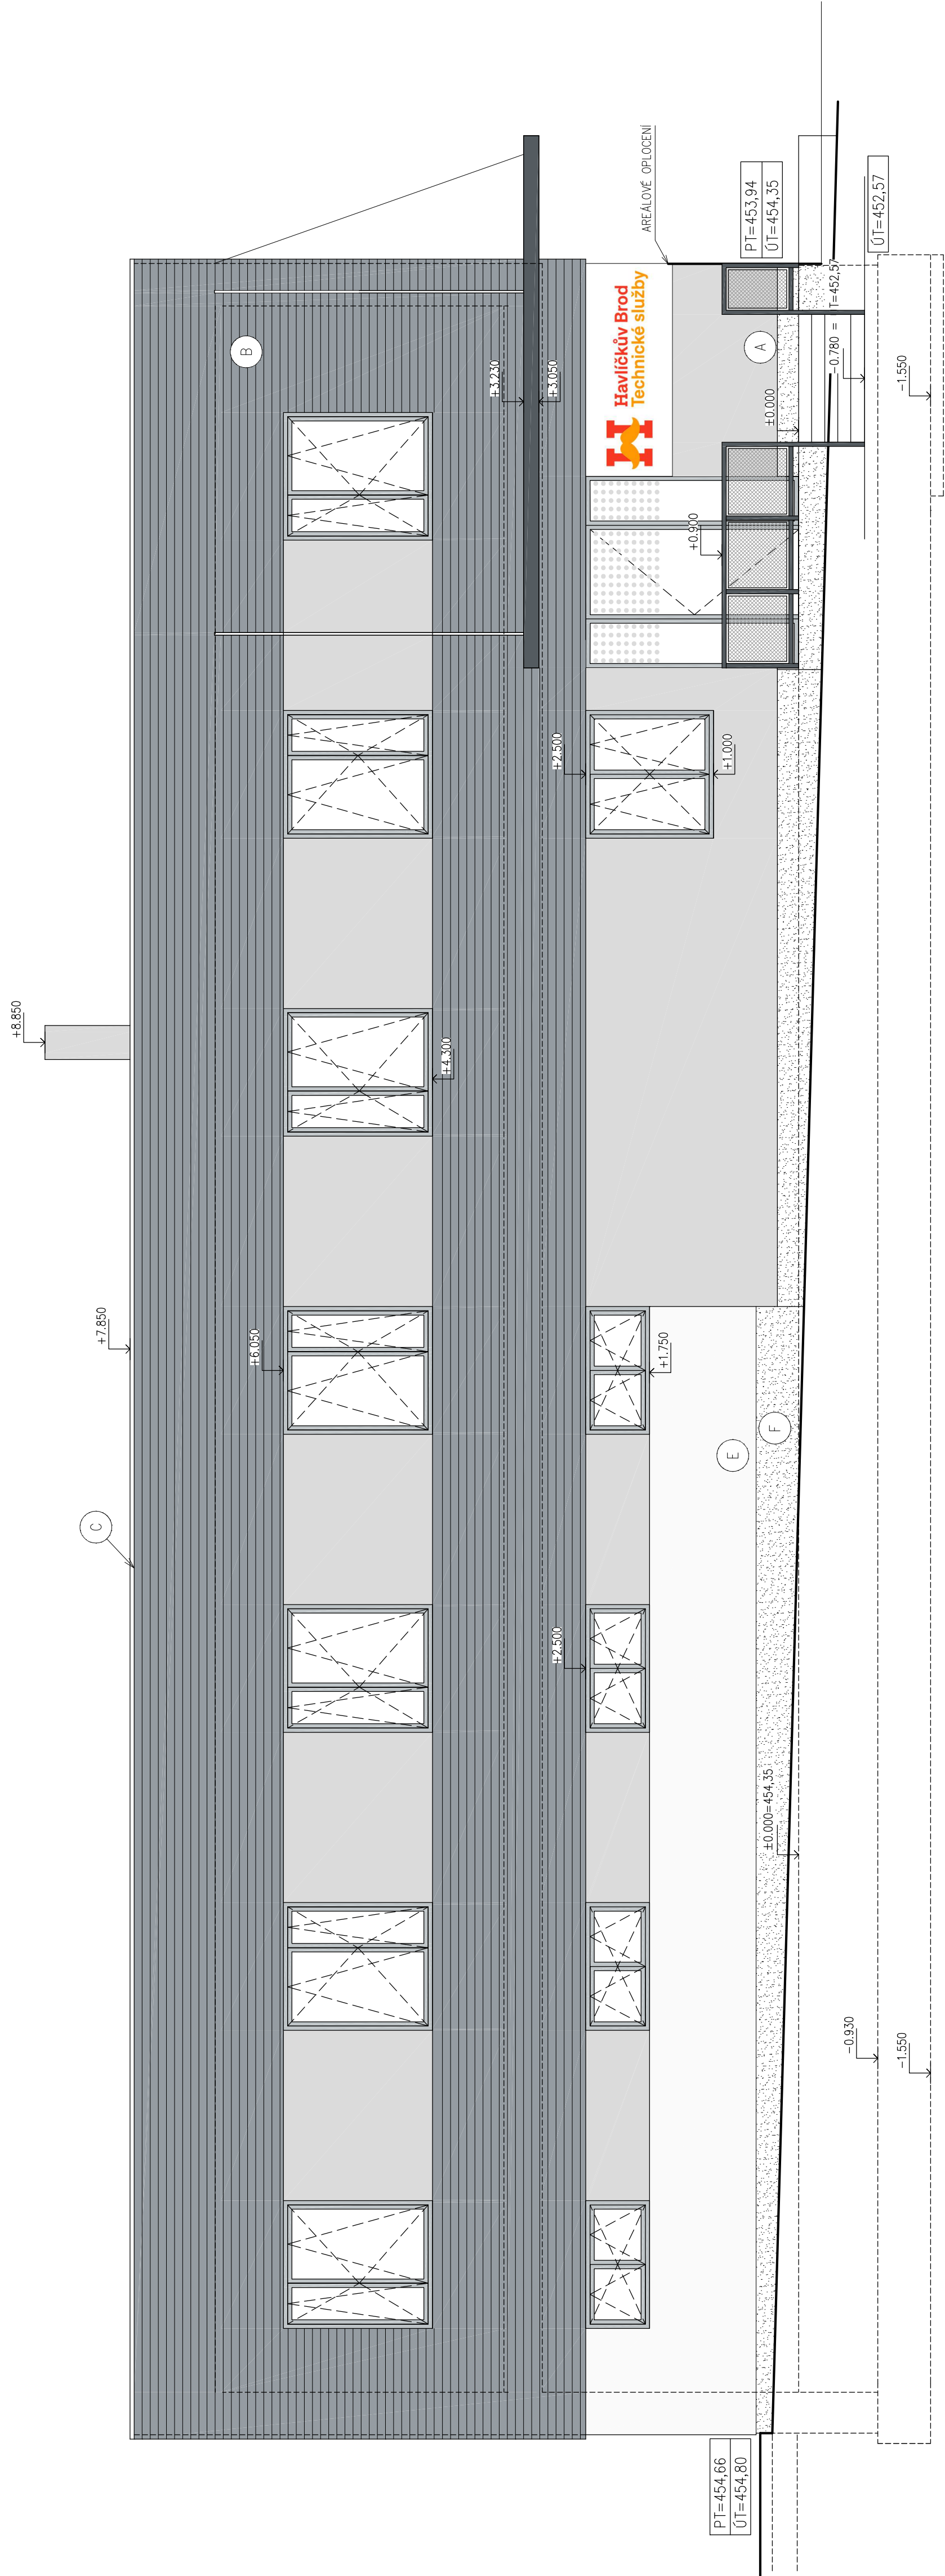

- LEGENDA MATERIÁLŮ
- OMITKA – IMITACE BETONU
 - FASÁDNÍ OBKLAD – LISOVANÝ VLNITÝ PROFILOVÝ PLECH HORIZONTÁLNÍ
 - STŘEŠNÍ KRYTINA Z PVC-P FÓLIE
 - OKNA A DVĚŘE – HLINÍKOVÉ THERMO-IZOLAČNÍ PROFILY, BARVA PŘÍRODNÍ HLINIK
 - OMITKA – SILIKONOVÁ ZERNITOST 1,5mm
 - BARVA BÍLO – ŠEDÁ
 - SOKLOVÁ OMITKA – MARMOLIT RNTOST 1,5mm
 - BARVA BÍLO – ŠEDÁ

±0,000= 454.35 m n.m.		STAVO THERM PROJEKCE	
ZODPOVĚDNÝ PROJEKTANT	VYPRACOVAL	ING.ARCH.MARKĚTA BERÁNKOVÁ	
ING.KŘEHLÍK		Ing. Markéta Beránková	
OBEČ: HAVLÍČKŮV BROD	KRAJ: VYSOČINA		
INVESTOR: Technické služby Havlíčkův Brod,Na Valech 3525,58001 H.Brod			
Revitalizace areálu Technických služeb U Cihláře,H.Brod			
SO.706 VÝSTAVBA NOVÉ ADMINISTRATIVNÍ BUDOVY			
D.1.1 – ARCHITEKTONICKO STAVEBNÍ ŘEŠENÍ			
VÝKRES:			
POHLED JIHOZÁPAD			
STUPEŇ:	DSP		
DATUM:	06/2025		
ZAK.ČÍSLO:	23009/1		
MĚŘÍTKO:	Č.V.		
1:50			
D.706-1.1.2.11			