


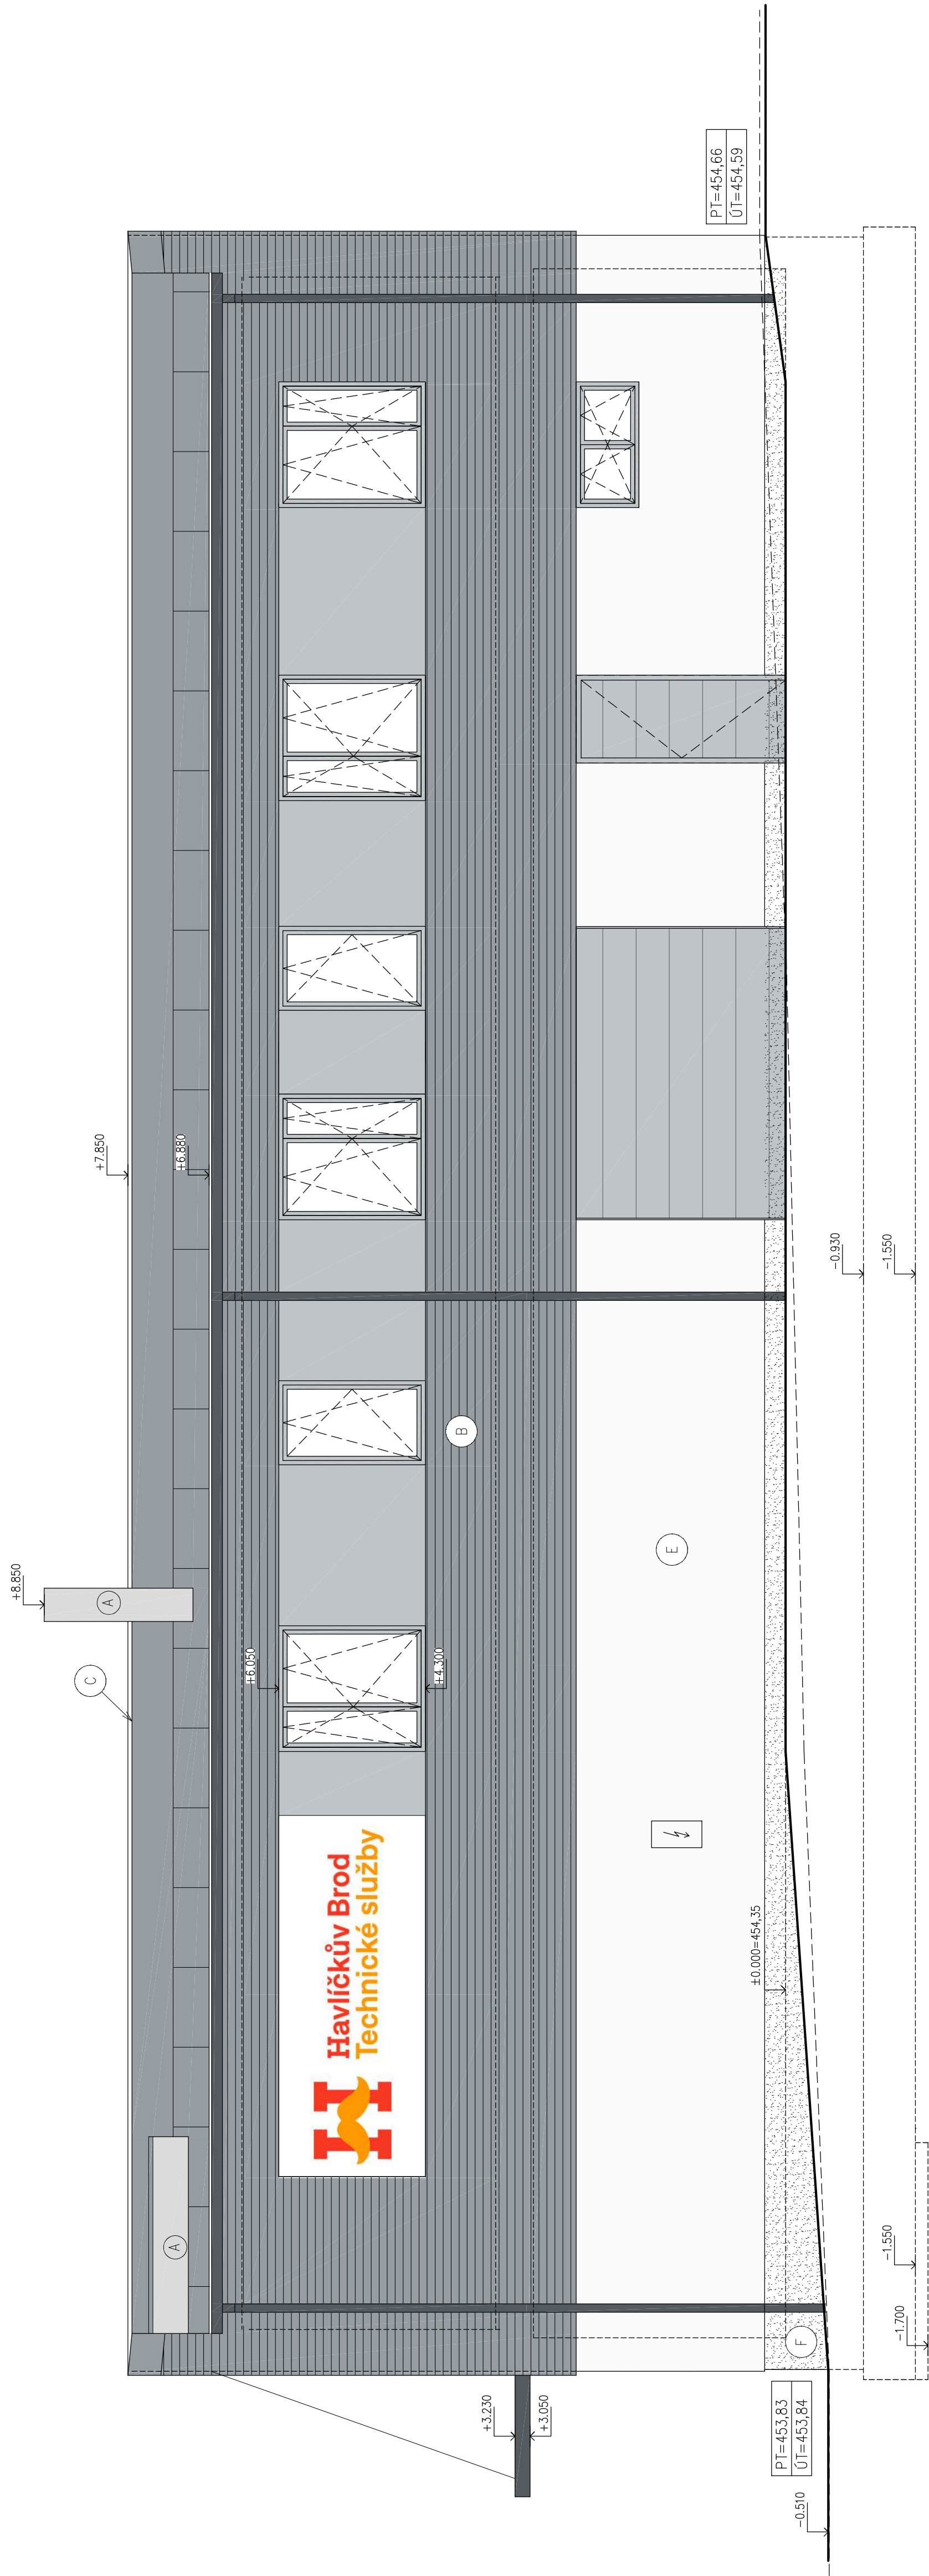

LEGENDA MATERIÁLŮ

- (A) OMITKA – IMITACE BETONU
- (B) FASÁDNÍ OBKLAD – LISOVANÝ VLNITÝ PROFILOVÝ PLECH HORIZONTÁLNÍ
- (C) STŘEŠNÍ KRYTINA Z PVC-P FÓLIE
- (D) OKNA A DVEŘE – HLINÍKOVÉ THERMO-IZOLAČNÍ PROFILY, BARVA PŘÍRODNÍ HLINIK
- (E) OMITKA – SILIKONOVÁ ZRNITOST 1,5mm BARVA BÍLO – ŠEDÁ
- (F) SOKLOVÁ OMITKA – MARMOLIT RNITOST 1,5mm BARVA BÍLO – ŠEDÁ

±0,000=454,35 m n.m.

ZODPOVĚDNÝ PROJEKTANT		VYPRACOVAL	
ING.KŘEHLÍK		ING.ARCH.MARKĚTA BERÁNKOVÁ	
KRAJ: VYSOČINA		OBEC: HAVLÍČKŮV BROD	
INVESTOR: Technické služby Havlíčkův Brod,Na Valech 3525,58001 H.Brod		STUPEŇ: DSP	
Revitalizace areálu Technických služeb U Cihláře,H.Brod		DATUM: 06/2025	
SO.706 VÝSTAVBA NOVÉ ADMINISTRATIVNÍ BUDOVY		ZAK.ČÍSLO: 23009/1	
D.1.1 – ARCHITEKTONICKO STAVEBNÍ ŘEŠENÍ		MĚŘÍTKO: Č.V.	
VÝKRES: POHLED SEVEROVÝCHOD		1:50	
		D.706–1.1.2.13	