


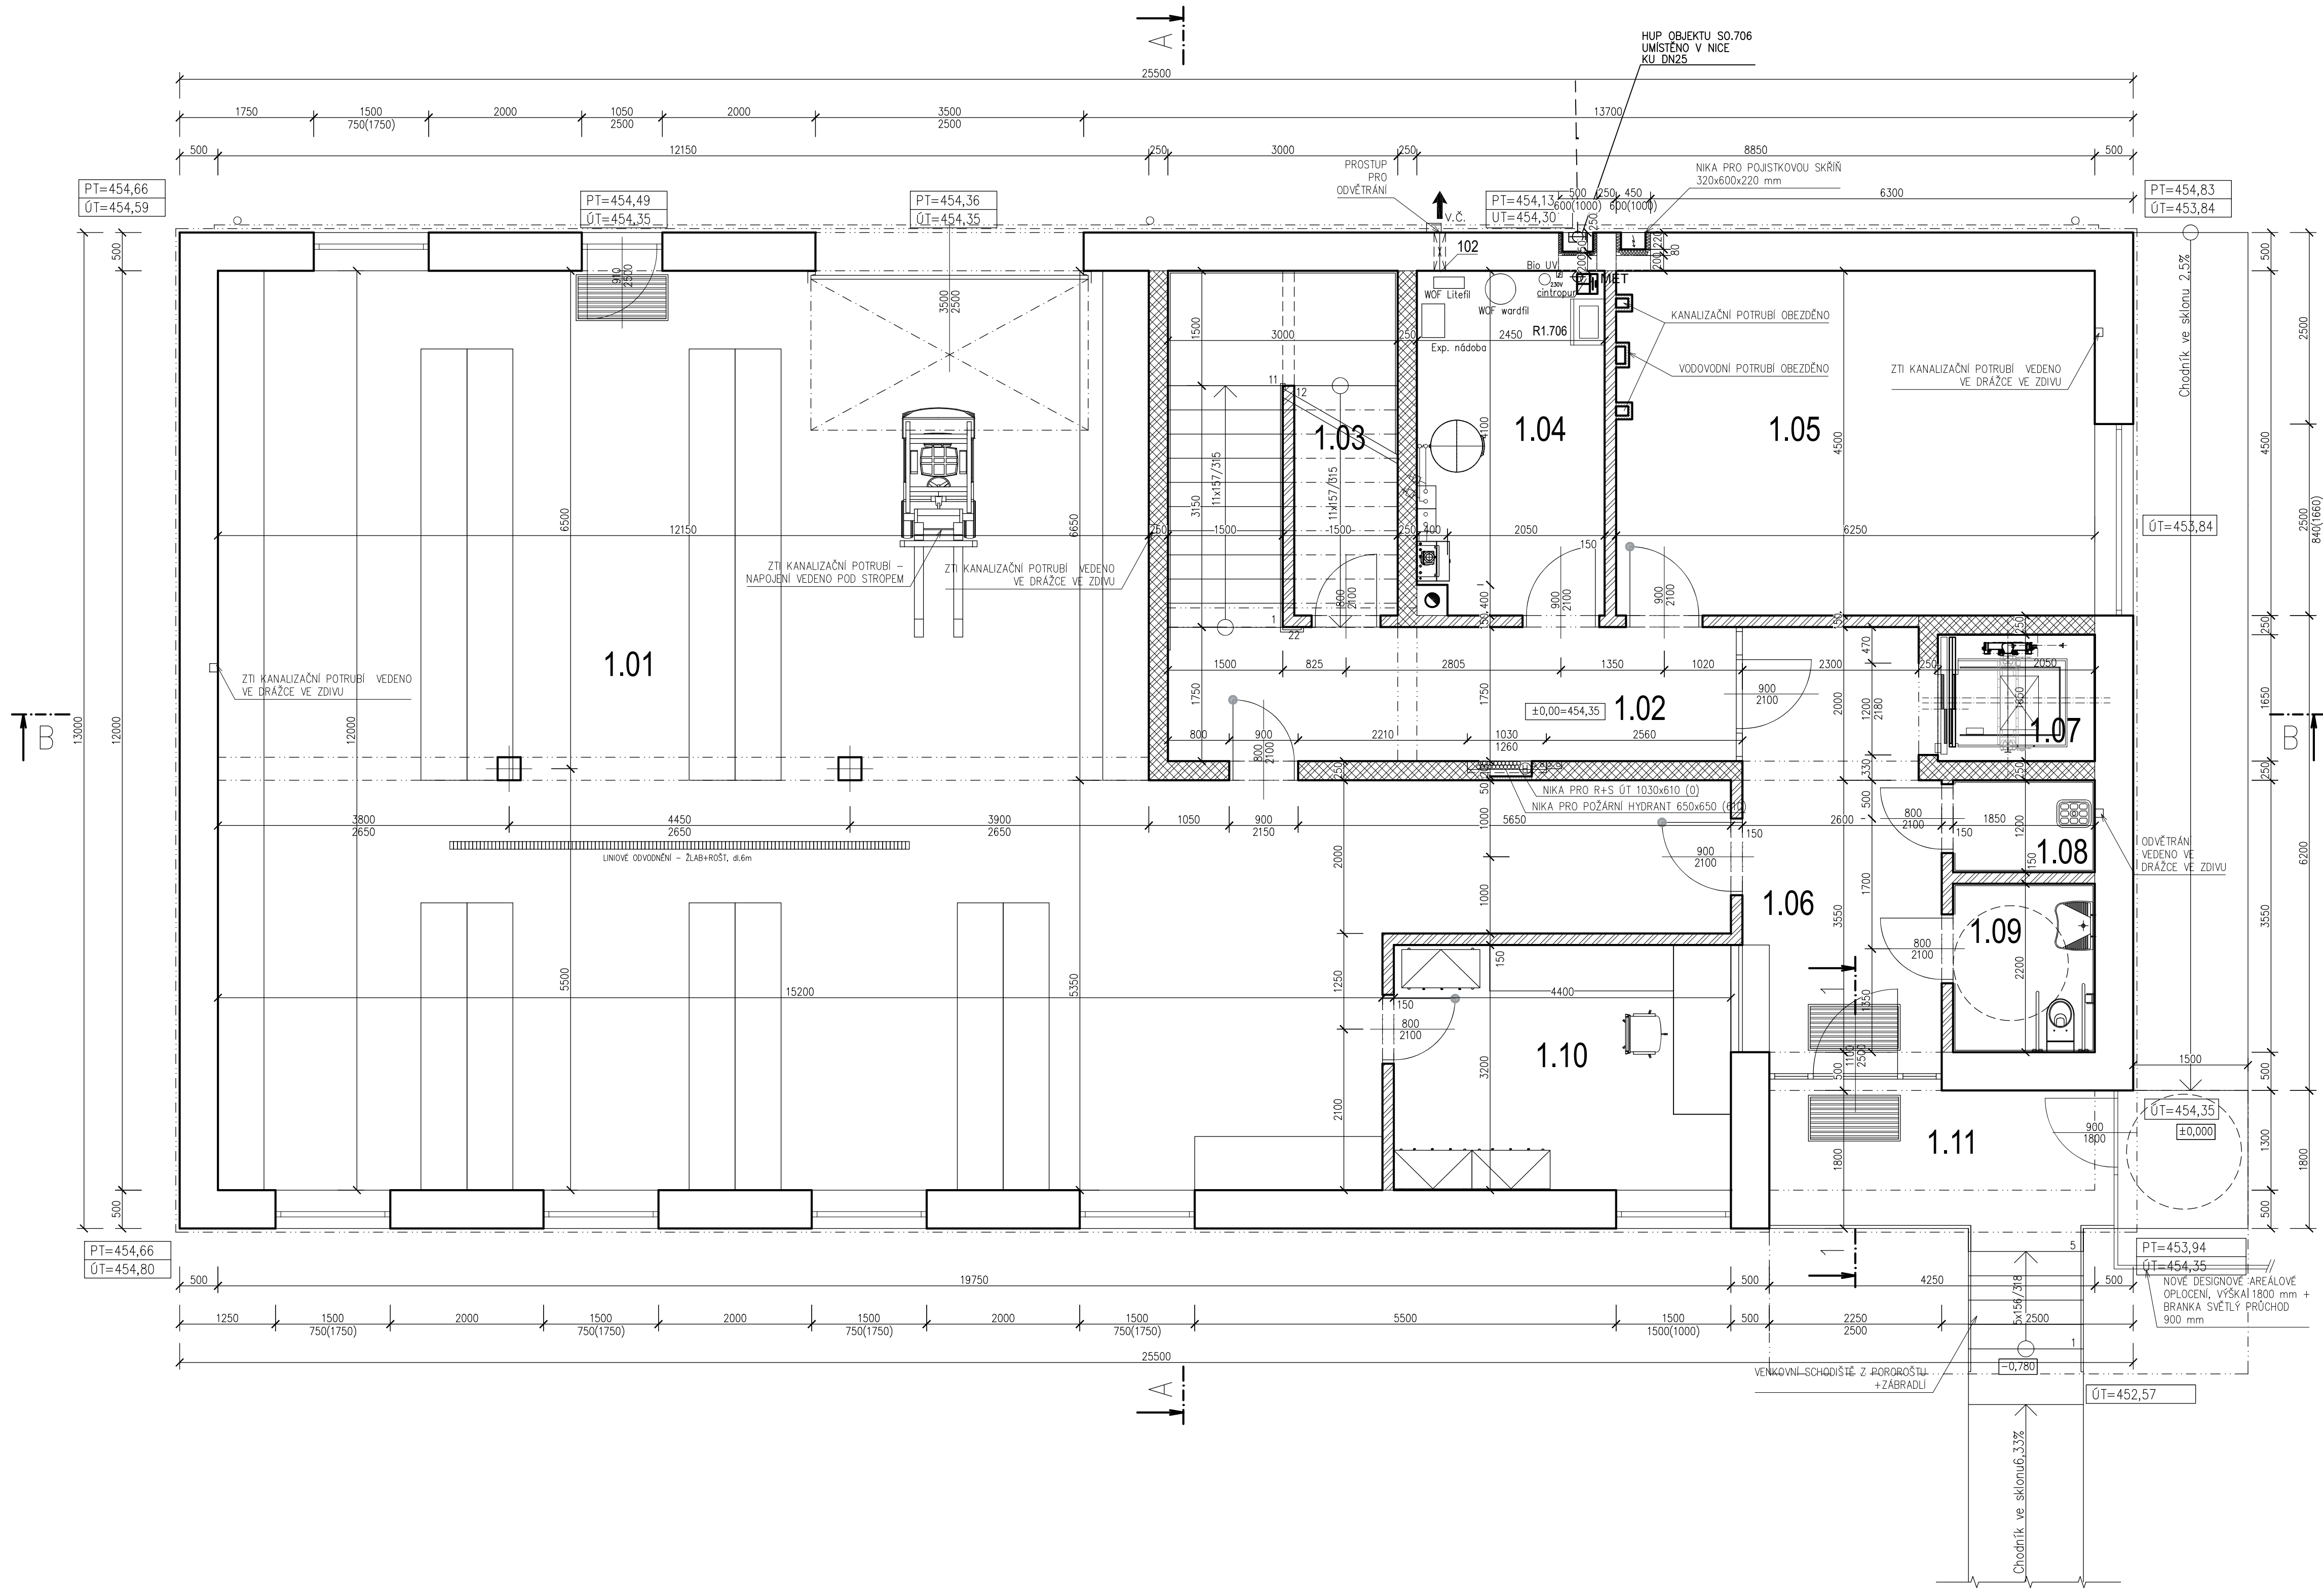

Tabulka místností					
Číslo	Název	Plocha [m²]	Podlaha	Stěny	Strop
1.01	RE-USE	171,22	DRÁTKOBETON + EPOXYDOVÝ NÁTĚR	VÁPENOCEMENTOVÁ STUKOVÁ OMÍTKA	OMÍTKA VÁPENOCEMENTOVÁ STUKOVÁ
1.02	CHODBA + SCHODIŠTĚ	22,21	KERAMICKÁ DLAŽBA	VÁPENOCEMENTOVÁ STUKOVÁ OMÍTKA	MINERÁLNÍ PODHLED
1.03	SKLAD OBALŮ	4,05	KERAMICKÁ DLAŽBA	VÁPENOCEMENTOVÁ STUKOVÁ OMÍTKA	MINERÁLNÍ PODHLED
1.04	TECHNICKÁ MÍSTNOST	10,87	KERAMICKÁ DLAŽBA	VÁPENOCEMENTOVÁ STUKOVÁ OMÍTKA	MINERÁLNÍ PODHLED
1.05	SPISOVNA	28,03	VINYLOVÁ PODLAHA	VÁPENOCEMENTOVÁ STUKOVÁ OMÍTKA	MINERÁLNÍ PODHLED
1.06	VSTUPNÍ HALA	14,46	KERAMICKÁ DLAŽBA	VÁPENOCEMENTOVÁ STUKOVÁ OMÍTKA	MINERÁLNÍ PODHLED
1.07	VÝTAH	3,38	KERAMICKÁ DLAŽBA	VÁPENOCEMENTOVÁ STUKOVÁ OMÍTKA	MINERÁLNÍ PODHLED
1.08	OKLID	2,22	KERAMICKÁ DLAŽBA	VÁPENOCEMENTOVÁ STUKOVÁ OMÍTKA	MINERÁLNÍ PODHLED
1.09	WC-IMOBILNÍ M. (KLIENTI)	4,07	KERAMICKÁ DLAŽBA	VÁPENOCEMENTOVÁ STUKOVÁ OMÍTKA	MINERÁLNÍ PODHLED
1.10	KANCELÁŘ Č.1	14,08	VINYLOVÁ PODLAHA	VÁPENOCEMENTOVÁ STUKOVÁ OMÍTKA	MINERÁLNÍ PODHLED
1.11	ZAVĚTRÍ	11,59	KERAMICKÁ DLAŽBA	VÁPENOCEMENTOVÁ STUKOVÁ OMÍTKA	MINERÁLNÍ PODHLED

Celková plocha [m²]: 286,18
* DRÁTKOBETON SE VSYPĚM, BETON C20/25, MNOŽSTVÍ ROZPTÝLENÉ VÝZTUŽE (CELOVÉ DRÁTKY) 25 KG/m3 NEBO DLE ZVOLENÉHO VÝROBCE

- LEGENDA MATERIÁLŮ
- BROUŠENÉ CHELNÉ BLOKY tl. 500 mm VYPLNĚNÉ EXPANDOVANÝM POLYSTYRENEM, PEVNOST ZDIVA V TLAKU 8 MPa, ZDĚNÍ NA TENKOVRSTVOU ZDÍČI MALTY S PEVNOSTÍ 5 MPa, ROZMĚR 247x500x249 mm, POŽÁRNÍ ODOLNOST REI 90 DP1, U=0,140 W/m²K
 - PRVNÍ Dvě ŘADY Z BROUŠENÝCH CHELNÝCH BLOKŮ tl. 380 mm VYPLNĚNÉ EXPANDOVANÝM POLYSTYRENEM, PEVNOST ZDIVA V TLAKU 10 MPa, ZDĚNÍ NA TENKOVRSTVOU ZDÍČI MALTY S PEVNOSTÍ 5 MPa, ROZMĚR 248x380x249 mm, POŽÁRNÍ ODOLNOST REI 90 DP1, U=0,2 W/m²K
 - BROUŠENÉ CHELNÉ BLOKY tl. 250 mm, PEVNOST ZDIVA V TLAKU 12,5 MPa, ZDĚNÍ NA TENKOVRSTVOU ZDÍČI MALTY S PEVNOSTÍ 10 MPa, ROZMĚR 375x250x249mm, POŽÁRNÍ ODOLNOST REI 180 DP1,U=0,66 W/m²K
 - BROUŠENÉ CHELNÉ BLOKY tl. 115 mm (kótováno 150 mm), PEVNOST ZDIVA V TLAKU 10 MPa, ZDĚNÍ NA TENKOVRSTVOU MALTY, ROZMĚR 497x115x249 mm, POŽÁRNÍ ODOLNOST EI 180 DP1, U=1,3 W/m²K, R_w=45dB
 - PÓROBETONOVÁ TVÁRNICE NA PRÍZDÍVKY A OBEZDÍVKY TL.50 mm, ZDĚNÍ NA TENKOVRSTVOU MALTY, , PEVNOST V TLAKU 5 MPa, , 50x599x249 mm
 - ŽELEZOBETON

- KERAMICKÝ JEDNOPRŮDUCHOVÝ KOMÍN, VLOŽKOVANÝ, PRO PLYNNÁ PALIVA
- PROTIPOŽÁRNÍ DVEŘE

POZNÁMKA
PŘED ZAHAJENÍM PRACÍ BUDE PROVEDENA KOORDINACE VŠECH PROFESÍ A BUDOU PEČLIVĚ NAPLÁNOVANY TRASY VEDENÍ INSTALACÍ PODLE PROJEKTŮ A SKUTEČNOSTI ZJIŠTĚNÝCH PŘÍMO NA STAVBĚ.

±0,000=454.35 m n.m.					
ZODPOVĚDNÝ PROJEKTANT		VYPRACOVAL		STAVO THERM PROJEKCE	
ING.KŘEHLIK		ING.ARCH.MARKĚTA BERÁNKOVÁ			
					
OBEC: HAVLÍČKŮV BROD		KRAJ: VYSOČINA			
INVESTOR: Technické služby Havlíčkův Brod,Na Valech 3525,58001 H.Brod					
Revitalizace areálu Technických služeb U Cihláře,H.Brod					
SO.706 VÝSTAVBA NOVÉ ADMINISTRATIVNÍ BUDOVY					
D.1.1 – ARCHITEKTONICKO STAVEBNÍ ŘEŠENÍ					
VÝKRES:					
PŮDORYS 1.NP					
				STUPEŇ:	DSP
				DATUM:	06/2025
				ZAK.ČÍSLO:	23009/1
				MĚŘÍTKO:	Č.v. 1:50
				D.706–1.1.2.2	