


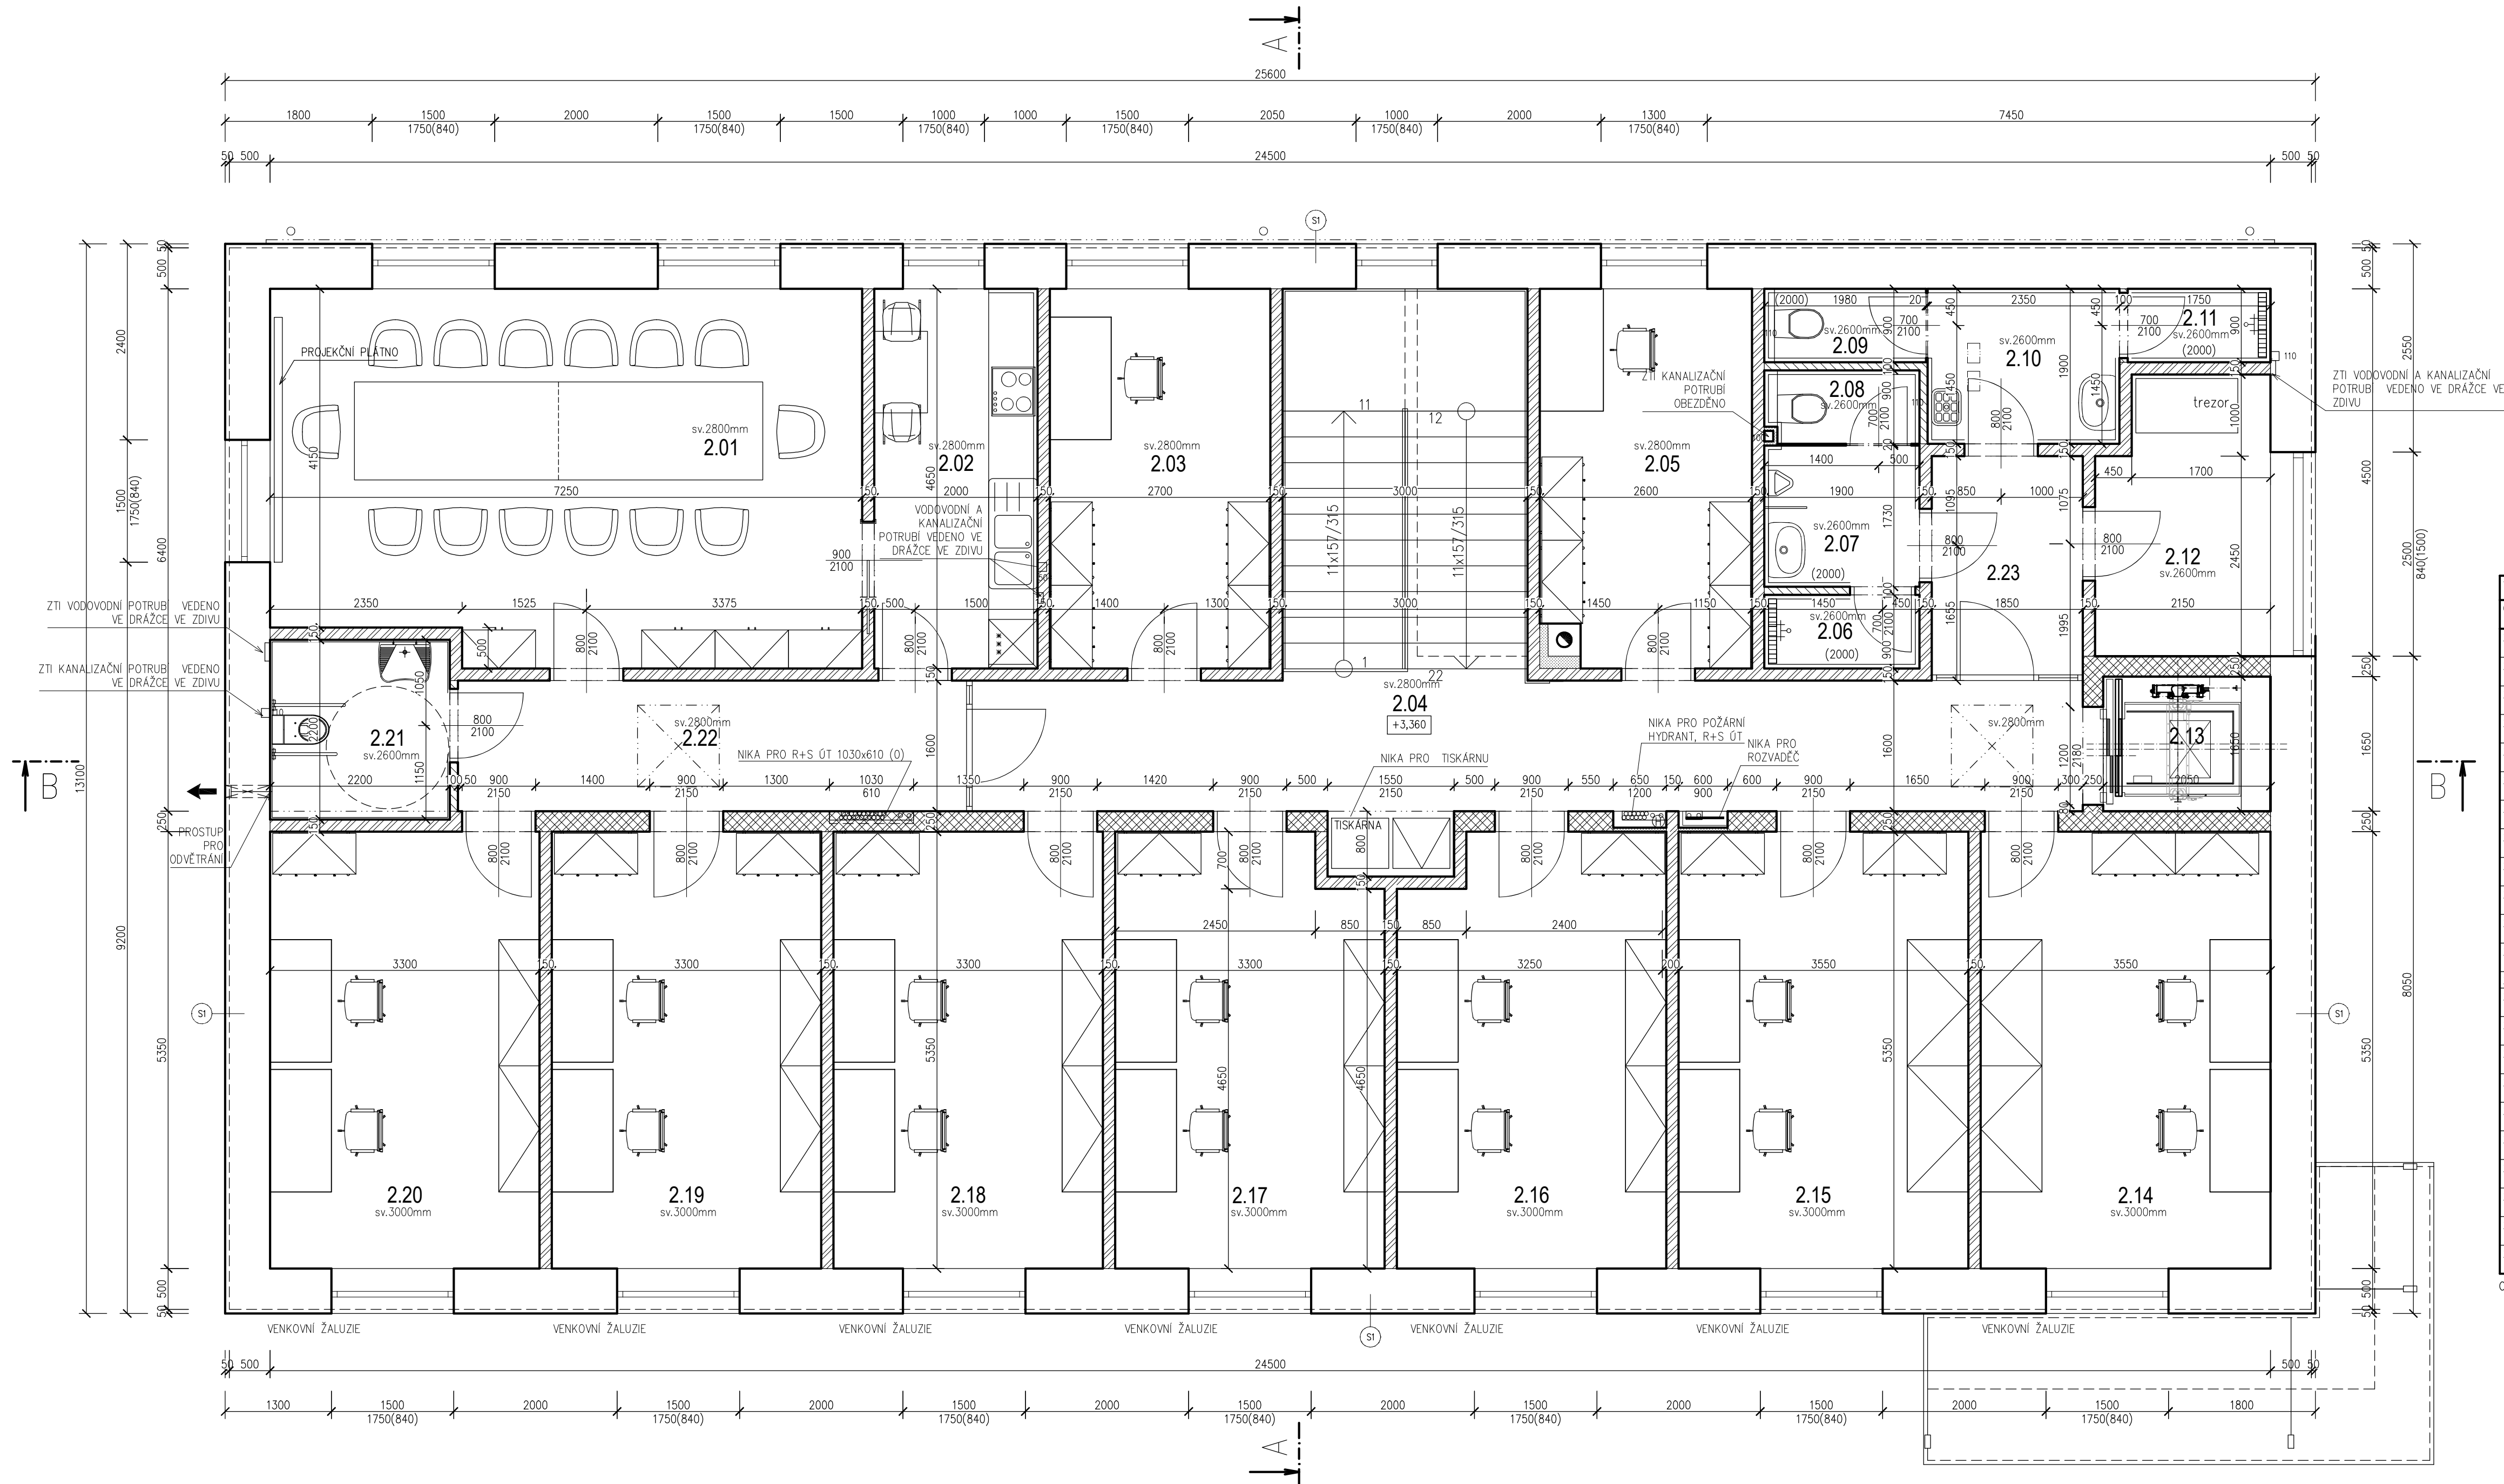

- LEGENDA MATERIÁLŮ**
- BROUŠENÉ CHELNÉ BLOKY tl. 500 mm VYPLNĚNÉ EXPANDOVANÝM POLYSTYRENEM, PEVNOST ZDIVA V TLAKU 8 MPa, ZDĚNÍ NA TENKOVRSŤVOU ZDICI MALTU S PEVNOSTÍ 5 MPa, ROZMĚR 247x500x249 mm, POŽÁRNÍ ODOLNOST REI 90 DP1, U=0,140 W/m²K
 - BROUŠENÉ CHELNÉ BLOKY tl. 250 mm, PEVNOST ZDIVA V TLAKU 12,5 MPa, ZDĚNÍ NA TENKOVRSŤVOU ZDICI MALTU S PEVNOSTÍ 10 MPa, ROZMĚR 375x250x249mm, POŽÁRNÍ ODOLNOST REI 180 DP1,U=0,66 W/m²K
 - BROUŠENÉ CHELNÉ BLOKY tl. 115 mm (KÓTOVANO 150 mm), PEVNOST ZDIVA V TLAKU 10 MPa, ZDĚNÍ NA TENKOVRSŤVOU MALTU, ROZMĚR 497x115x249 mm, POŽÁRNÍ ODOLNOST EI 180 DP1, U=1,3 W/m²K, R_w=45dB
 - BROUŠENÉ CHELNÉ BLOKY tl. 80 mm (KÓTOVANO 100 mm), PEVNOST ZDIVA V TLAKU 12,5 MPa, ZDĚNÍ NA TENKOVRSŤVOU MALTU, ROZMĚR 375x80x249 mm, POŽÁRNÍ ODOLNOST EI 90 DP1
 - PÓROBETONOVÁ TVÁRNICE NA PRÍZDÍVKY A OBEZDÍVKY TL.50 MM, ZDĚNÍ NA TENKOVRSŤVOU MALTU, , PEVNOST V TLAKU 5 MPa, , 50x599x249 MM
 - ŽELEZOBEŤON
 - KERAMICKÝ JEDNOPRŮDUCHOVÝ KOMÍN, VLOŽKOVANÝ, PRO PLYNNÁ PALIVA

- LEGENDA ZNAČEK**
- ROZVADEČ NN

Tabulka místností						
Číslo	Název	Plocha [m²]	Podlaha	Stěny	Strop	Poznámka
2.01	JEDNACÍ MÍSTNOST	32,54	VINYLOVÁ PODLAHA (P06)	VÁPENOCEMENTOVÁ ŠTUKOVÁ OMÍTKA	MINERÁLNÍ PODHLED	VINYLOVÝ SOKL
2.02	KUCHYŇKA	9,3	VINYLOVÁ PODLAHA (P06)	VÁPENOCEMENTOVÁ ŠTUKOVÁ OMÍTKA	MINERÁLNÍ PODHLED	VINYLOVÝ SOKL
2.03	KANCELÁŘ Č.2	12,55	VINYLOVÁ PODLAHA (P06)	VÁPENOCEMENTOVÁ ŠTUKOVÁ OMÍTKA	MINERÁLNÍ PODHLED	VINYLOVÝ SOKL
2.04	CHODBA	23,44	VINYLOVÁ PODLAHA (P06)	VÁPENOCEMENTOVÁ ŠTUKOVÁ OMÍTKA	MINERÁLNÍ PODHLED	VINYLOVÝ SOKL
2.05	KANCELÁŘ Č.3	11,81	VINYLOVÁ PODLAHA (P05)	VÁPENOCEMENTOVÁ ŠTUKOVÁ OMÍTKA	MINERÁLNÍ PODHLED	VINYLOVÝ SOKL
2.06	SPRCHA MUŽI ZAM.	1,71	KERAMICKÁ DLÁŽBA (P05)	OMÍTKA VÁPENOCEMENTOVÁ ŠTUKOVÁ	MINERÁLNÍ PODHLED	KERAMICKÝ OBKLAD v.2000 mm
2.07	PŘEDSÍŇ WC MUŽI ZAM.	3,29	KERAMICKÁ DLÁŽBA (P04)	OMÍTKA VÁPENOCEMENTOVÁ ŠTUKOVÁ	MINERÁLNÍ PODHLED	KERAMICKÝ OBKLAD v.2000 mm
2.08	WC MUŽI ZAM.	1,57	KERAMICKÁ DLÁŽBA (P04)	OMÍTKA VÁPENOCEMENTOVÁ ŠTUKOVÁ	MINERÁLNÍ PODHLED	KERAMICKÝ OBKLAD v.2000 mm
2.09	WC ŽENY ZAM.	1,67	KERAMICKÁ DLÁŽBA (P05)	OMÍTKA VÁPENOCEMENTOVÁ ŠTUKOVÁ	MINERÁLNÍ PODHLED	KERAMICKÝ OBKLAD v.2000 mm
2.10	PŘEDSÍŇ WC ŽENY ZAM.	4,46	KERAMICKÁ DLÁŽBA (P05)	OMÍTKA VÁPENOCEMENTOVÁ ŠTUKOVÁ	MINERÁLNÍ PODHLED	KERAMICKÝ OBKLAD v.2000 mm
2.11	SPRCHA ŽENY ZAM.	1,57	KERAMICKÁ DLÁŽBA (P06)	OMÍTKA VÁPENOCEMENTOVÁ ŠTUKOVÁ	MINERÁLNÍ PODHLED	KERAMICKÝ OBKLAD v.2000 mm
2.12	SKLAD	6,97	VINYLOVÁ PODLAHA (P06)	OMÍTKA VÁPENOCEMENTOVÁ ŠTUKOVÁ	MINERÁLNÍ PODHLED	VINYLOVÝ SOKL
2.13	VÝTAH	3,38	VINYLOVÁ PODLAHA (P06)	VÁPENOCEMENTOVÁ ŠTUKOVÁ OMÍTKA	MINERÁLNÍ PODHLED	VINYLOVÝ SOKL
2.14	KANCELÁŘ Č.10	18,99	VINYLOVÁ PODLAHA (P06)	VÁPENOCEMENTOVÁ ŠTUKOVÁ OMÍTKA	MINERÁLNÍ PODHLED	VINYLOVÝ SOKL
2.15	KANCELÁŘ Č.9	18,99	VINYLOVÁ PODLAHA (P06)	VÁPENOCEMENTOVÁ ŠTUKOVÁ OMÍTKA	MINERÁLNÍ PODHLED	VINYLOVÝ SOKL
2.16	KANCELÁŘ Č.8	17,06	VINYLOVÁ PODLAHA (P06)	VÁPENOCEMENTOVÁ ŠTUKOVÁ OMÍTKA	MINERÁLNÍ PODHLED	VINYLOVÝ SOKL
2.17	KANCELÁŘ Č.7	17,06	VINYLOVÁ PODLAHA (P06)	VÁPENOCEMENTOVÁ ŠTUKOVÁ OMÍTKA	MINERÁLNÍ PODHLED	VINYLOVÝ SOKL
2.18	KANCELÁŘ Č.6	17,65	VINYLOVÁ PODLAHA (P06)	VÁPENOCEMENTOVÁ ŠTUKOVÁ OMÍTKA	MINERÁLNÍ PODHLED	VINYLOVÝ SOKL
2.19	KANCELÁŘ Č.5	17,65	VINYLOVÁ PODLAHA (P06)	VÁPENOCEMENTOVÁ ŠTUKOVÁ OMÍTKA	MINERÁLNÍ PODHLED	VINYLOVÝ SOKL
2.20	KANCELÁŘ Č.4	17,65	VINYLOVÁ PODLAHA (P04)	VÁPENOCEMENTOVÁ ŠTUKOVÁ OMÍTKA	MINERÁLNÍ PODHLED	VINYLOVÝ SOKL
2.21	WC – IMOBILNÍ Ž. (KLIENTI)	4,84	KERAMICKÁ DLÁŽBA (P06)	VÁPENOCEMENTOVÁ ŠTUKOVÁ OMÍTKA	MINERÁLNÍ PODHLED	KERAMICKÝ OBKLAD v.1500 MM
2.22	CHODBA	9,97	VINYLOVÁ PODLAHA (P06)	VÁPENOCEMENTOVÁ ŠTUKOVÁ OMÍTKA	MINERÁLNÍ PODHLED	VINYLOVÝ SOKL
2.23	CHODBA	4,96	VINYLOVÁ PODLAHA (P06)	OMÍTKA VÁPENOCEMENTOVÁ ŠTUKOVÁ	OMÍTKA VÁPENOCEMENTOVÁ ŠTUKOVÁ	VINYLOVÝ SOKL

Celková plocha [m²]: 259,1

ZODPOVĚDNÝ PROJEKTANT	VYPRACOVAL	STAVO THERM PROJEKCE	
ING.KŘEHLIK	ING.ARCH.MARKÉTA BERÁNKOVÁ		
<i>Křehlík</i>	<i>Beřanková</i>		
OBEC: HAVLÍČKŮV BROD	KRAJ: VYSOČINA	STUPEŇ:	DSP
INVESTOR: Technické služby Havlíčkův Brod,Na Valech 3525,58001 H.Brod		DATUM:	06/2025
Revitalizace areálu Technických služeb U Cihláře,H.Brod SO.706 VÝSTAVBA NOVÉ ADMINISTRATIVNÍ BUDOVY		ZAK.ČÍSLO:	23009/1
D.1.1 – ARCHITEKTONICKO STAVEBNÍ ŘEŠENÍ		MĚŘÍTKO:	Č.V.
PŮDORYS 2.NP		1:50	D.706–1.1.2.3