



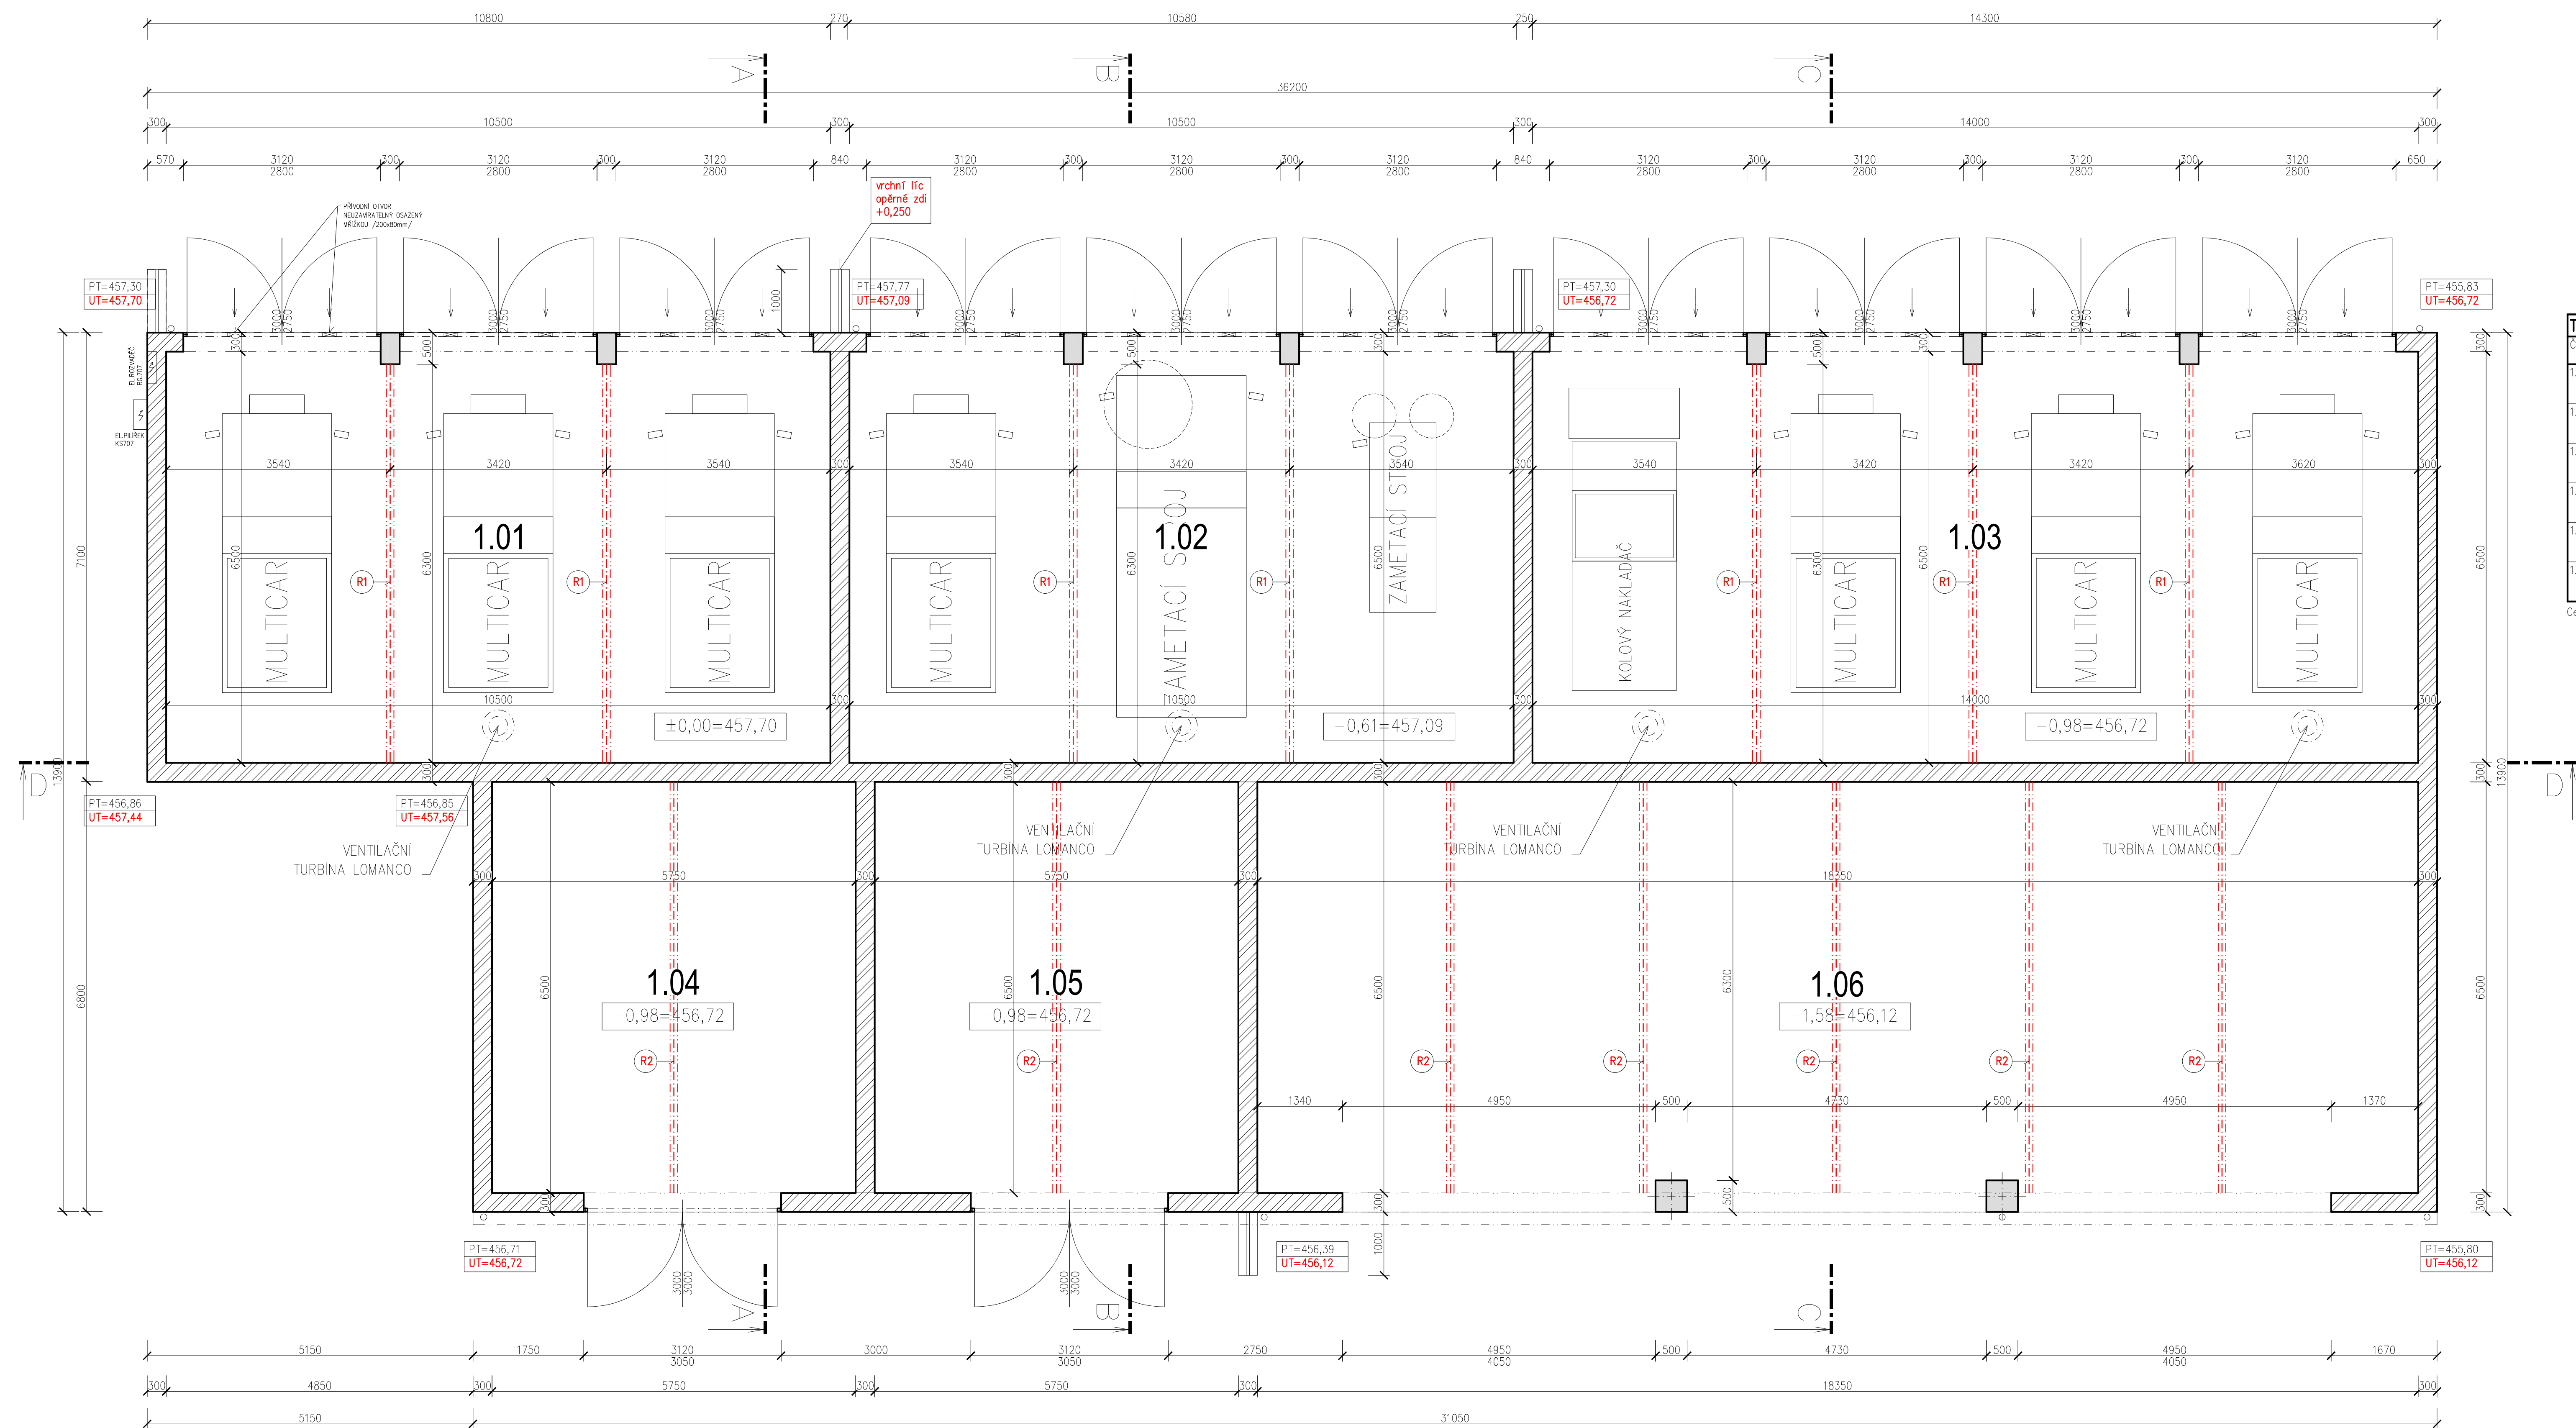

Tabulka místností						
Číslo	Název	Plocha (m²)	Podlaha	Stěny	Strop	Poznámka
1.01	GARAŽE č.1	70,38	DRÁTKO BETON+KORUNDOVÝ VSP	OMÍTKA VÁPNOCEMENTOVÁ STUKOVÁ	TRAPEZOVÝ PLECH S ANTIKONDENZAČNÍ SPODNÍ VRSTVOU	-
1.02	GARAŽE č.2	70,38	DRÁTKO BETON+KORUNDOVÝ VSP	OMÍTKA VÁPNOCEMENTOVÁ STUKOVÁ	TRAPEZOVÝ PLECH S ANTIKONDENZAČNÍ SPODNÍ VRSTVOU	-
1.03	GARAŽE č.3	93,82	DRÁTKO BETON+KORUNDOVÝ VSP	OMÍTKA VÁPNOCEMENTOVÁ STUKOVÁ	TRAPEZOVÝ PLECH S ANTIKONDENZAČNÍ SPODNÍ VRSTVOU	-
1.04	SKLAD DROBNÝCH MECHANISMŮ	38,12	DRÁTKO BETON+KORUNDOVÝ VSP	OMÍTKA VÁPNOCEMENTOVÁ STUKOVÁ	TRAPEZOVÝ PLECH S ANTIKONDENZAČNÍ SPODNÍ VRSTVOU	-
1.05	SKLAD ZMÍNĚCH NÁSTAVB	38,12	DRÁTKO BETON+KORUNDOVÝ VSP	OMÍTKA VÁPNOCEMENTOVÁ STUKOVÁ	TRAPEZOVÝ PLECH S ANTIKONDENZAČNÍ SPODNÍ VRSTVOU	-
1.06	SKLAD NÁŘADÍ	123,46	DRÁTKO BETON+KORUNDOVÝ VSP	OMÍTKA VÁPNOCEMENTOVÁ STUKOVÁ	TRAPEZOVÝ PLECH S ANTIKONDENZAČNÍ SPODNÍ VRSTVOU	-

Celková plocha (m²): 434,28

- ZDIVO Z KERAMICKÝCH TVÁRNIC 247x300x249mm „PEVNOST P15
- PILÍŘE Z TVÁRNIC ZTRACENÉHO BEDNĚNÍ
- R1 R2 RÁMOVÁ PŘÍČEL / NOSNÁ KONSTRUKCE STŘECHY / KOTVENÁ DO VĚNCE
OCELOVÝ PROFIL 150/250mm, TL.6mm

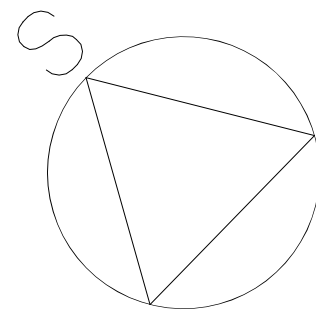

PŮDORYS 1.NP

±0,00=457,70	
ZODPOVĚŠNÝ PROJEKTANT ING. KŘEHLÍK	VYPRACOVAL ING. KŘEHLÍK
OBEC: HAVLÍČKOV BRDŮ	KRAJ: VYSOČINA
INVESTOR: Technické služby Havlíčkov BrdŮ, Na Volech 3525, 58001 H. BrdŮ	STUPEŇ: DPS
Revitalizace areálu Technických služeb U Čihláře, H. BrdŮ	DATA: 02/2025
S0.7.07 VYSTAVBA GARÁŽÍ + SKLADU MATERIÁLŮ	Zak. číslo: 23 009/1
D.1.1 - ARCHITEKTONICKO STAVEBNÍ ŘEŠENÍ	MĚRÍTKO: 1:50
Č.V. 0.707-1.1.2.2	