


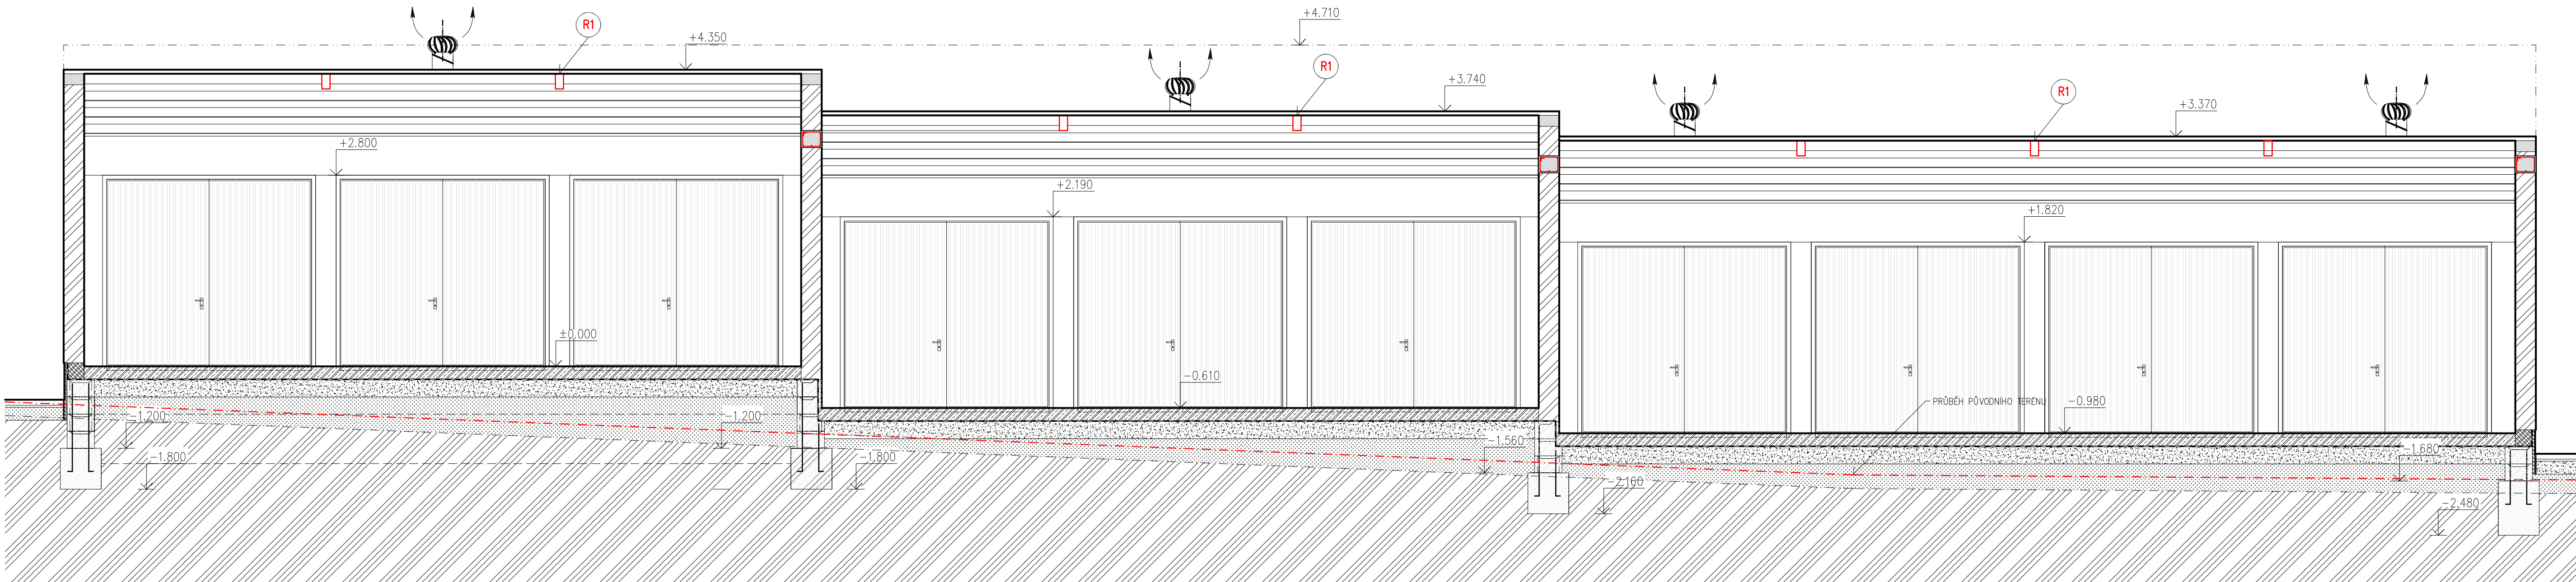

P1

-KORUNDOVÝ VSYP
-BETON C25/30 VYZTUŽENÝ OCELOVÝMI OCELVĚLÁKNY TL200mm
-SEPARAČNÍ POLYPROPYLENOVÁ GEOTEXTILIE (300g/m2) 1mm
-HYDROIZOLAČNÍ PROTIRADONOVÁ FÓLIE Z PVC-P, -TL2mm
-SEPARAČNÍ POLYPROPYLENOVÁ GEOTEXTILIE (300g/m2) 1mm
-ŠTĚRKODRŤ UZAVŘENÁ KAMENNÝM PRACHEM H.250mm
-HUTNĚNÝ NÁSYP (DLE ČSN 73 61 33,TAB.A1)VHODNÝ PRO POJEZD -MONTÁŽNÍCH MECHANISMŮ
-HUTNĚNÝ NÁSYP (DLE ČSN 73 61 33, TAB A1) - DO TĚTO VRSTVY LŽE ZAPRACOVAT ZEMINU Z VÝKOPŮ PRO PATKY
TRIDY S2/SP+G...TL.CCA 0-750mm PŘEHUTNĚNÍ PLÁNĚ Edef,2=35Mpa

S1

-TRAPÉZOVÝ PLECH VÝŠKA VĚLNY 50mm S ANTIKONDEZAČNÍ SPODNÍ VRSTVOU
-VAZNICE / METSEC /
-OCELOVÝ RÁM Z JEKLU 100/220 tl.7mm

LEGENDA HMOT

- NOSNÁ STĚNA Z KERAMICKÝCH BROUŠENÝCH TVÁRNIC 247x300x249 mm Akusumen 0,17 W/(m.K) Všechné laboratorní neprůzvučnost Rw = 48 dB PEVNOST V TLAKU P15
- BETON C25/30 VYZTUŽENÝ OCELOVÝMI OCELVĚLÁKNY TL200mm
- ŠTĚRKODRŤ UZAVŘENÁ KAMENNÝM PRACHEM H.250mm
- PŮVODNÍ TERÉN - ELUVIUM, S4/SM
- HUTNĚNÝ NÁSYP

R1

R2

RÁMOVÁ PŘÍČEL / NOSNÁ KONSTRUKCE STŘECHY / KOTVENÁ DO VĚNCE
OCELOVÝ PROFIL 150/250mm. TL.6mm

±0,00=457,70

ZODPOVĚDNÝ PROJEKTANT	VYPRACOVAL
ING.KŘEHLIK	ING.KŘEHLIK
<i>Křehlík</i>	
OBEC: HAVLÍČKŮV BROD	KRAJ: VYSOČINA
INVESTOR: Technické služby Havlíčkův Brod,Na Valech 3525,58001 H.Brod	
Revitalizace areálu Technických služeb U Cihláře,H.Brod	
SO.707 VÝSTAVBA GARÁŽÍ + SKLADU MATERIÁLU	
D.1.1 - ARCHITEKTONICKO STAVEBNÍ ŘEŠENÍ	
VÝKRES:	
ŘEZ D-D	

STAVO
THERM
PROJEKCE

STUPEŇ:	DPS
DATUM:	02/2025
ZAK.ČÍSLO:	23 009/1
MĚRITKO:	Č.V.
1:50	D.707-1.1.2.6