


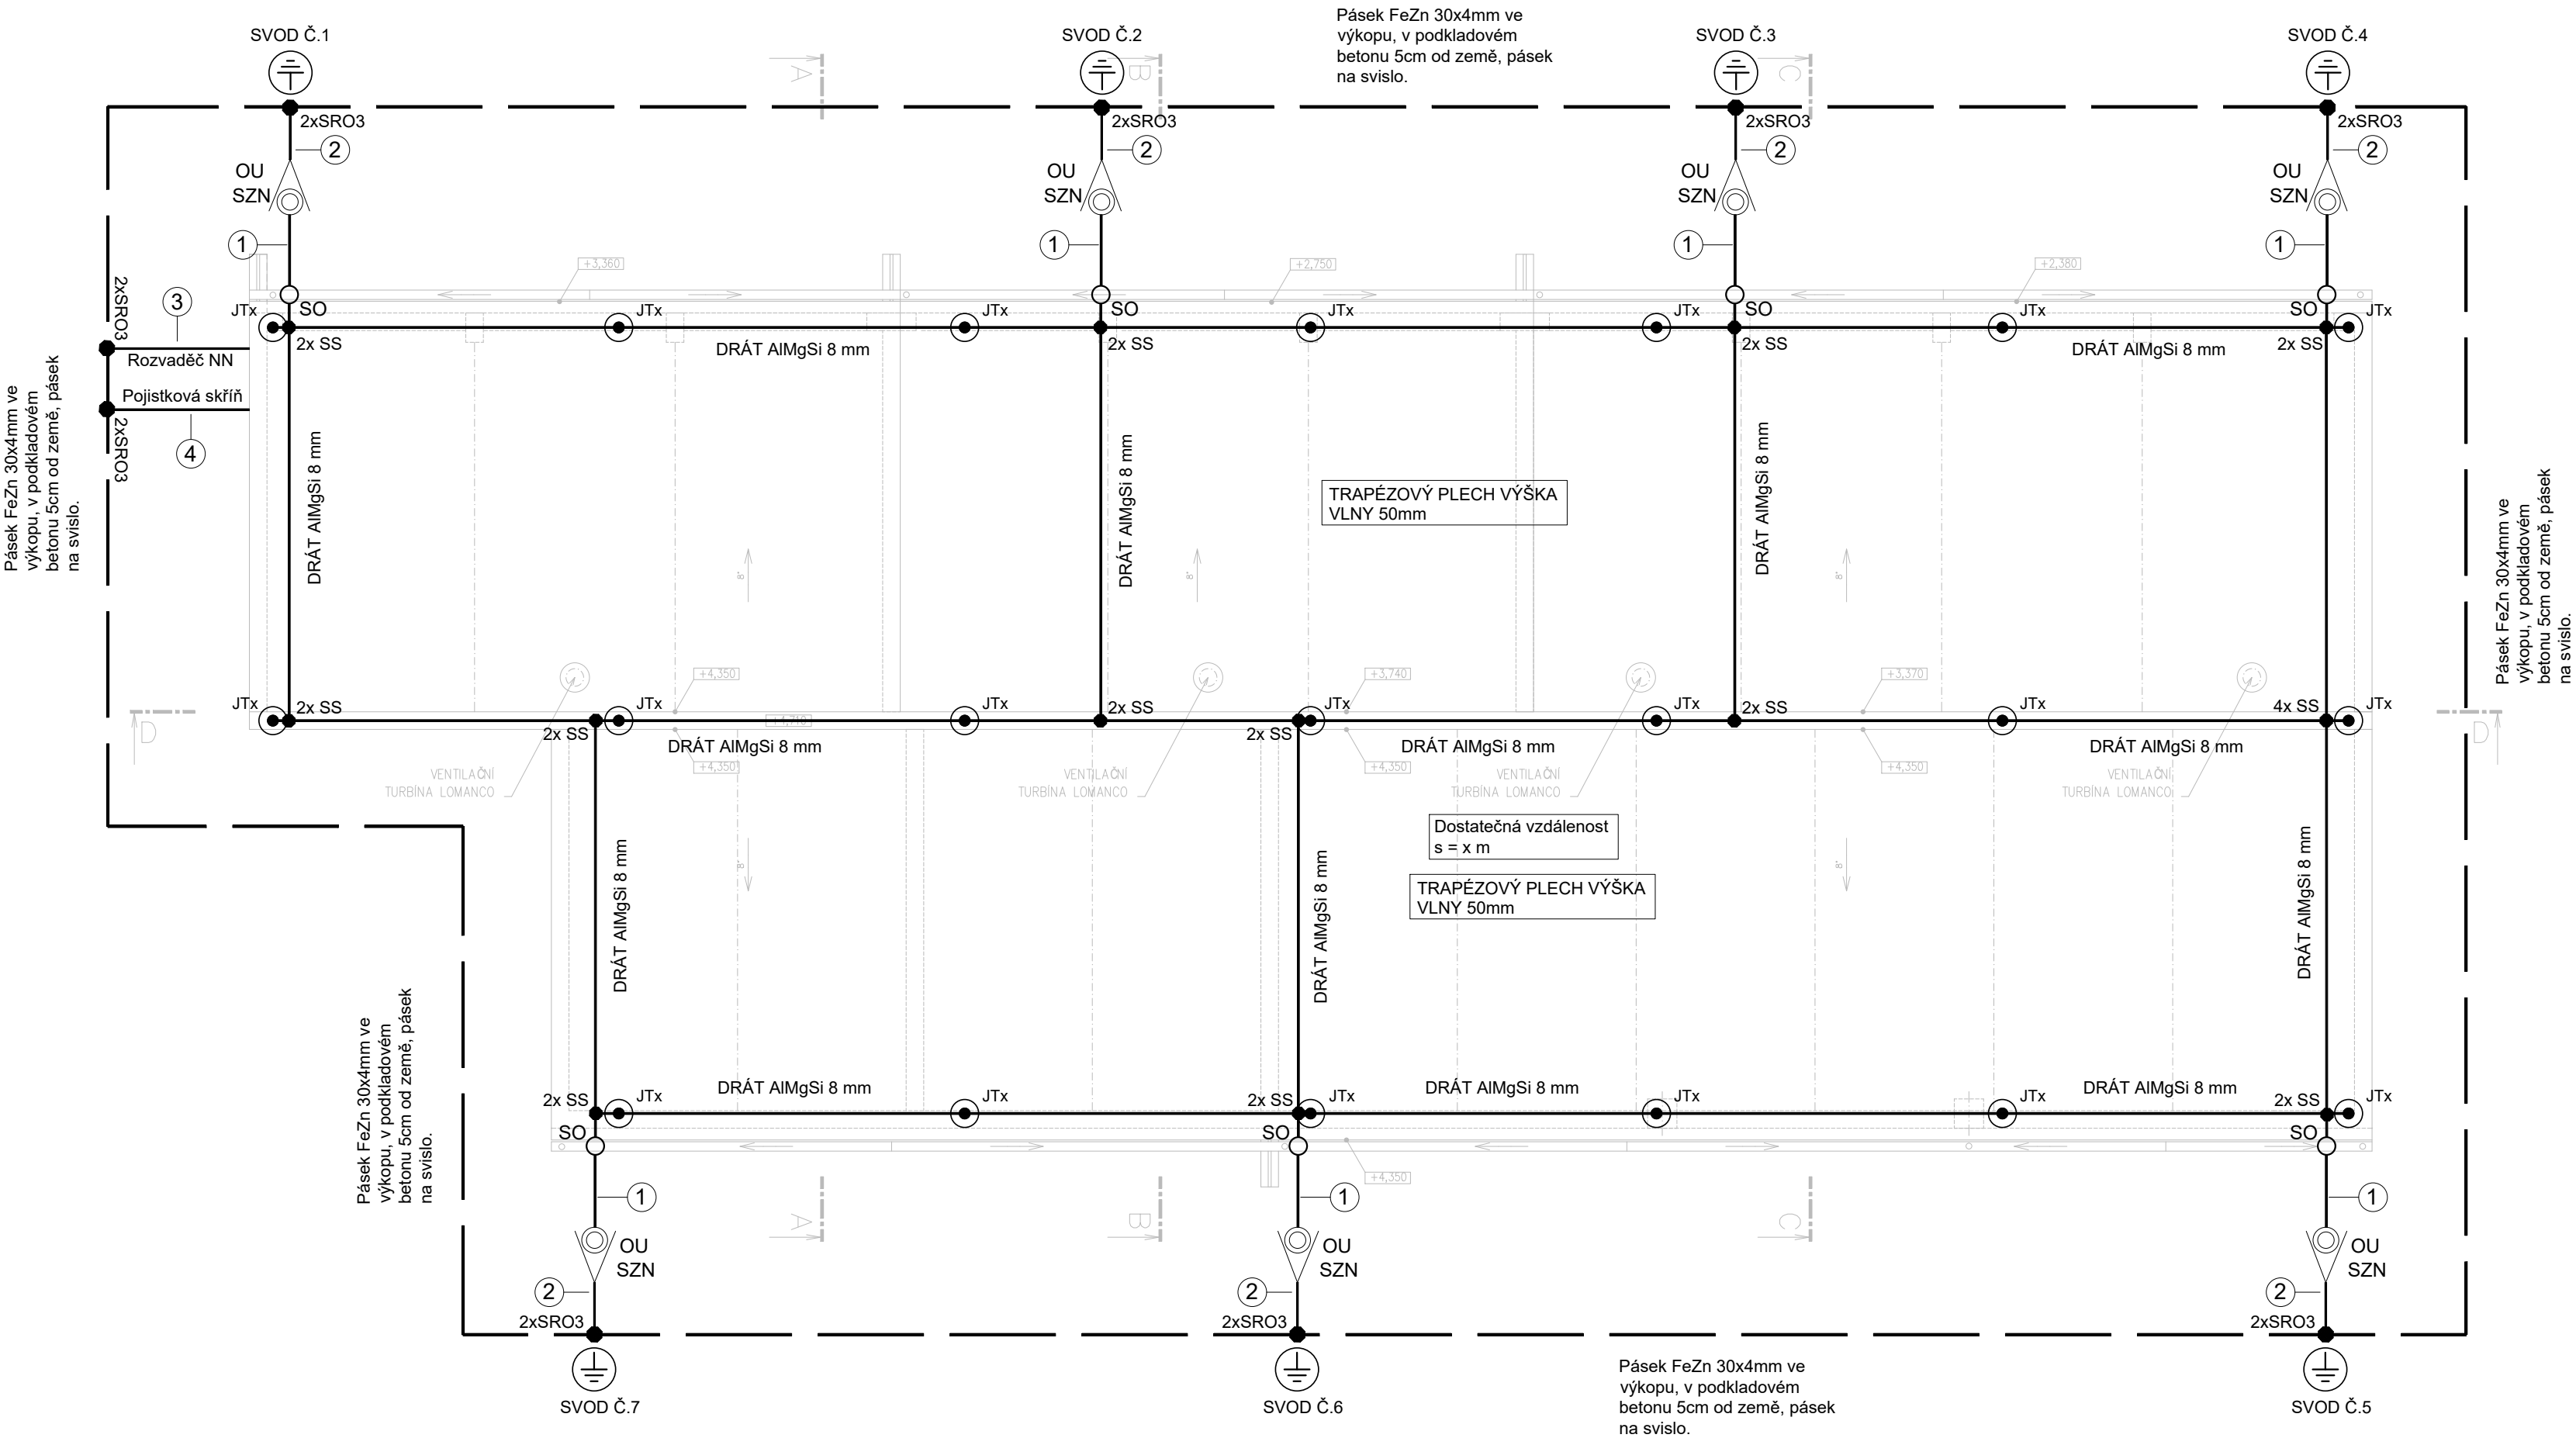

POZNÁMKA:

- NA STŘEŠE OBJEKTU BUDE ZŘÍZENA OCHRANNÁ JÍMACÍ SOUSTAVA, DOPLNĚNA O JÍMACÍ TYČE.
- OCHRANA PŘED BLESKEM DLE ČSN EN 62305.
- SOUSTAVA JE ZAŘAZENA DO LPL III, BUDE PROVEDENA JAKO LPS III.
- JÍMACÍ SOUSTAVA NAVRŽENA DLE METODY "VALÍCÍ SE KOULE," POLOMĚR KOULE 45m.
- JÍMACÍ VEDENÍ BUDE ULOŽENO NA PODPĚRÁCH VEDENÍ S ROZTEČÍ 1 METR S DOSTATEČNOU VZDÁLENOSTÍ s.
- JÍMACÍ VEDENÍ ULOŽENO NA PODPĚRÁCH PV23, PV21.
- STŘEŠNÍ KRYTINA - TRAPÉZOVÝ PLECH VÝŠKA VLNY 50mm
- BUDE-LI V BLÍZKOSTI SVODU JÍMACÍHO VEDENÍ - OKAPOVÝ SVOD PROVÉST JEHO PŘIPOJENÍ K JÍMACÍMU VEDENÍ HROMOSVODU.
- VŠECHNY OCELOVÉ KONSTRUKCE, KTERÉ NEZAÚSTUJÍ DO OBJEKTU PŘIPOJIT K JÍMACÍMU VEDENÍ HROMOSVODU.
- BUDE PROVEDENA ZEMNÍ SOUSTAVA TYPU „B“.
- CELKOVÝ ZEMNÍ ODPOR UZEMNĚNÍ MAX. 10 OHMŮ.
- PŘED ZAPOČETÍM VÝKOPOVÝCH PRACÍ MUSÍ BÝT PROVEDENO PŘESNÉ VYTÝČENÍ VŠECH PŮVODNÍCH PODZEMNÍCH VEDENÍ ZA ÚČASTI MAJITELŮ, SPRÁVCŮ TĚCHTO SÍTÍ.

TECHNICKÁ ZPRÁVA JE NEDÍLNOU ČÁSTÍ PD.

SPOJE A NÁTĚRY

1. VŠECHNY SPOJE /SVÁREM, SVORKOU/ ULOŽENÉ POD POVRCHEM OPATŘIT PROTIKOROZNÍ OCHRANOU: 2x ASFALTOVÝ NÁTĚR V DÉLCE cca 400 mm
2. VÝVODY VODIČŮ Z PODLAHY NUTNO OPATŘIT PROTIKOROZNÍ OCHRANOU PŘI PŘECHODU
BETON-VZDUCH: 2xASFALTOVÝ NÁTĚR 0,2m-BETON, 0,3m-VZDUCH
BETON-ZEMĚ: 2xASFALTOVÝ NÁTĚR 0,3m-BETON, 1m-ZEMĚ
ZEMĚ-VZDUCH: 2xASFALTOVÝ NÁTĚR 0,3m-ZEMĚ, 0,2m-VZDUCH

NEDÍLNOU SOUČÁSTÍ TĚTO VÝKRESOVÉ ČÁSTI DOKUMENTACE JE TECHNICKÁ ZPRÁVA!!!

Tato dokumentace je určena pouze pro stavební řízení (DSP).
V tomto stupni je proveden pouze hrubý návrh a zpracovatel
této projektové dokumentace nepřebírá jakékoliv záruky a odpovědnost za případné
škody, vzniklé použitím této dokumentace k jiným účelům, než k jakým je určena.

LEGENDA:

- DRÁT AlMgSi 8 mm JÍMACÍ VEDENÍ
- FeZn 10 mm - PROPOJENÍ UZEMNĚNÍ
- PÁSEK FeZn 30x4 mm ULOŽENÝ V ZEMI V ZÁKLADECH OBJEKTU
- JTx ● JÍMACÍ TYČ, l = x m
- SS ● SS - SVORKA SPOJOVACÍ
- SRO2 ● SRO2 - SVORKA ZEMNÍČÍ (PÁSEK + PÁSEK)
- SRO3 ● SRO3 - SVORKA ZEMNÍČÍ (PÁSEK + DRÁT)
- SO ● SO - SVORKA OKAPOVÁ
- SZN ● SZN - SVORKA ZKUŠEBNÍ NEREZOVÁ
- OU ▲ OCHRANNÝ ÚHELNÍK S DRŽÁKY DO ZDIVA ČÍSELNÝ SVODOVÝ ŠTÍTEK

- 1 DRÁT AlMgSi 8mm JÍMACÍ VEDENÍ
- 2 DRÁT FeZn 10mm VÝVOD PRO UZEMŇOVACÍ VEDENÍ JÍMACÍ SOUSTAVY DO SVORKY SZN
- 3 DRÁT FeZn 10mm VÝVOD PRO UZEMNĚNÍ ROZVADĚČE NN
- 4 DRÁT FeZn 10mm VÝVOD PRO UZEMNĚNÍ POJISTKOVÉ SKŘÍŇE

ZODPOVĚDNÝ PROJEKTANT		VYPRACOVAL		STAVO THERM PROJEKCE	
KAREL SVOBODA		RADEK ZDRAŽIL			
OBEC: HAVLÍČKŮV BROD		KRAJ: VYSOČINA			
INVESTOR: Technické služby Havlíčkův Brod,Na Valech 3525,58001 H.Brod					
Revitalizace areálu Technických služeb U Cihláře,H.Brod SO.707 VÝSTAVBA GARÁŽÍ + SKLADU MATERIÁLU D.1.2.3 ELEKTROINSTALACE				STUPEŇ:	DSP
				DATUM:	06/2025
				ZAK.ČÍSLO:	ZK25/23
VÝKRES:				MĚŘITKO:	Č.V.
Střecha – Jímací soustava + uzemnění				1:100	707–D.1.2.3.3