


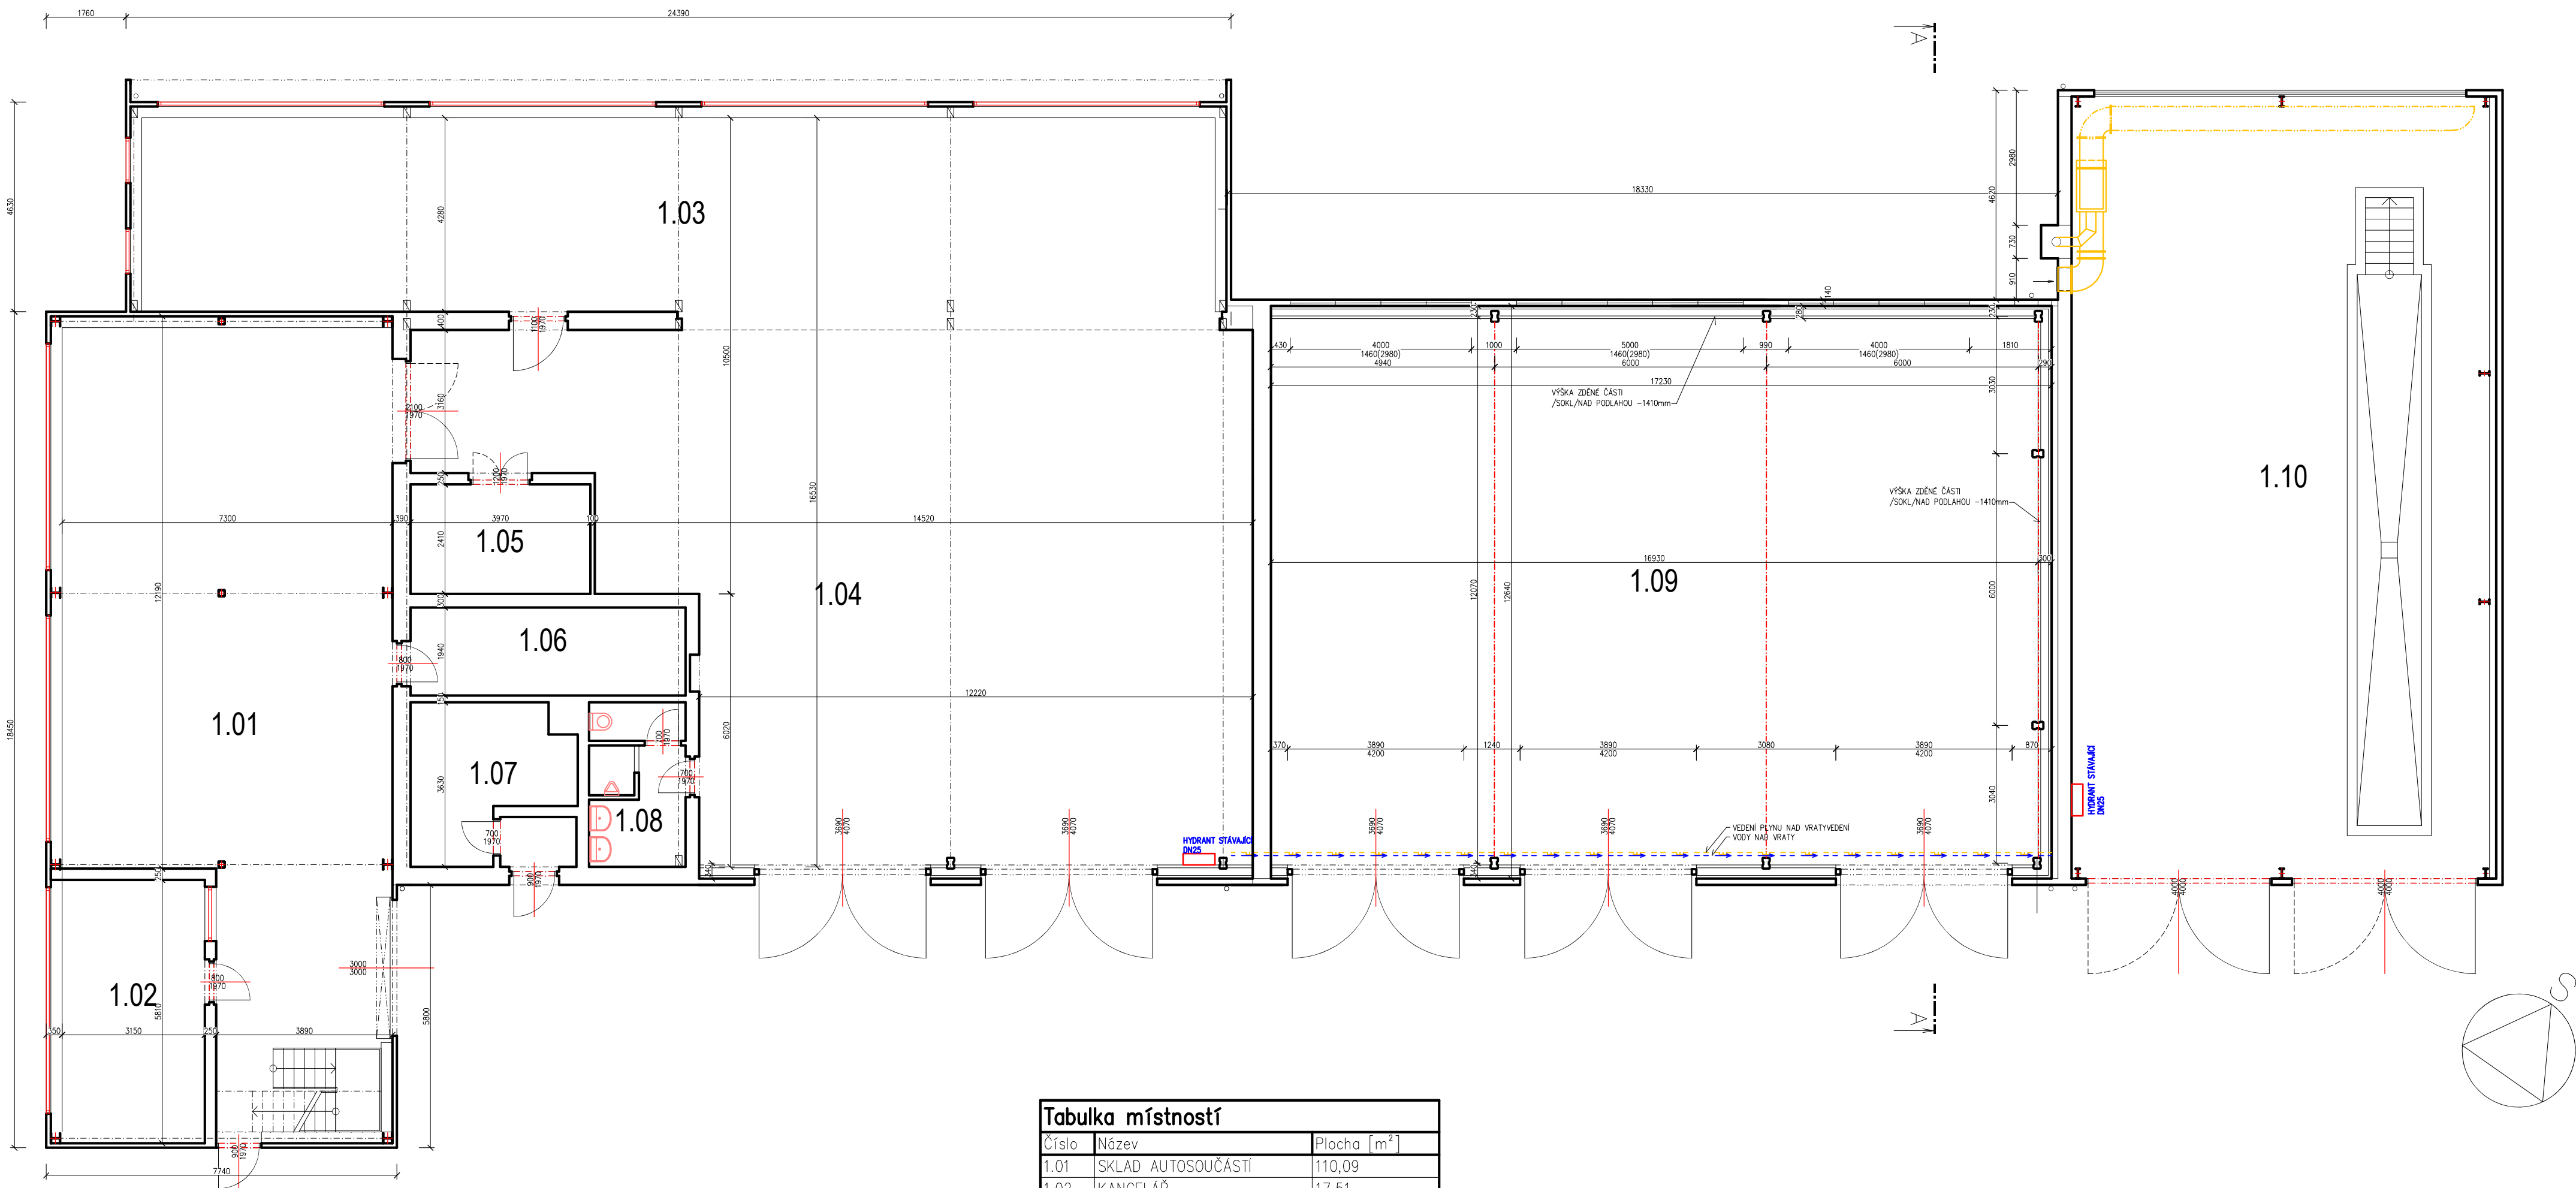

Tabulka místností		
Číslo	Název	Plocha [m²]
1.01	SKLAD AUTOSOUČÁSTÍ	110,09
1.02	KANCELÁŘ	17,51
1.03	DÍLNA KOVO	106,12
1.04	DÍLNA ŮDRŽBY	171,28
1.05	VÝDEJNA DÍLNÝ	9,59
1.06	DROGERIE SKLAD	12,01
1.07	PLYNOVÁ KOTELNA	10,45
1.08	SOCIÁLNÍ ZÁZEMÍ	7,52
1.09	SKLAD A GARÁŽE	204,2
1.10	HALA PRO OPRAVU A GARÁŽ	161,82

Celková plocha [m²]: 813,11

±0,00=454,92

ZODPOVĚDNÝ PROJEKTANT	YYPRACOVAL	STAVO THERM PROJEKCE	
ING.KŘEHLÍK	ING.KŘEHLÍK		
<i>Křehlík</i>			
OBEC: HAVLÍČKŮV BROD	KRAJ: VYSOČINA	INVESTOR: Technické služby Havlíčkův Brod,Na Valech 3525,58001 H.Brod	
Revitalizace areálu Technických služeb U Cihláře,H.Brod		STUPEŇ:	DPS
SO.708 PRÍSTAVBA A STAVEBNÍ ÚPRAVY OBJEKTU		DATUM:	02/2025
D.1.1 – ARCHITEKTONICKO STAVEBNÍ ŘEŠENÍ		ZAK.ČÍSLO:	23 009/1
VÝKRES:		MĚŘÍTKO:	Č.V.
PŮDORYS 1.NP – STÁVAJÍCÍ STAV		1:100	D.707–1.1.2.6