


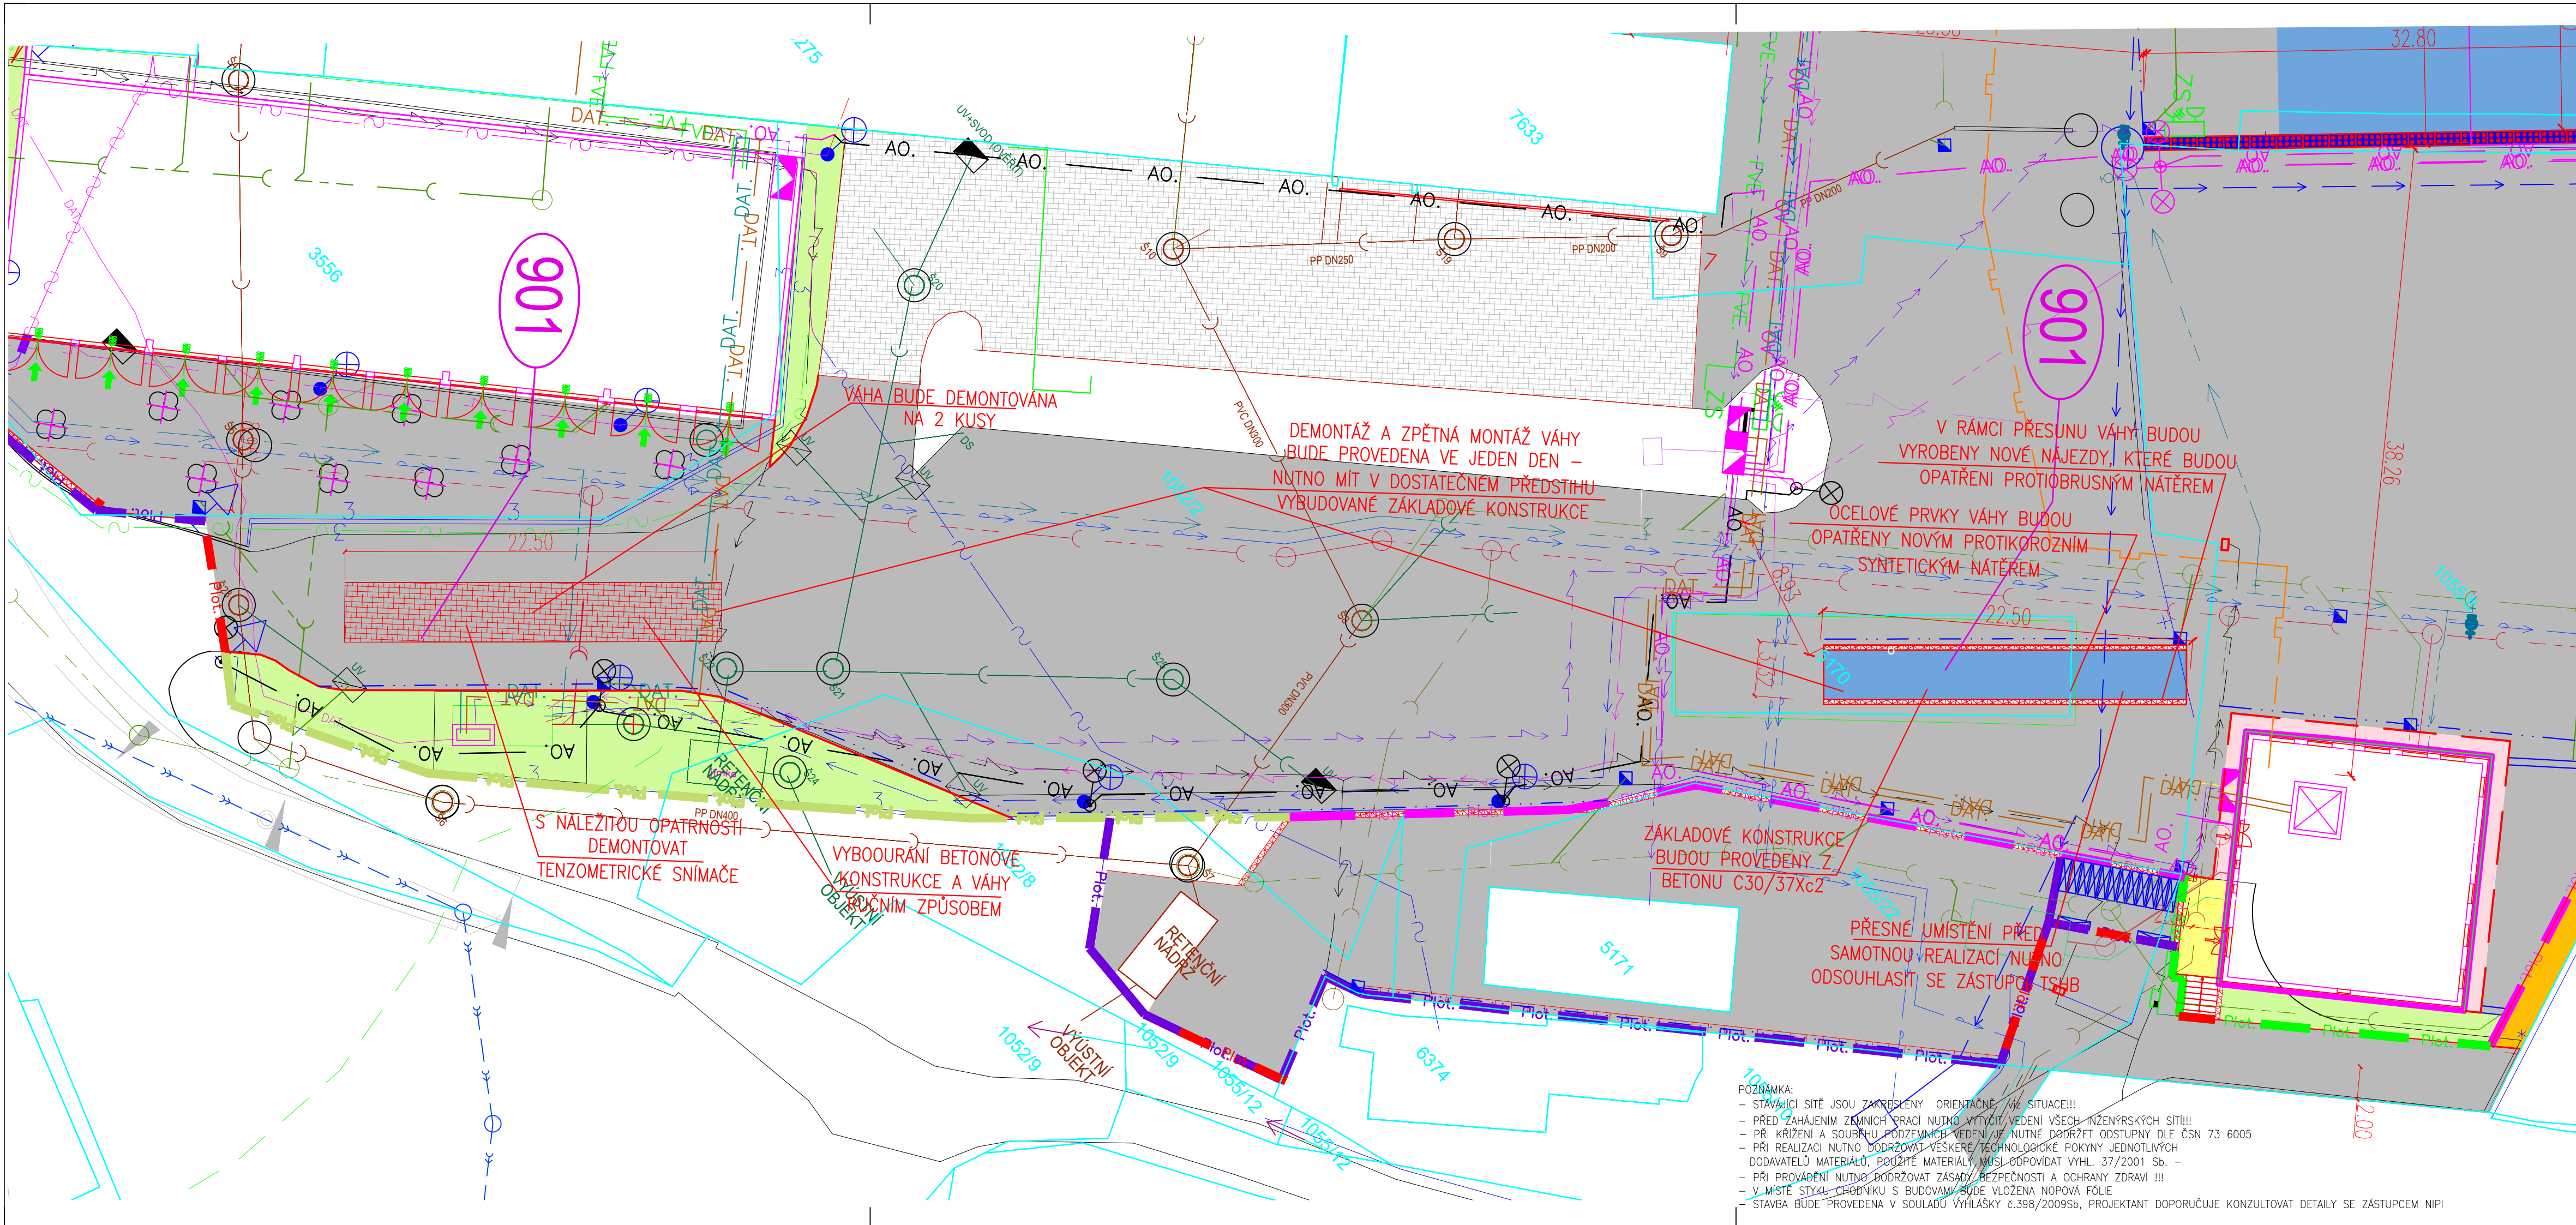

LEGENDA MATERIÁLŮ:

- KOMUNIKACE – PОВRCH ASFALTOVÝ BETON
- PARKOVACÍ STANÍ, ZPEVNĚNÉ PLOCHY – ZÁMKOVÁ DLAŽBA/ODSTÍN SEDA/, TLOUŠTKA DL80 mm
- CHODNÍK – ZÁMKOVÁ DLAŽBA/ODSTÍN SEDA/, TLOUŠTKA DL60 mm
- VAROVNÉ A SIGNÁLNÍ PÁSY – ZÁMKOVÁ DLAŽBA/KONTRASTNÍ BARVA (ČERVENÁ)/, TLOUŠTKA DL80 mm, RELIEFNÍ DLAŽBA LEMOVANO BETONOVOU DLAŽBOU OSTROHRANNOU O ŠÍŘCE 250mm
- ZPEVNĚNÁ PLOCHA – PОВRCH CEMENTOBETON
- OPĚRNÁ ZEĎ
- ZELEŇ OSETI TRAVNÍM SEMENEM (případně kořenek)
- SNÍŽENÝ OBRUBNÍK VE VJEZDECH 20–50mm U PŘECHODŮ PRO CHODCE A U MÍST PRO PŘECHÁZENÍ 20mm
- PLECHOVÉ OPLOČENÍ VÝŠKY 3m
- NOVÝ SLOUP AREÁLOVÉHO OSVĚTLENÍ
- NOVÉ ULIČNÍ VPUS TI S KALOVÝM KÖSEM TRÍDY ZATÍŽENÍ D400

STÁVAJÍCÍ INŽENÝRSKÉ SÍTĚ


- STÁVAJÍCÍ KABELOVÉ VEDENÍ VE SPRÁVĚ CETIN a.s. - NEPROVOZOVANÉ SÍTĚ
- STÁVAJÍCÍ METALICKÝ KABEL VE SPRÁVĚ CETIN a.s.
- STÁVAJÍCÍ OPTICKÝ KABEL KABEL VE SPRÁVĚ METROPOLITNÍ s.r.o.
- STÁVAJÍCÍ KABELOVÉ VEDENÍ NN PODZ. DO 1KV VE SPRÁVĚ ČEZ DISTRIBUCE A.S.
- STÁVAJÍCÍ KABELOVÉ VEDENÍ NN NADZ. DO 1KV VE SPRÁVĚ ČEZ DISTRIBUCE A.S.
- STÁVAJÍCÍ KABELOVÉ VEDENÍ NN NADZ. DO 30KV VE SPRÁVĚ ČEZ DISTRIBUCE A.S.
- STÁVAJÍCÍ PLYNOVODNÍ POTRUBÍ NTL VE SPRÁVĚ GASNET s.r.o.
- STÁVAJÍCÍ KABELOVÉ VEDENÍ VE SPRÁVĚ NEJ.CZ - OPTICKÉ VEDENÍ
- STÁVAJÍCÍ KABELOVÉ VEDENÍ VE SPRÁVĚ NEJ.CZ - KOAXIÁLNÍ VEDENÍ
- STÁVAJÍCÍ KABELOVÉ VEDENÍ VE SPRÁVĚ METROPOLITNÍ S.R.O. - OPTICKÉ VEDENÍ
- STÁVAJÍCÍ VODOVODNÍ POTRUBÍ - VE SPRÁVĚ VAK HB
- STÁVAJÍCÍ VODOVODNÍ POTRUBÍ - VE SPRÁVĚ TS HB
- STÁVAJÍCÍ VODOVODNÍ POTRUBÍ - LIŽTÍKOVÝ VODOVOD VE SPRÁVĚ TS HB
- STÁVAJÍCÍ VNITROAREÁLOVÁ TRASA ROZVODŮ PLYNOVODU NADZEMNÍ VEDENÍ - VE SPRÁVĚ TSHB
- STÁVAJÍCÍ VNITROAREÁLOVÁ TRASA ROZVODŮ PLYNOVODU PODZEMNÍ VEDENÍ - VE SPRÁVĚ TSHB
- STÁVAJÍCÍ VNITROAREÁLOVÁ TRASA ROZVODŮ ELEKTRIKY PODZEMNÍ VEDENÍ - VE SPRÁVĚ TSHB
- STÁVAJÍCÍ VNITROAREÁLOVÁ TRASA ROZVODŮ OSVĚTLENÍ PODZEMNÍ VEDENÍ - VE SPRÁVĚ TSHB
- STÁVAJÍCÍ VNITROAREÁLOVÁ TRASA ROZVODŮ OSVĚTLENÍ NADZEMNÍ VEDENÍ - VE SPRÁVĚ TSHB
- STÁVAJÍCÍ VNITROAREÁLOVÁ TRASA ROZVODŮ DATOVÉHO KABELU PODZEMNÍ VEDENÍ - VE SPRÁVĚ TSHB
- STÁVAJÍCÍ VNITROAREÁLOVÁ TRASA ROZVODŮ PLYNOVODU KABELU PODZEMNÍ VEDENÍ - VE SPRÁVĚ TSHB
- STÁVAJÍCÍ VNITROAREÁLOVÁ TRASA ROZVODŮ PRO KAMEROVÝ SYSTÉM NADZEMNÍ VEDENÍ - VE SPRÁVĚ TSHB
- STÁVAJÍCÍ KANALIZACE TS HB
- STÁVAJÍCÍ KANALIZACE TS HB
- NÁVRH TRASY PŘELOŽENÍ CETIN A.S.
- TRASA PŘELOŽENÍ KABELOVÉHO VEDENÍ ČEZ DISTRIBUCE
- NOVÉ DRENÁŽNÍ POTRUBÍ DN150
- ROZVADĚČ NN
- KSK - POJIŠTKOVÁ KABELOVÁ SKŘÍŇ
- ROZVADĚČ FVE
- DATX - SKŘÍŇ DATA - (KAMEROVÝ SYSTÉM KOMUNIKACE FOTOVOLTAIKY, REZERVA)
- DATOVÝ ROZVADĚČ
- ZÁSUVKOVÁ SKŘÍŇ
- MÍSTO NA KOLA = 0,5(0,6)/2,0m
- Plot. - NOVÉ OPLOČENÍ VÝŠKY 2m + SÍŤ 4m
- Plot. - NOVÉ PLETNÉ OPLOČENÍ Z TRAPEZOVÉHO PLECHU VÝŠKY 2m + PODHRABOVÁ DESKA
- Plot. - NOVÉ PLETNÉ OPLOČENÍ VÝŠKY 2m + PODHRABOVÁ DESKA
- Plot. - NOVÉ DESIGNOVÉ OPLOČENÍ VÝŠKY 1,8m
- Plot. - NOVÉ PLETNÉ OPLOČENÍ VÝŠKY 2m + OPĚRNÁ ZEĎ
- Plot. - STUPY - BRÁNY A BRANKY

901 PŘESUN VÁHY

ODP.PROJEKTANT	VYPRACOVAL	KONTROLOVAL	HIP
ing.J.MAREK	M. KRUPÍČKA	ing.P.BLAHA	ing.J.MAREK
OBEC : HAVLÍČKŮV BROD		OKRES : HAVLÍČKŮV BROD	
KRAJ : VYSOČINA			
INVESTOR : TECHNICKÉ SLUŽBY HAVLÍČKŮV BROD			

Revitalizace areálu Technických služeb U Cihláře, Havlíčkův Brod

SITUAČNÍ VÝKRES

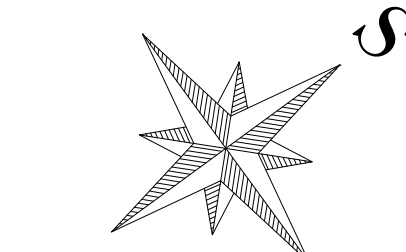

DMC
Havlíčkův Brod s.r.o.
Průmyslová 941
580 01 Havlíčkův Brod
PROJEKTOVÁNÍ INŽENÝRSKÝCH STAVEB
tel./fax: 569 400 525, tel.: 502 234 377
e-mail: marek@dmcb.cz

DATUM	06/2025
STUPEŇ PD	DSP
Č. ZAKÁZKY	23020
MĚŘÍTKO	1: 750
ČÁST DOKUM.	Č. VÝKRESU
D	901-2