

LEGENDA BOURÁNÍ

- A

YBOURANÍ STAVAJÍCÍCH OKEN VČETNĚ VNĚŠNÍHO A VNITŘNÍHO PARAPETU
- B

YBOURNÍ STAVAJÍCÍCH VRAT
- C

UBOURÁNÍ SCHOŠTOŠOVÉHO RAMENE
- D

DEMONTOVÁNÍ DEŠŤOVÝCH SVODŮ
- E

DEMONTOVÁNÍ STŘÍŠKY NAD VSTUPEM
- F

OSEKANÍ KERAMICKÉHO OKLADU SOKLU
- G

DEMONTOVÁNÍ VĚTRACÍ MŘÍŽKY
- H

DEMONTOVÁNÍ KUMPRPŘSKÝCH PRKŮ
- I

OPELCHOVÁNÍ OKRAJE STŘECHY, ATIKY, APD...
- J

DEMONTOVÁNÍ OCELOVÉHO ZABRADLÍ

OOSTRANĚNÍ STŘEŠNÍHO SOUVRSTVÍ

- vsivky poddrábějí díle skladeb konstruací

YBOURÁNÍ BETONOVÉHO OKAPNÍHO CHODNÍKU A PROVEDENÍ VÝKOPU KOLEM OBJEKTU hl. min. 750mm, š. 750mm

OOSTRANĚNÍ STAVAJÍCÍHO KONTAKTNÍHO ZATEPLOVACÍHO SYSTÉMU S TEPLOUOZOLACÍ Z EPS tl. 100mm

DEMONTÁŽ VĚTRACHO PROSTUPU VE STŘEŠE

DEMONTOVÁNÍ MADLA ZABRADLÍ

DEMONTOVÁNÍ OCELOVÉ KONSTRUKCE ZASTŘEŠENÍ S POLYKARBONÁTOVOU KRYTINOU, VČETNĚ OPELCHOVÁNÍ

UBOURÁNÍ NADZEMNÍKY VŠEOPHŮM Z CHL. PLANKY KOLEM SCHOŠTOŠE A PODESTY U NOLZOVÉHO VÝCHODU

UBOURÁNÍ BETONOVÉ STŘÍŠKY NA TVAROVACÍCH ZTRACENÉHO BEDNĚNÍ

DEMONTOVÁNÍ VNĚŠNÍHO PARAPETU Z TÍŽ PLECHU

DEMONTOVÁNÍ STŘEŠNÍ VPUSŤI / VYOKU

DEMONTOVÁNÍ OCELOVÉ KONSTRUKCE PRO ANTĚNU, USAZENÉ NA BETONOVÉ PATKY

YBOURÁNÍ BETONOVÉHO CHODNÍKU VČETNĚ PODKLADNÍCH VRSTEV A OBRUBNÍKŮ - plocha 10m²

S1 STŘECHA – ZADVĚŘÍ

- Hdřozolace, osf. modifik. pásy

4mm
- Spodová vsivka, bet. mazanina

30–40mm
- ŽB. stropní deska

150mm
- Vnitřní vápenocementová omítka

15mm

S3 STŘECHA – WC 1.NP

- Trapézový plech

1,5mm
- Dřevěné latě 30x50mm

30mm
- Pojistná hydroizolace, PE folie

– –
- Dřevěné trámký 60x100mm

100mm
- Vzduchová mezera

15mm
- Podhled, požárn. rošt + SDK desky

60mm

S4 STŘECHA – CHODBA 1.NP

- Trapézový plech

1,5mm
- Dřevěné latě 50x30mm

30mm
- Dřevěné trámký 60x60mm

60mm
- Původní hydroizolace, osf. pásy

4mm
- Spodová vsivka, bet. mazanina

20–40mm
- PZD desky

70mm
- Vzduchová mezera

20mm
- Podhled, hablovaná prkna

25mm

S5 STŘECHA – NAD ROZVODNOU ELEKTRO


- Hydroizolace, osf. modifik. pásy

4mm
- Betonová mazanina ve spodu

80mm
- Původní osf.ové pásy

4mm
- PZD desky

70mm

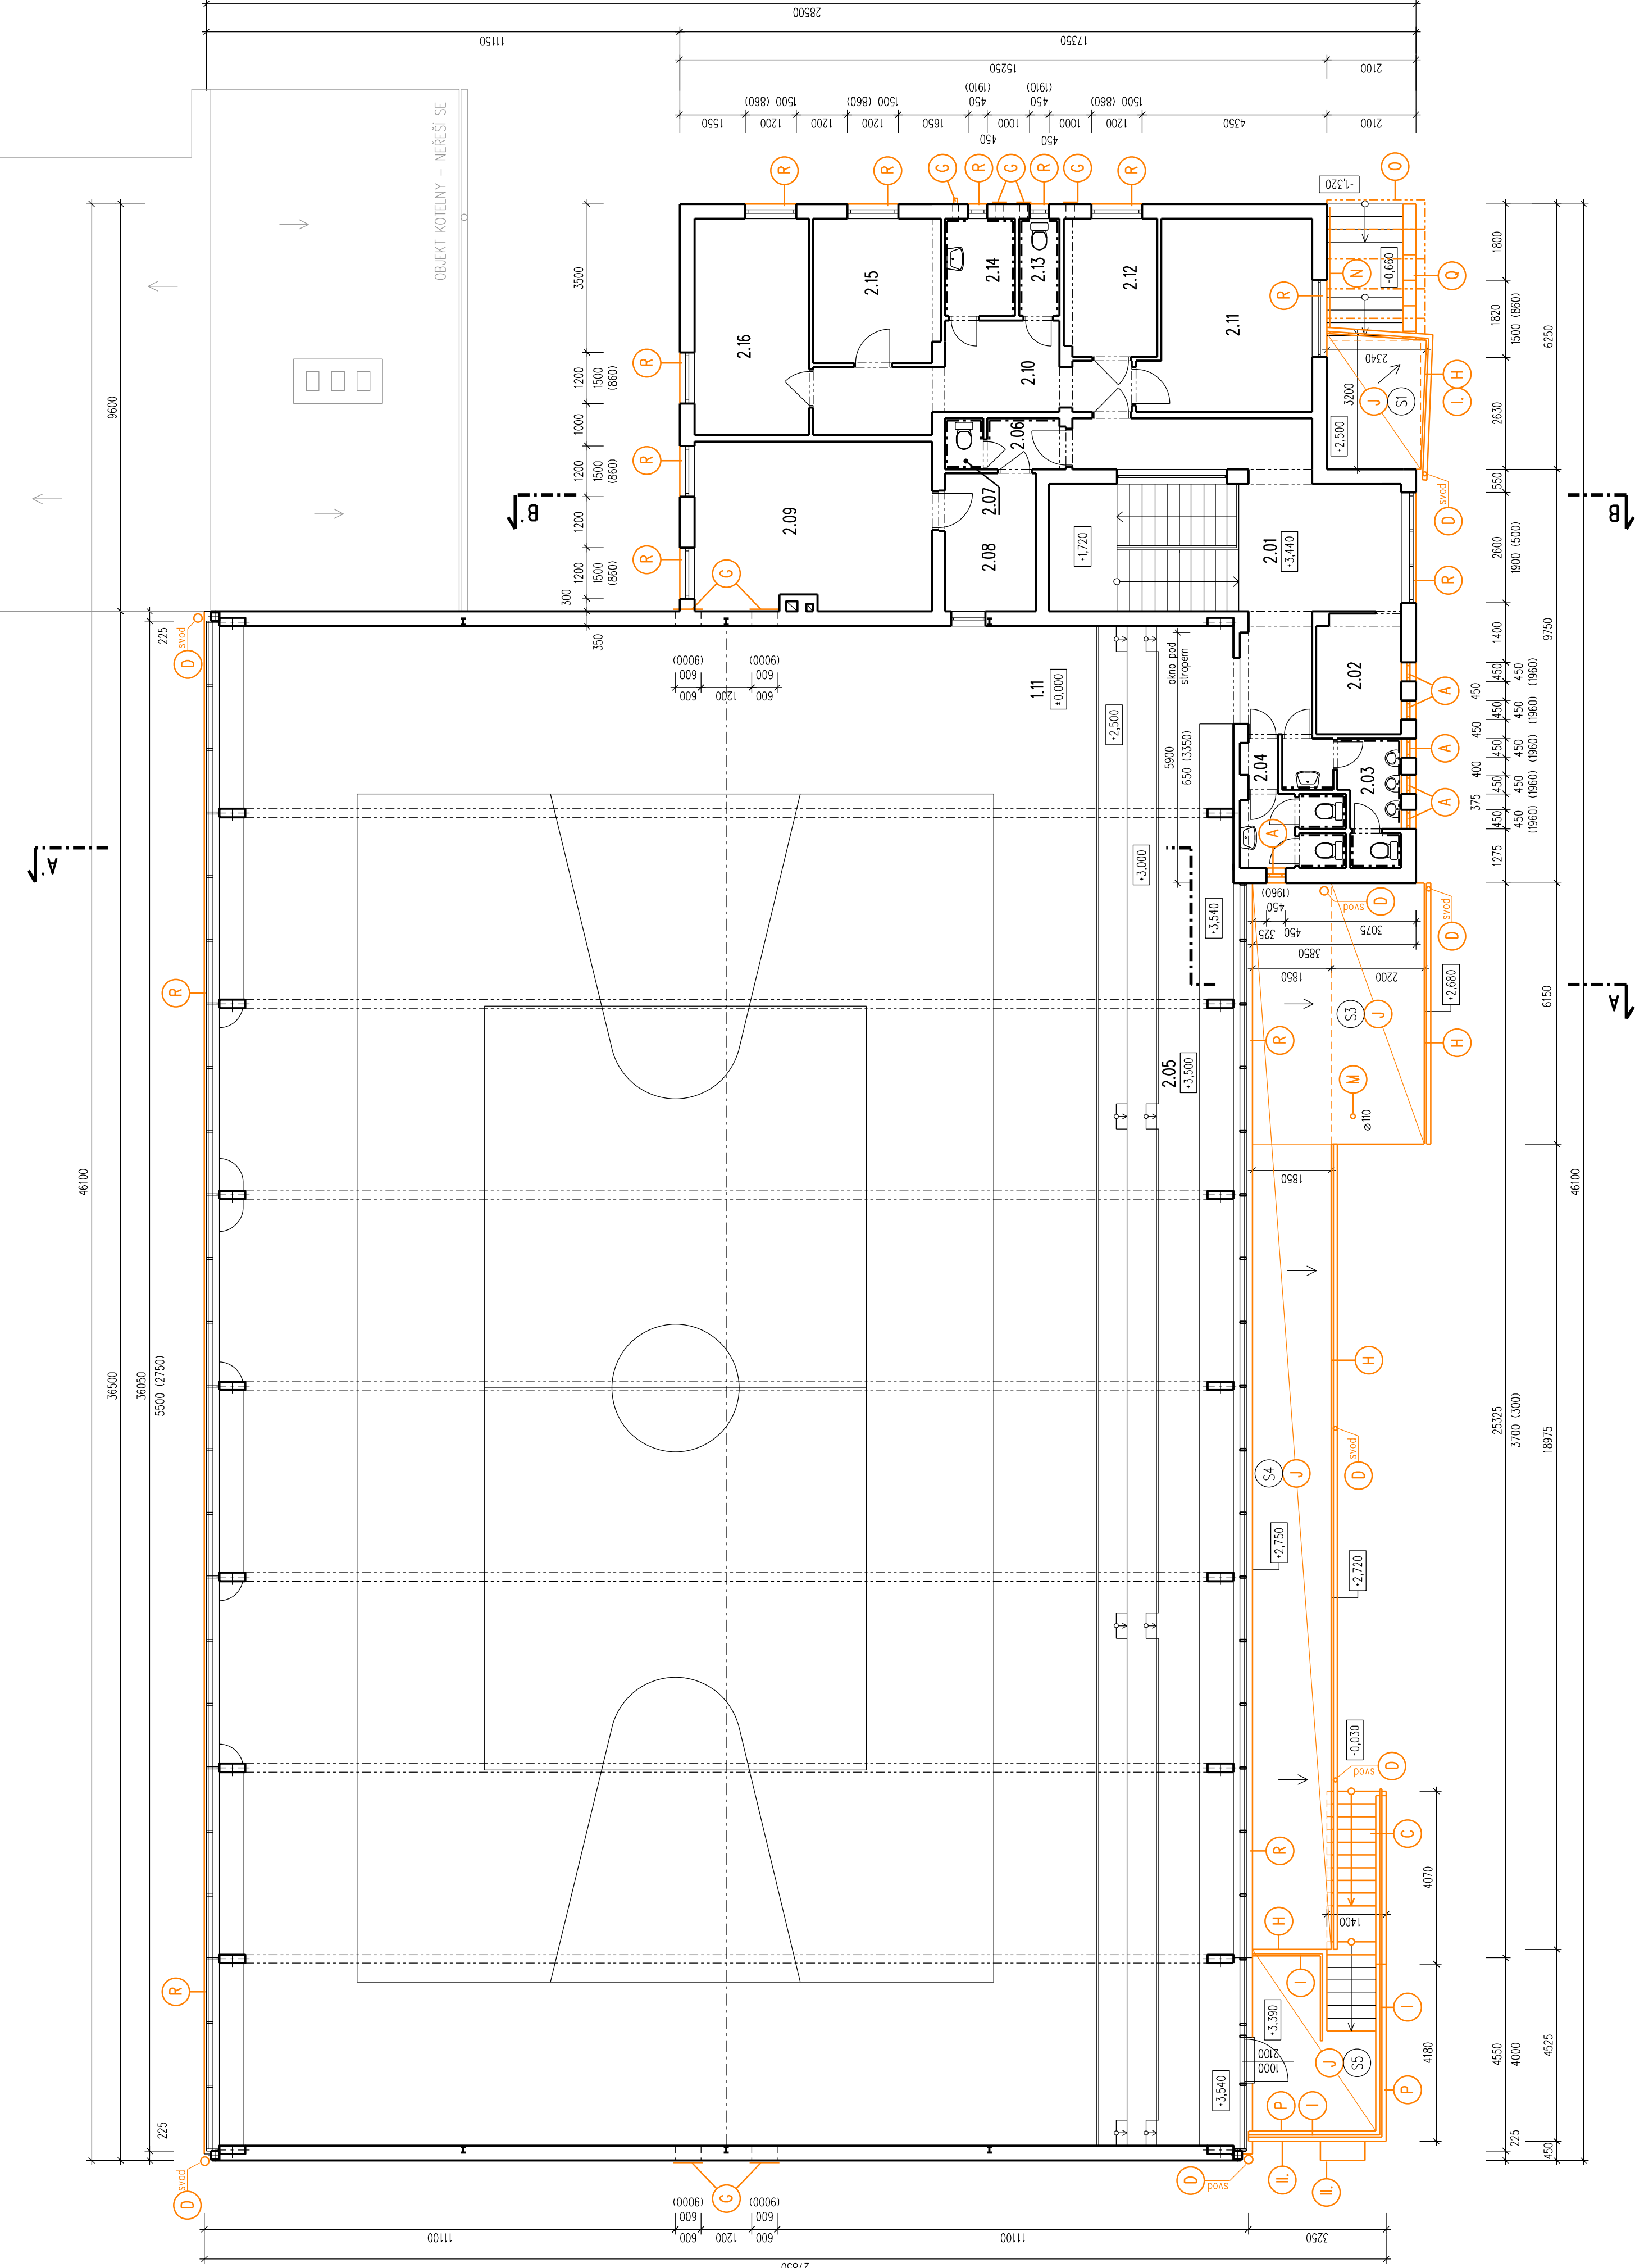

LEGENDA MATERIÁLŮ

- STAVAJÍCÍ KONSTRUKCE ZDĚNE
- BOURANÉ KONSTRUKCE

POZNÁMKA

- I.

STŘECHA NAD ZADVĚŘÍM MÁ NEPRÁVĚLNÝ PŮDORYSNÝ TVAR OKRAJE STŘECHY BUDOU SĚRNUTY TAK, ABY JEJ PŮDORYS TVOŘIL OBEJDNÍK, KTERÝ BUDE MÍT Dvě STRANY KONCEŽNÉ A Dvě KOLÍME K OBODOVÝM STĚNÁM OBJEKTU.
- II.

PŘED ZAŘÁZENÍM STAVEBNÍCH PRACÍ BUDE OČIŠŤOVÁ FUNKČNOST ROZVODNÉ SKŘÍNE A V PŘÍPADĚ JEJÍHO NEVYUŽÍVÁNÍ BUDE ODSŤARĚNÁ.

LEGENDA MÍSTNOSTI

ČÍSLO	ÚČEL MÍSTNOSTI	PLOCHA [m²]	PODLAHY
1.11	TĚLOCVĚNA	729,09	PVC – SPORTOVNÍ POKYCH
2.01	CHODBA	23,57	PVC – LINOLEUM
2.02	SKLAD	5,61	PVC – LINOLEUM
2.03	WC MUŽI	5,46	KERAMICKÁ DLÁŽBA
2.04	WC ŽENY	5,23	KERAMICKÁ DLÁŽBA
2.05	TRUBUNA	118,90	LITÁ PODLAHA
2.06	CHODBA	2,19	KERAMICKÁ DLÁŽBA
2.07	WC	1,08	KERAMICKÁ DLÁŽBA
2.08	TECHNICKÁ MÍSTNOST	7,13	KERAMICKÁ DLÁŽBA
2.09	KLUBOVNA	22,04	KERAMICKÁ DLÁŽBA
2.10	BYT – CHODBA	12,57	KERAMICKÁ DLÁŽBA
2.11	BYT – POKOJ	16,87	VÝSOVÁ LAM. PODLAHA
2.12	BYT – POKOJ	7,10	VÝSOVÁ LAM. PODLAHA
2.13	BYT – WC	2,19	KERAMICKÁ DLÁŽBA
2.14	BYT – KUPELNA	3,80	KERAMICKÁ DLÁŽBA
2.15	BYT – POKOJ	10,10	VÝSOVÁ LAM. PODLAHA
2.16	BYT – POKOJ	13,77	VÝSOVÁ LAM. PODLAHA

UPOZORNĚNÍ:
TATO PROJEKTOVÁ DOKUMENTACE BYLA ZPRACOVÁNA PRO ÚČELY VYDÁNÍ STAVEBNÍHO POVOLENÍ DLE VÝHLÁŠKY Č. 499/2006SB. PO NOVELE OD ROKU 2018 VE ZNĚNÍ VÝHLÁŠKY 62/2015SB. A OBSAHUJE VESKÉRE POTŘEBNÉ NÁLEŽITOSTI. TATO DOKUMENTACE NEVAHAZUJE DOKUMENTACÍ PRO PROVEDENÍ STAVBY!

Objekt příj:	Ing. arch. Luboš Hruška
Vypracoval:	Ing. arch. Jakub Stránský
Ing:	Ústecký
Objednatel:	Obec Libouchec
	Libouchec 211, 403 35 Libouchec
	Č.Ú. 002 66 833
Objekt:	D.1.1. Architektonicko – stavební řešení
Název:	SNIŽENÍ ENERGETICKÉ NÁROČNOSTI SPORTOVNÍ HALY LIBOUCHEC
Výkres:	PŮDORYS 2.NP – BOURACÍ PRÁCE
Č. přílohy:	Č. nález :
04	
	Stavet :
	DPS
	Datum :
	Verze :
	červen 2023
	1 : 100