


VÝKRES STŘECHY

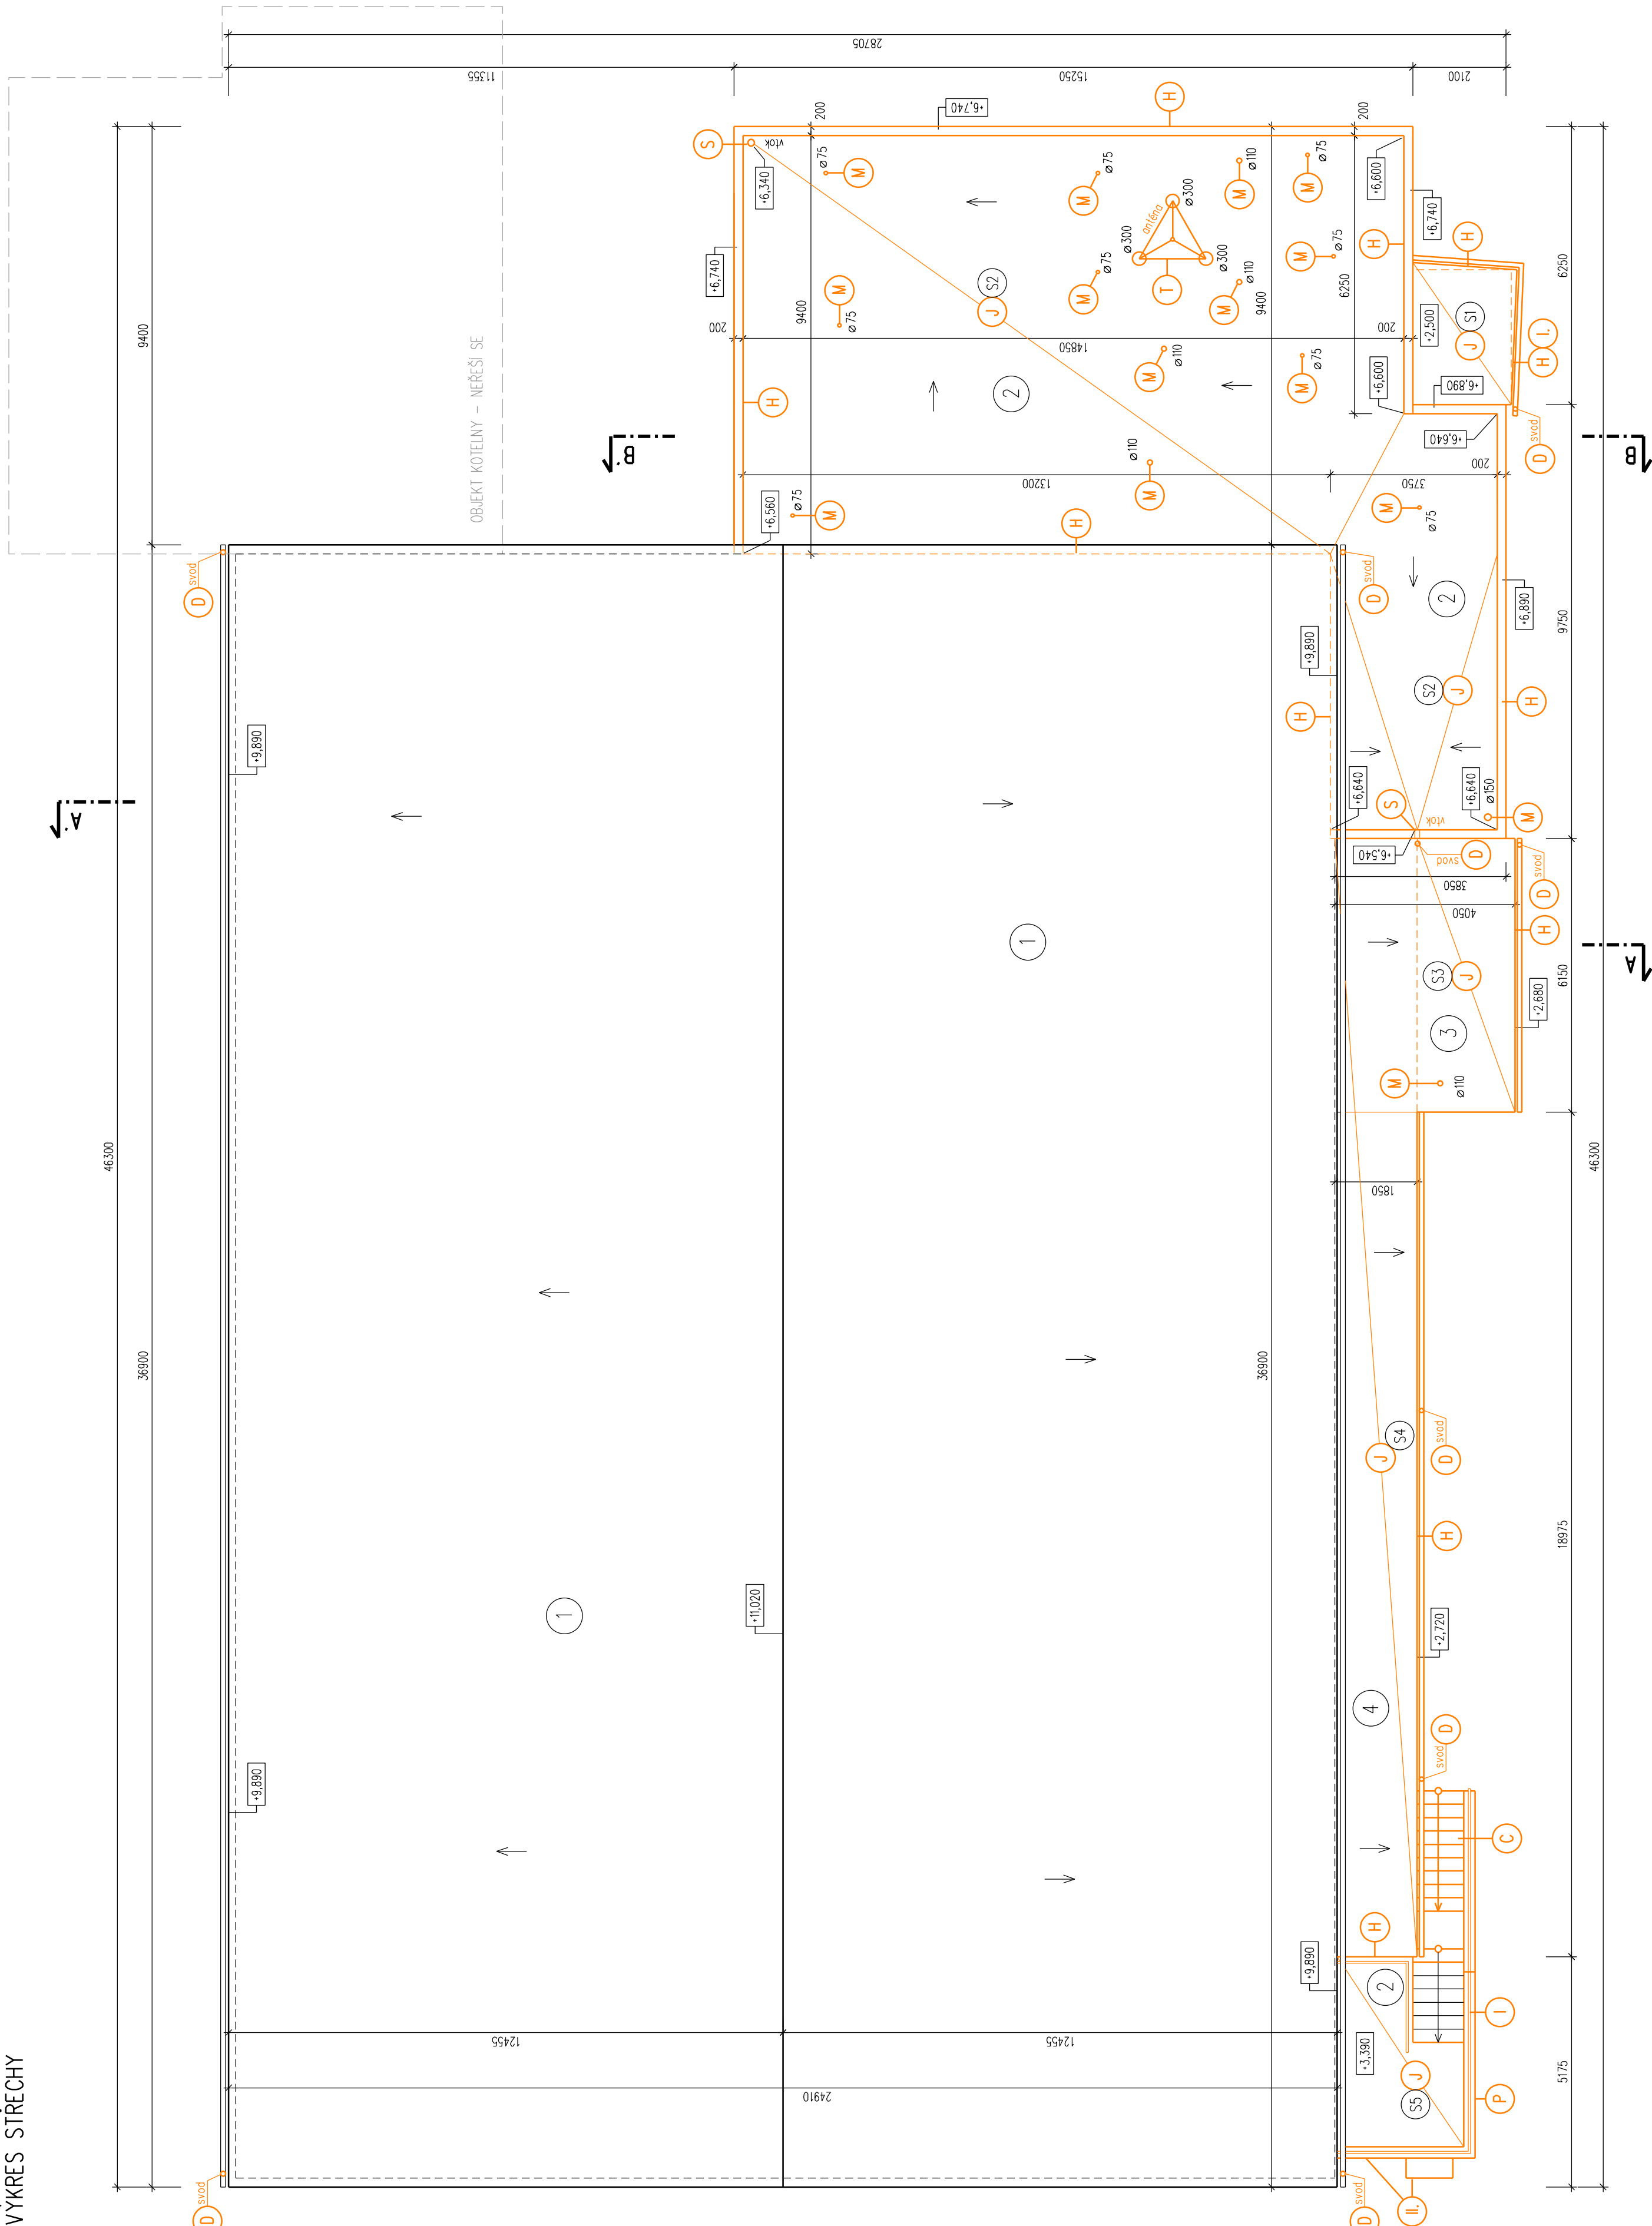

LEGENDA BOURÁNÍ

- A VYBOURÁNÍ STÁVAJÍCÍCH OKEN VČETNĚ VNĚJŠÍHO A VNITŘNÍHO PARAPETU
- B VYBOURNÍ STÁVAJÍCÍCH VRAT
- C UBOURÁNÍ SCHODIŠTĚVÝHO RAMENE
- D DEMONTOVÁNÍ DEŠTŮVÝCH SVODŮ
- E DEMONTOVÁNÍ STRŠÍSKY NAD VSTUPEM
- F OSEKÁNÍ KERAMICKÉHO OBKLADU SOKLU
- G DEMONTOVÁNÍ VĚTRACÍ MŘÍŽKY
- H DEMONTOVÁNÍ KLIMPIŘSKÝCH PRVKŮ OPLECHOVÁNÍ OKRAJE STŘECHY, ATIKY, APD...
- I DEMONTOVÁNÍ OCELOVÉHO ZÁBRADLÍ
- J OOSTRANĚNÍ STŘEŠNÍHO SOUVRSTVÍ – vstvy podrobnej díle skladeb konstrukcí
- K VYBOURÁNÍ BETONOVÉHO OKAPNÍHO CHODNIKU A PROVEDENÍ VÝKOPU KOLEM OBJEKTU hl. min. 750mm, š. 750mm
- L OOSTRANĚNÍ STÁVAJÍCÍHO KONTAKTNÍHO ZATEPLOVACÍHO SYSTÉMU S TEPELNOU IZOLACÍ Z EPS tl. 100mm
- M DEMONTÁŽ VĚTRACÍHO PROSTUPU VE STŘEŠE
- N DEMONTOVÁNÍ MADLA ZÁBRADLÍ
- O DEMONTOVÁNÍ OCELOVÉ KONSTRUKCE ZASTŘEŠENÍ S POLYKARBONÁTOVOU KRYTINOU, VČETNĚ OPLECHOVÁNÍ
- P UBOURÁNÍ NADEZDVKY v 650mm Z OHEL PLYNCH KOLEM SCHODIŠTĚ A PODESTY U NOUZOVÉHO VÝCHODU
- Q UBOURÁNÍ BETONOVÉ STRŠÍSKY NA TVAROVÁKÁCH ZTRACENÉHO BEDNĚNÍ
- R DEMONTOVÁNÍ VNĚJŠÍHO PARAPETU Z TÍŽN PLECHU
- S DEMONTOVÁNÍ STŘEŠNÍ VPUSTI / VTOKU
- T DEMONTOVÁNÍ OCELOVÉ KONSTRUKCE PRO ANTÉNU, USAZENÉ NA BETONOVÉ PATKY
- U VYBOURÁNÍ BETONOVÉHO CHODNIKU VČETNĚ PODKLADNÍCH VRSTEV A OBRUBNÍKŮ – plocha 10m²

UPOZORNĚNÍ:
TATO PROJEKTOVÁ DOKUMENTACE BYLA ZPRACOVÁNA PRO ÚČELY VYDÁNÍ STAVEBNÍHO POVOLENÍ DLE VÝHLÁŠKY č. 499/2006SB PO NOVELE OD ROKU 2018 VE ZNĚNÍ VÝHLÁŠKY 62/2013SB. A OBSAHUJE VEŠKERÉ POTŘEBNÉ NÁLEŽITOSTI. TATO DOKUMENTACE NEMAHRAZUJE DOKUMENTACI PRO PROVEDENÍ STAVBY!

Objed. proj.:	Ing. arch. Luboš Hruška		
Vypracovatel:	Ing. arch. Jakub Stránský		
Kraj:	Ústecký	Obec:	Libouchec
Objednatel:	Obec Libouchec Libouchec 211, 403 35 Libouchec IČ: 002 66 833		
Objekt:	D.1.1. Architektonicko – stavební řešení		
Arce:			
Výkres:	SNIŽENÍ ENERGETICKÉ NÁROČNOSTI SPORTOVNÍ HALY LIBOUCHEC VÝKRES STŘECHY - BOURACÍ PRÁCE		
Č. přílohy:	Č. revize:	Č. par.:	Suplet:
08			
DPS		červen 2023	
1 : 100		Mříčec	

POPS

- 1 STŘEŠNÍ TEPELNĚ IZOLAČNÍ PANELY plechová pozinkovaná krytina ASFALTOVÉ PÁSY
- 2

POZNÁMKA

- 1. STŘECHA NAD ZÁDVOŘEM MÁ NEPRAVDELNÝ PŮDORYSNÝ TVAR. OKRAJE STŘECHY BUDOU SERIZNUTY TAK, ABY JEJÍ PŮDORYS TVOŘIL OBDELNÍK, KTERÝ BUDE MÍT Dvě STRANY RONOBĚŽNÉ A Dvě KOLMÉ K OBVODOVÝM STĚNÁM OBJEKTU.
- 4 VLNITÉ PLECHOVÉ ŠABLONY
- 3 TRAPÉZOVÝ PLECH
- S1 SKLADBY KONSTRUKCÍ STŘECH JSOU UVEDENY NA VÝKRESE č.05

LEGENDA MATERIÁLŮ

- STÁVAJÍCÍ KONSTRUKCE ZDĚNÉ
- BOURANÉ KONSTRUKCE

- II. PŘED ZAHÁJENÍM STAVEBNÍCH PRACÍ BUDE OVĚŘENA FUNKČNOST ROZVODNÉ SKŘÍNE A V PŘÍPADĚ JEJÍHO NEVYUŽÍVÁNÍ BUDE OOSTRANĚNA.

- STÁVAJÍCÍ KONSTRUKCE ZDĚNÉ
- BOURANÉ KONSTRUKCE

