


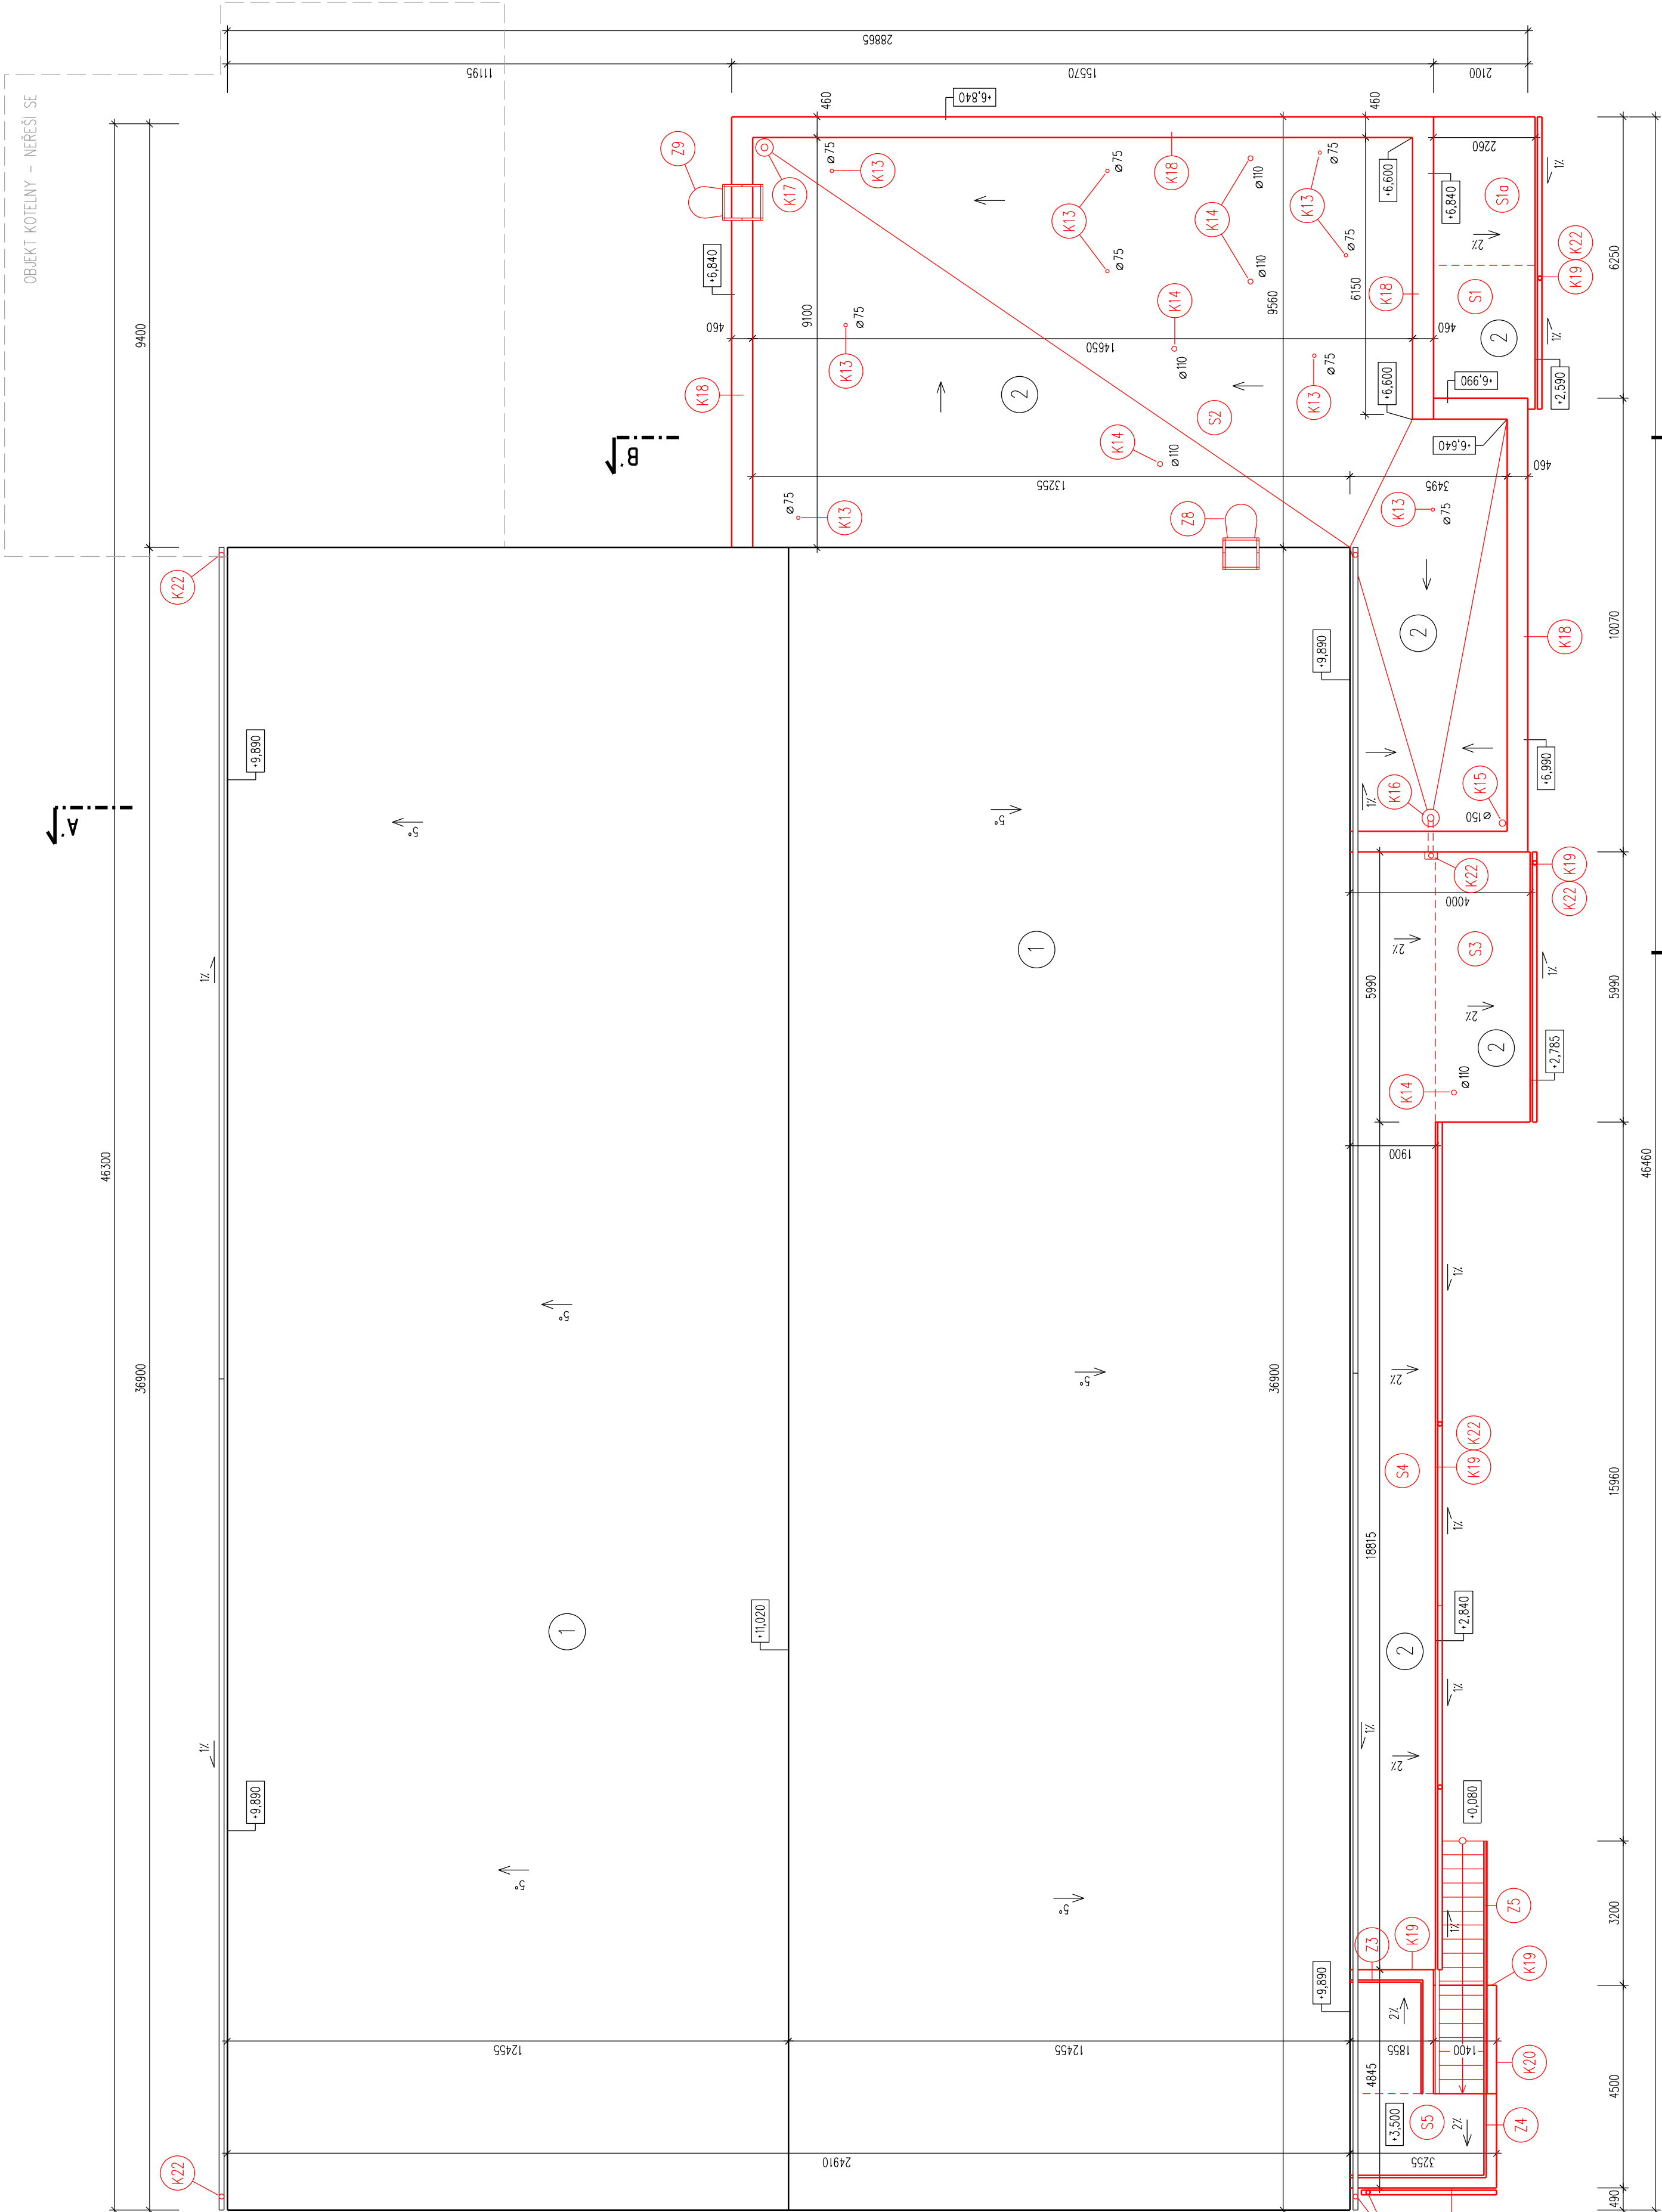


POPIS

- 1 STÁVAJÍCÍ STŘEŠNÍ TEPELNĚ IZOLAČNÍ PANEL Y plechová pozinkovaná krytina
- 2 NOVÁ STŘEŠNÍ PVC-P FÓLIE
- K NOVÉ KLEMPŘSKÉ PRVKY
- Z NOVÉ ZÁMEČNICKÉ PRVKY

Skaldby konstrukcí jsou podrobněji popsány na výkrese č.12.

Původní skladby konstrukcí byly určeny odborným odhadem. Do konstrukcí nebyly prováděny destruktivní sondy z důvodu užívání objektu. Skutečné skladby konstrukcí se mohou od předpokládaného stavu mírně lišit.

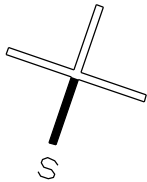

UPOZORNĚNÍ:
TATO PROJEKTOVÁ DOKUMENTACE BYLA ZPRACOVÁVÁNA PRO ÚČELY VYDÁNÍ STAVEBNÍHO POVOLENÍ DLE VYHLÁŠKY Č. 499/2006SB. PO NOVELE OD ROKU 2018 VĚ ZNĚNÍ VYHLÁŠKY 62/2013SB. A OBSAHUJE VEŠKERÉ POTŘEBNÉ NÁLEŽITOSTI. TATO DOKUMENTACE NENAHRAZUJE DOKUMENTACI PRO PROVEDENÍ STAVBY!

Objed. proj.:	Ing. arch. Luboš Hruška		
Vypracovatel:	Ing. arch. Jakub Stránský		
Kraj:	Ústecký	Okres:	Libouchec
Objednatel:	Obec Libouchec Libouchec 211, 403 35 Libouchec IČ: 002 66 833		
Objekt:	D.1.1. Architektonicko – stavební řešení		
Araz:	SNIŽENÍ ENERGETICKÉ NÁROČNOSTI SPORTOVNÍ HALY LIBOUCHEC VÝKRES STŘECHY - NOVÝ STAV		
Výkres:			
Č. přílohy:			
Č. revize:	Č. par. :	Suplet:	DPS
17			červen 2023
			Měřítko: 1 : 100